
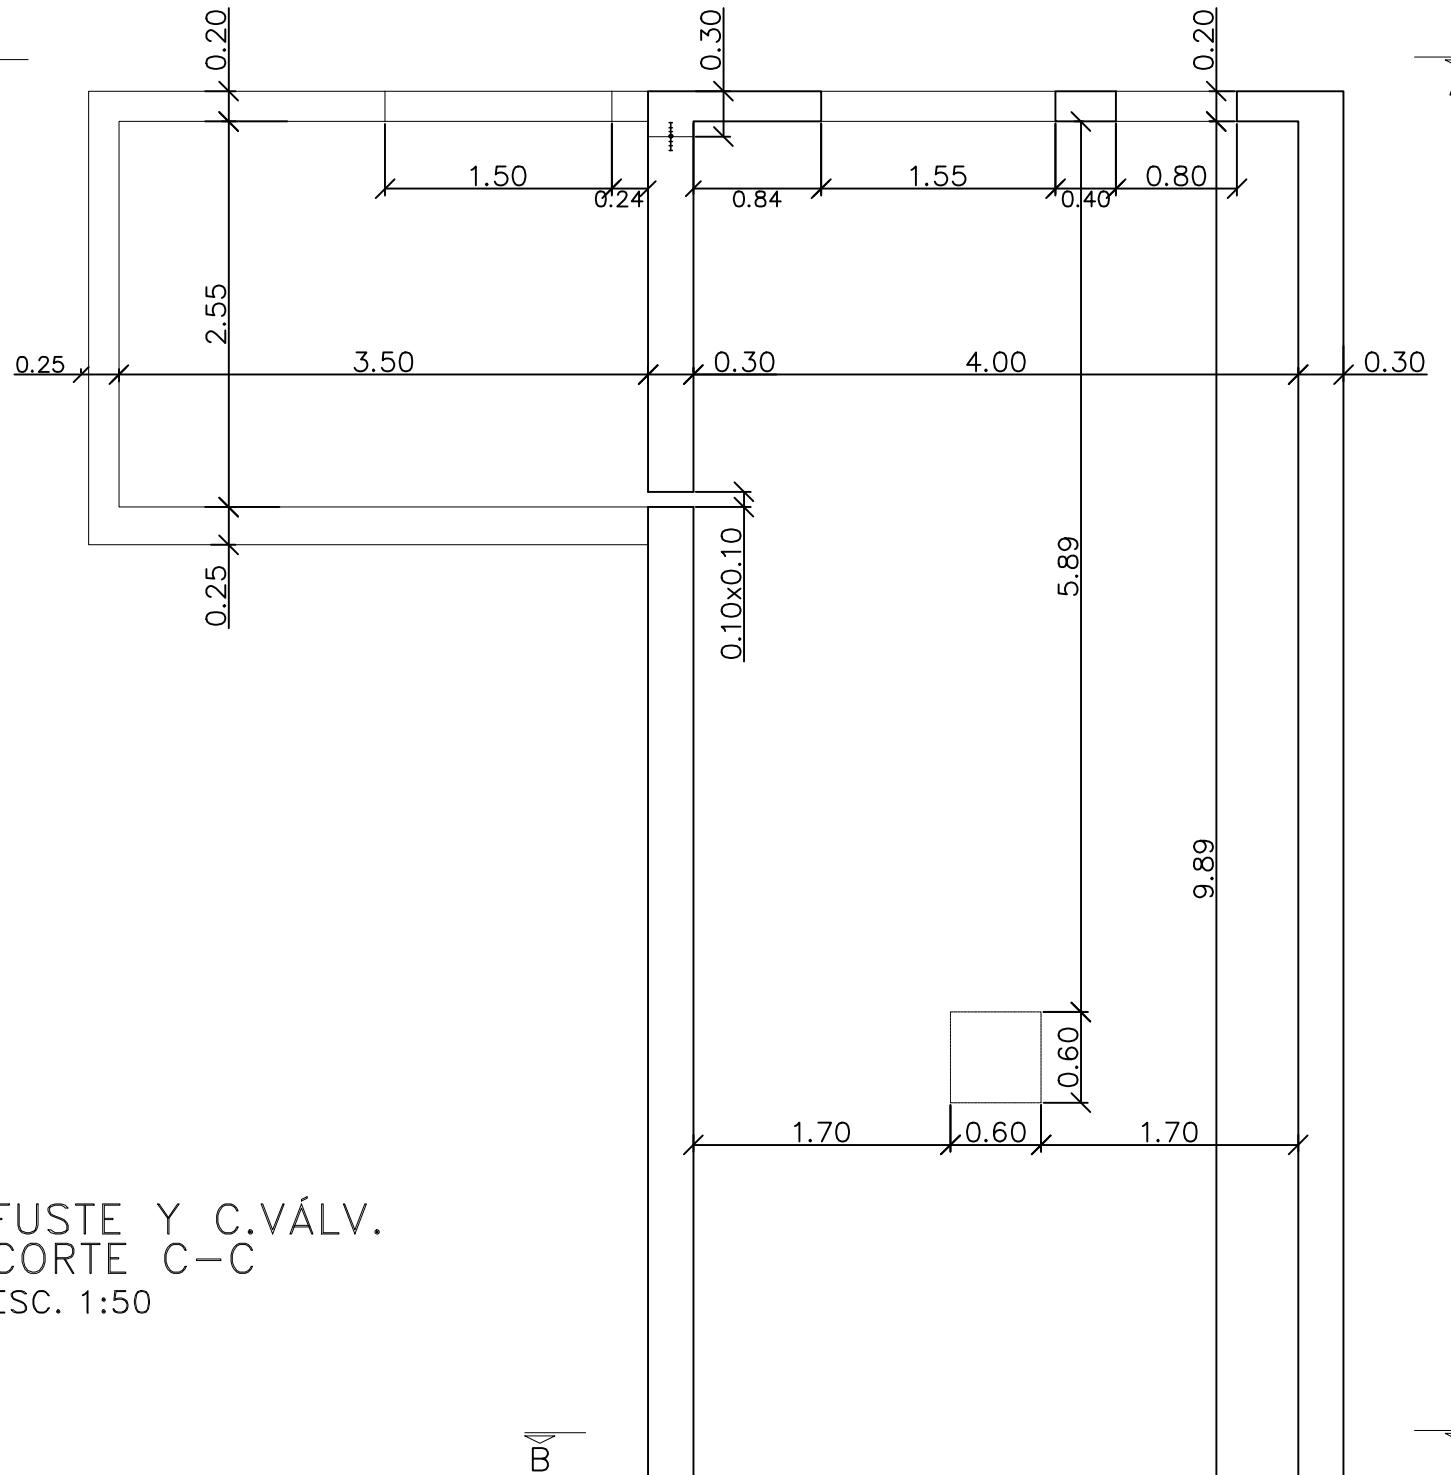




LOSA SUPERIOR
CORTE A-A
ESC. 1:50

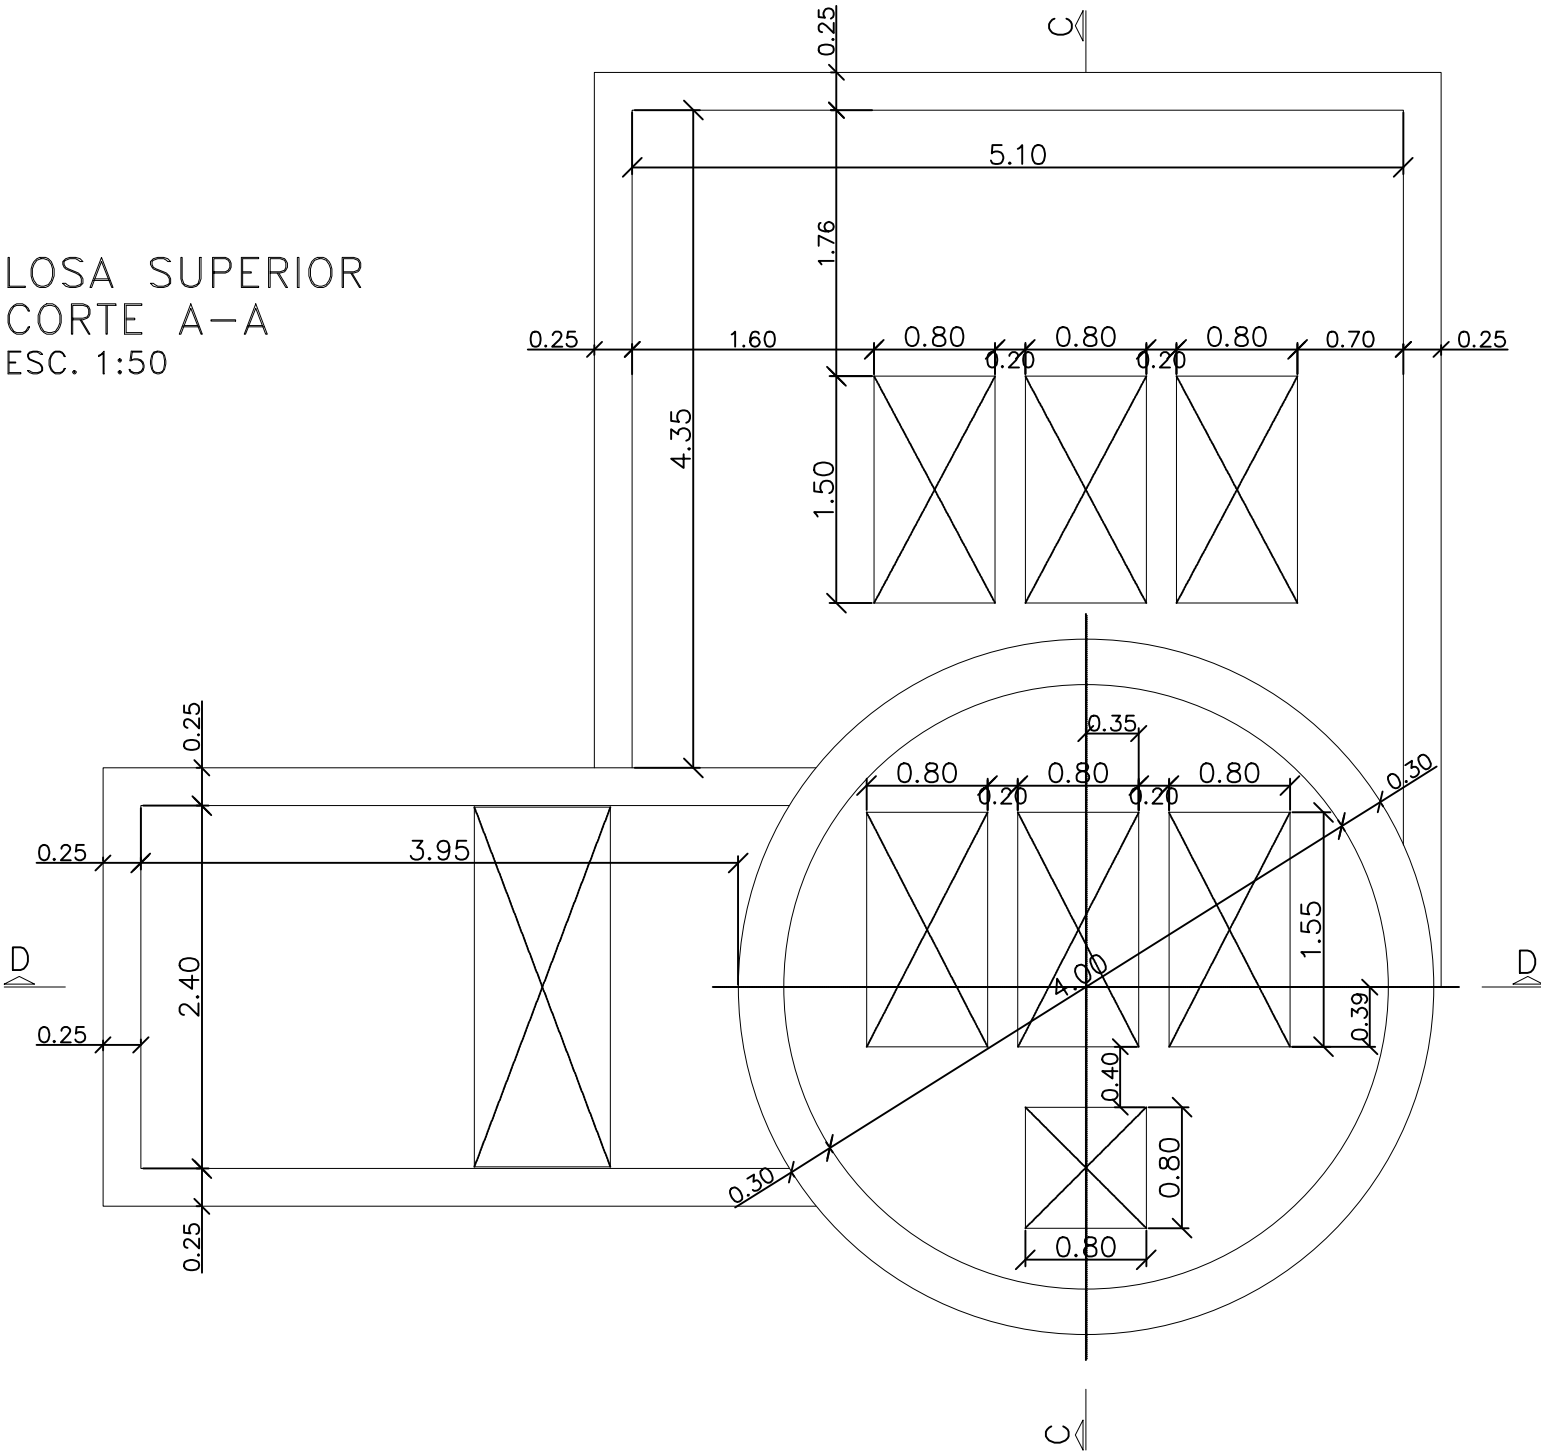

FUSTE Y C.VÁLV.
CORTE C-C
ESC. 1:50

AMURAR CUPLA
EMPOTR. PVCØ630

FUSTE Y LOSA FONDO
CORTE B-B
ESC. 1:50

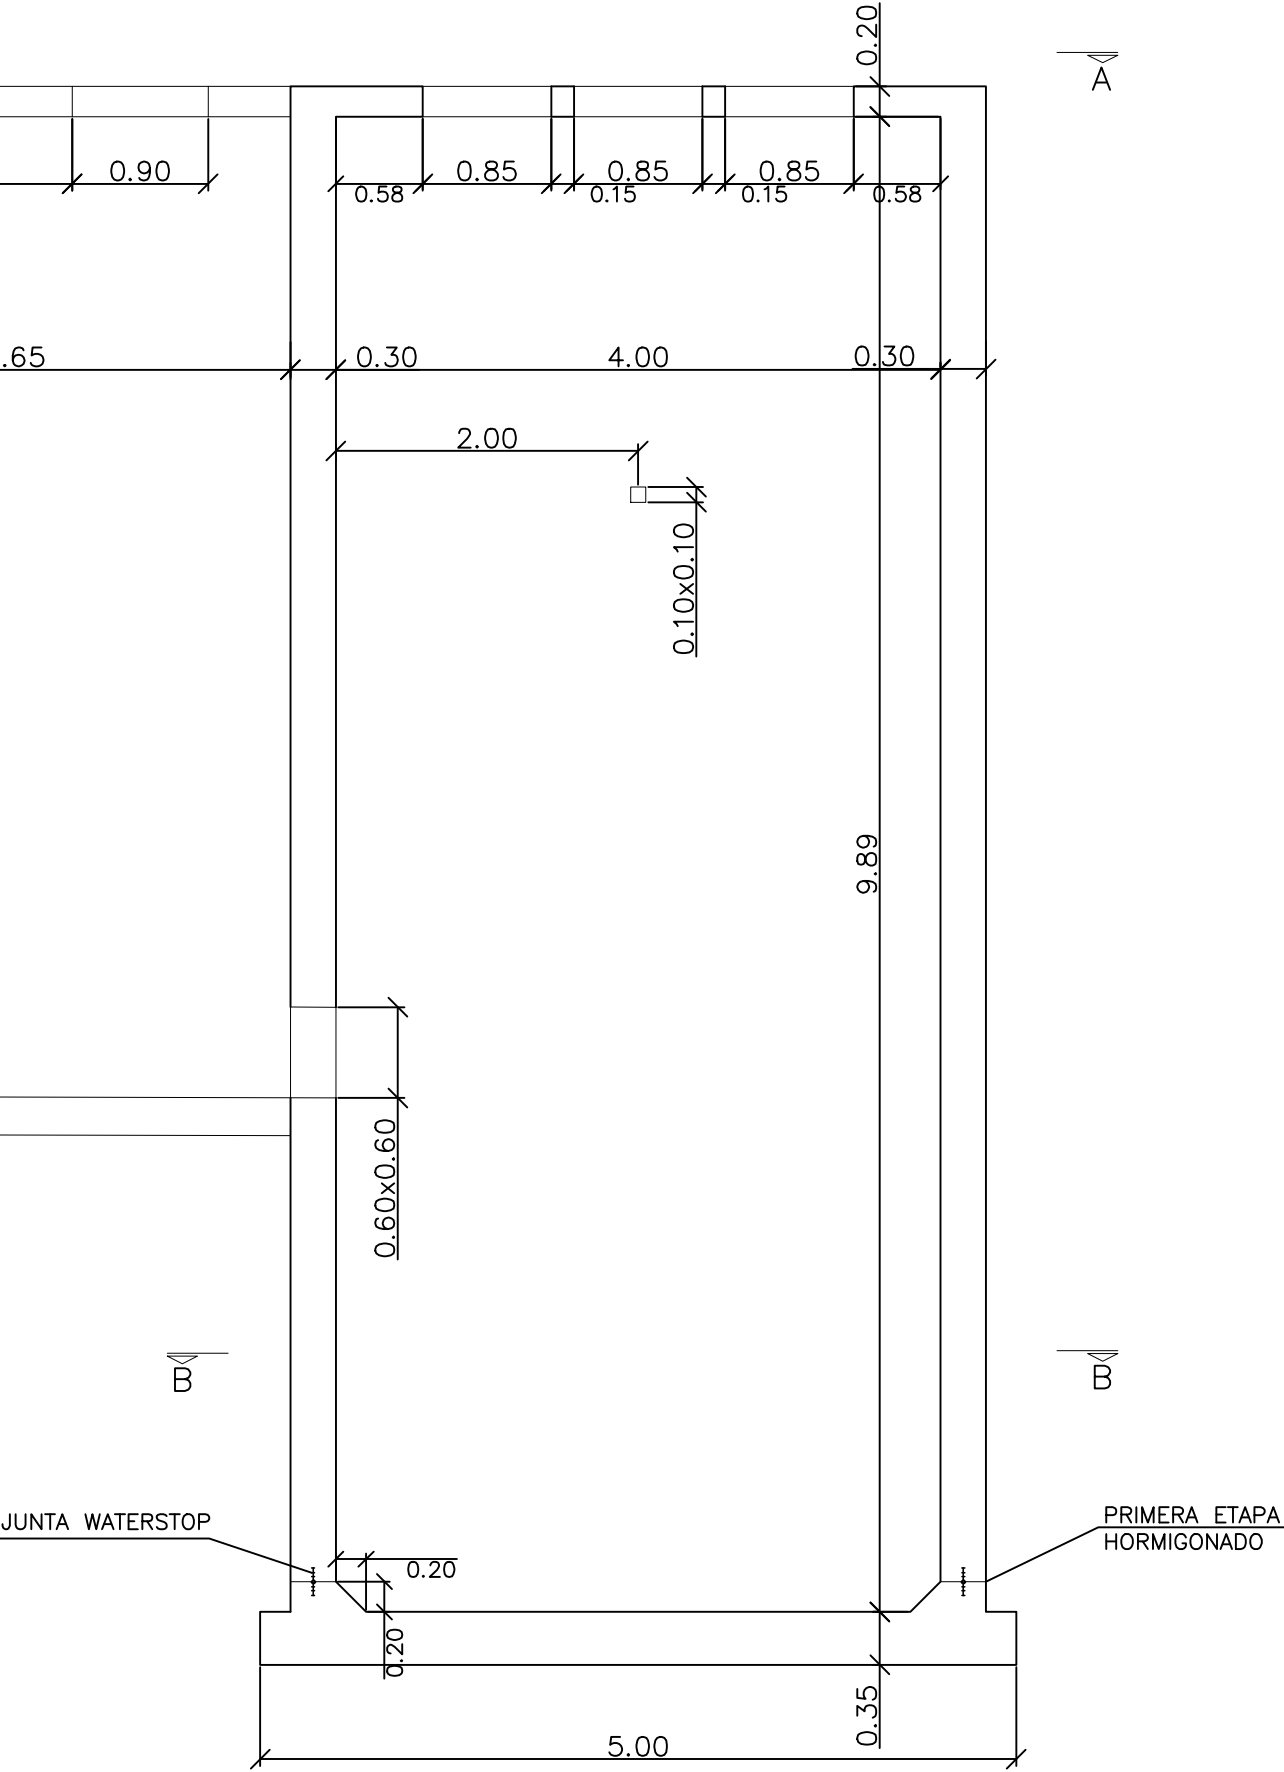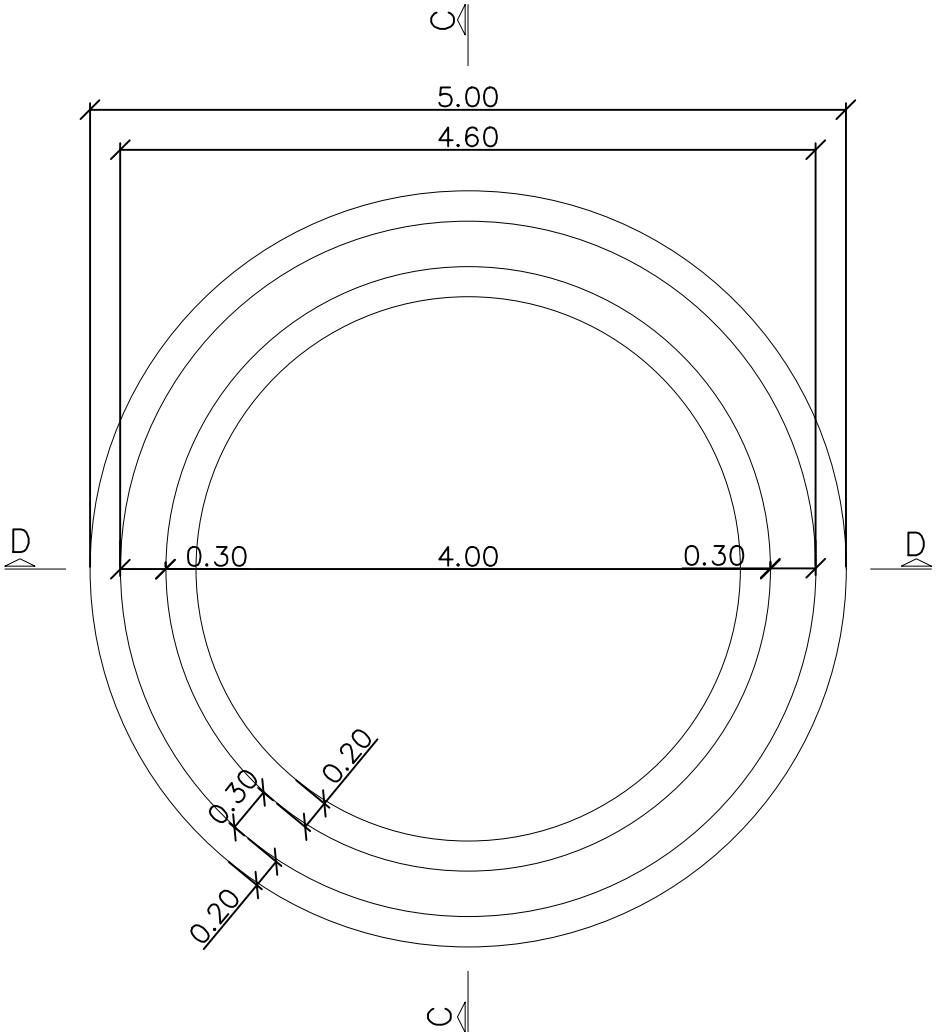

FUSTE Y C.REJAS
CORTE D-D
ESC. 1:50

0	EMISION ORIGINAL				
Nº	MODIFICACIONES	REVISO	APROBO	I.A.	30-10-22
				DIBUJO	FECHA
		DISTRITO / SERVICIO: ROSARIO/CLOACAS			
		DESCRIPCION: ESTACIÓN ELEVADORA HOSPITAL REGIONAL SUR			
		PLANO: ENCOFRADOS			
		GERENTE DE INFRAESTRUCTURA: LIC. PATRICIA ZAGO			
		PROYECTO: Ingeniería ACTIVA		ESCALA: VARIAS	
				PLANO N° RE-ISD-EST-01	

aguas
santafesinas

Revisión
1