


D


C

B

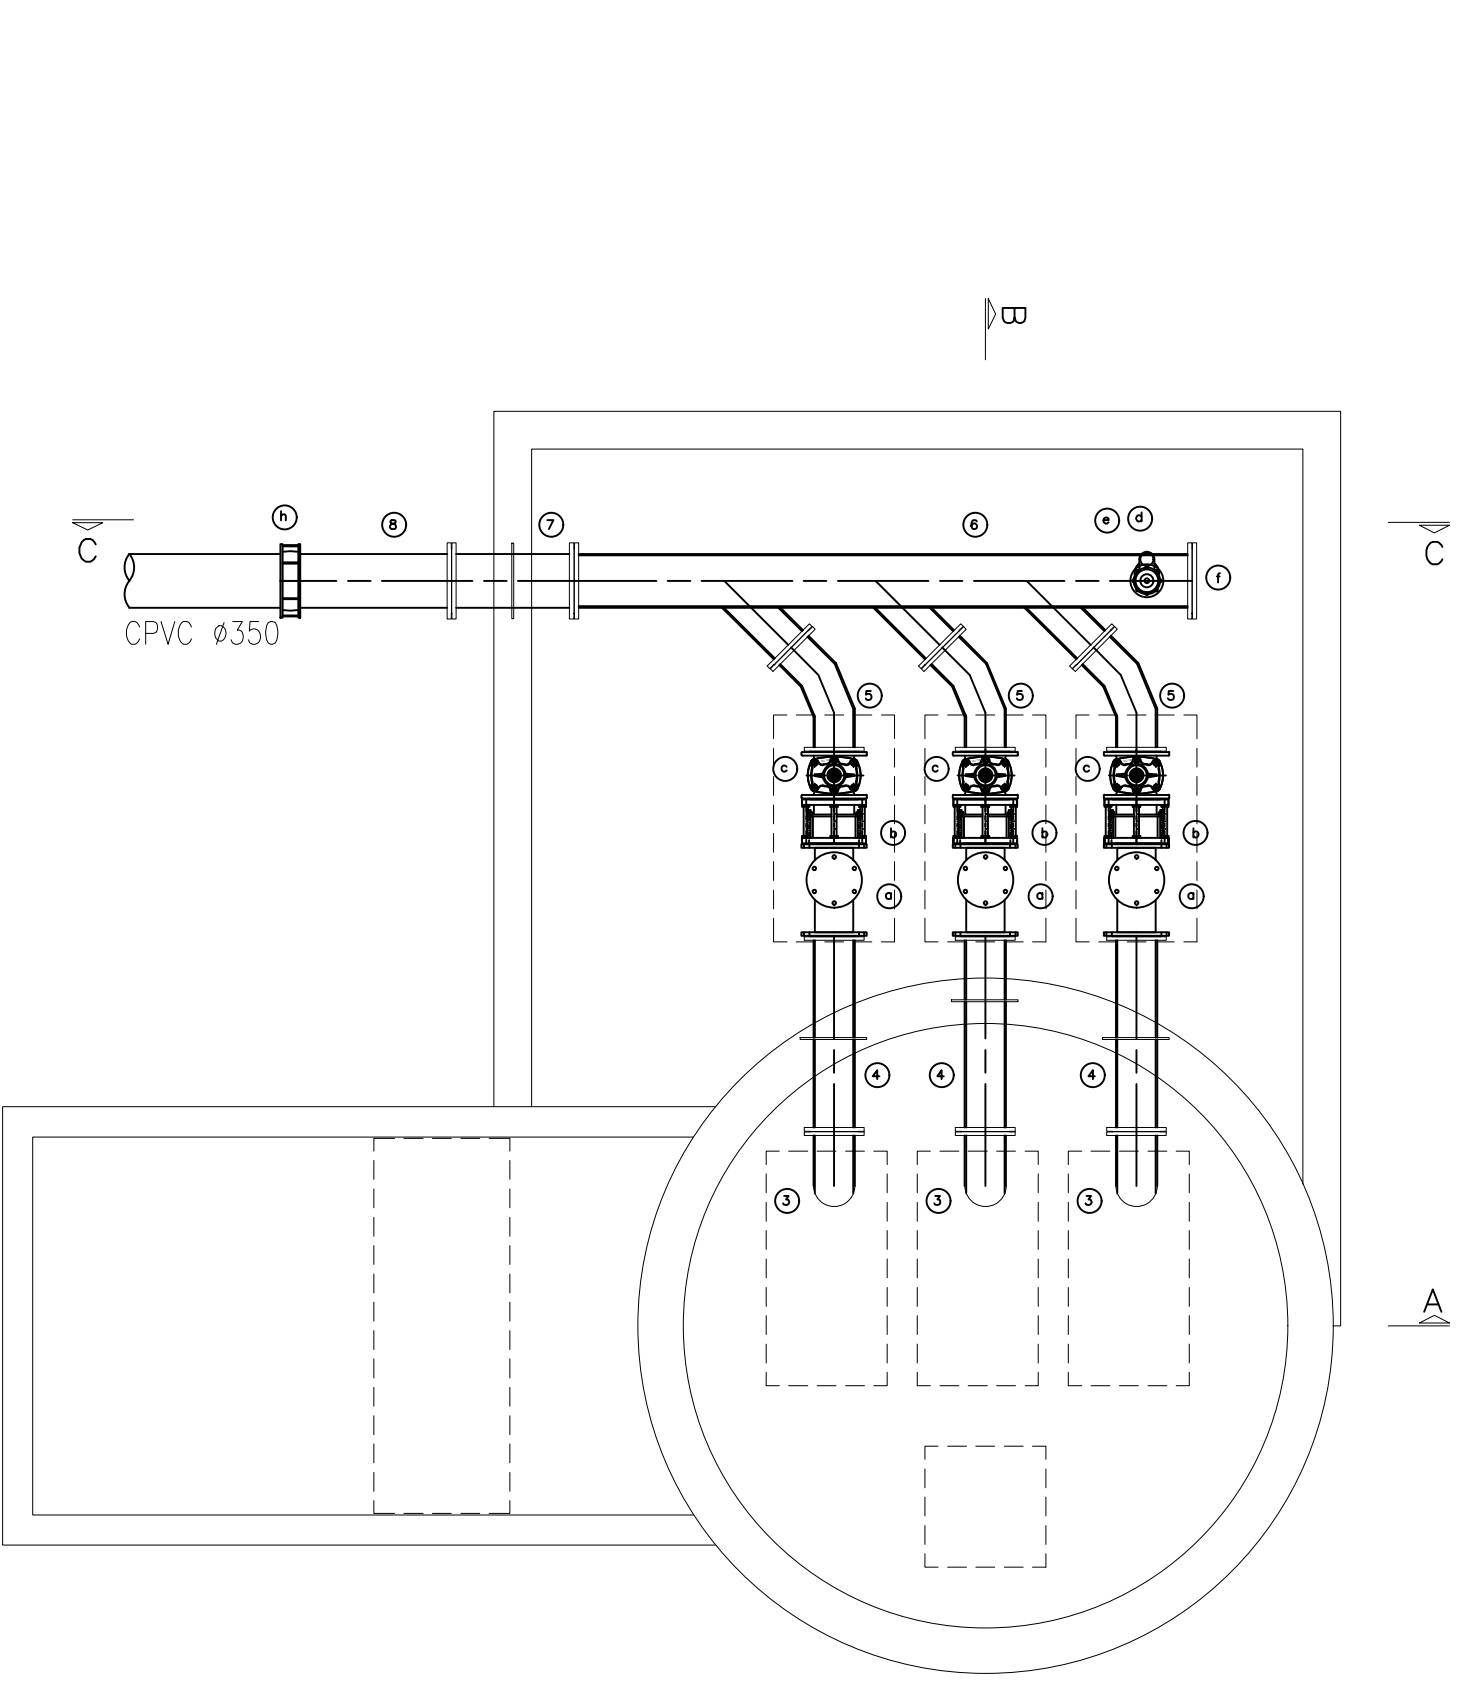

A

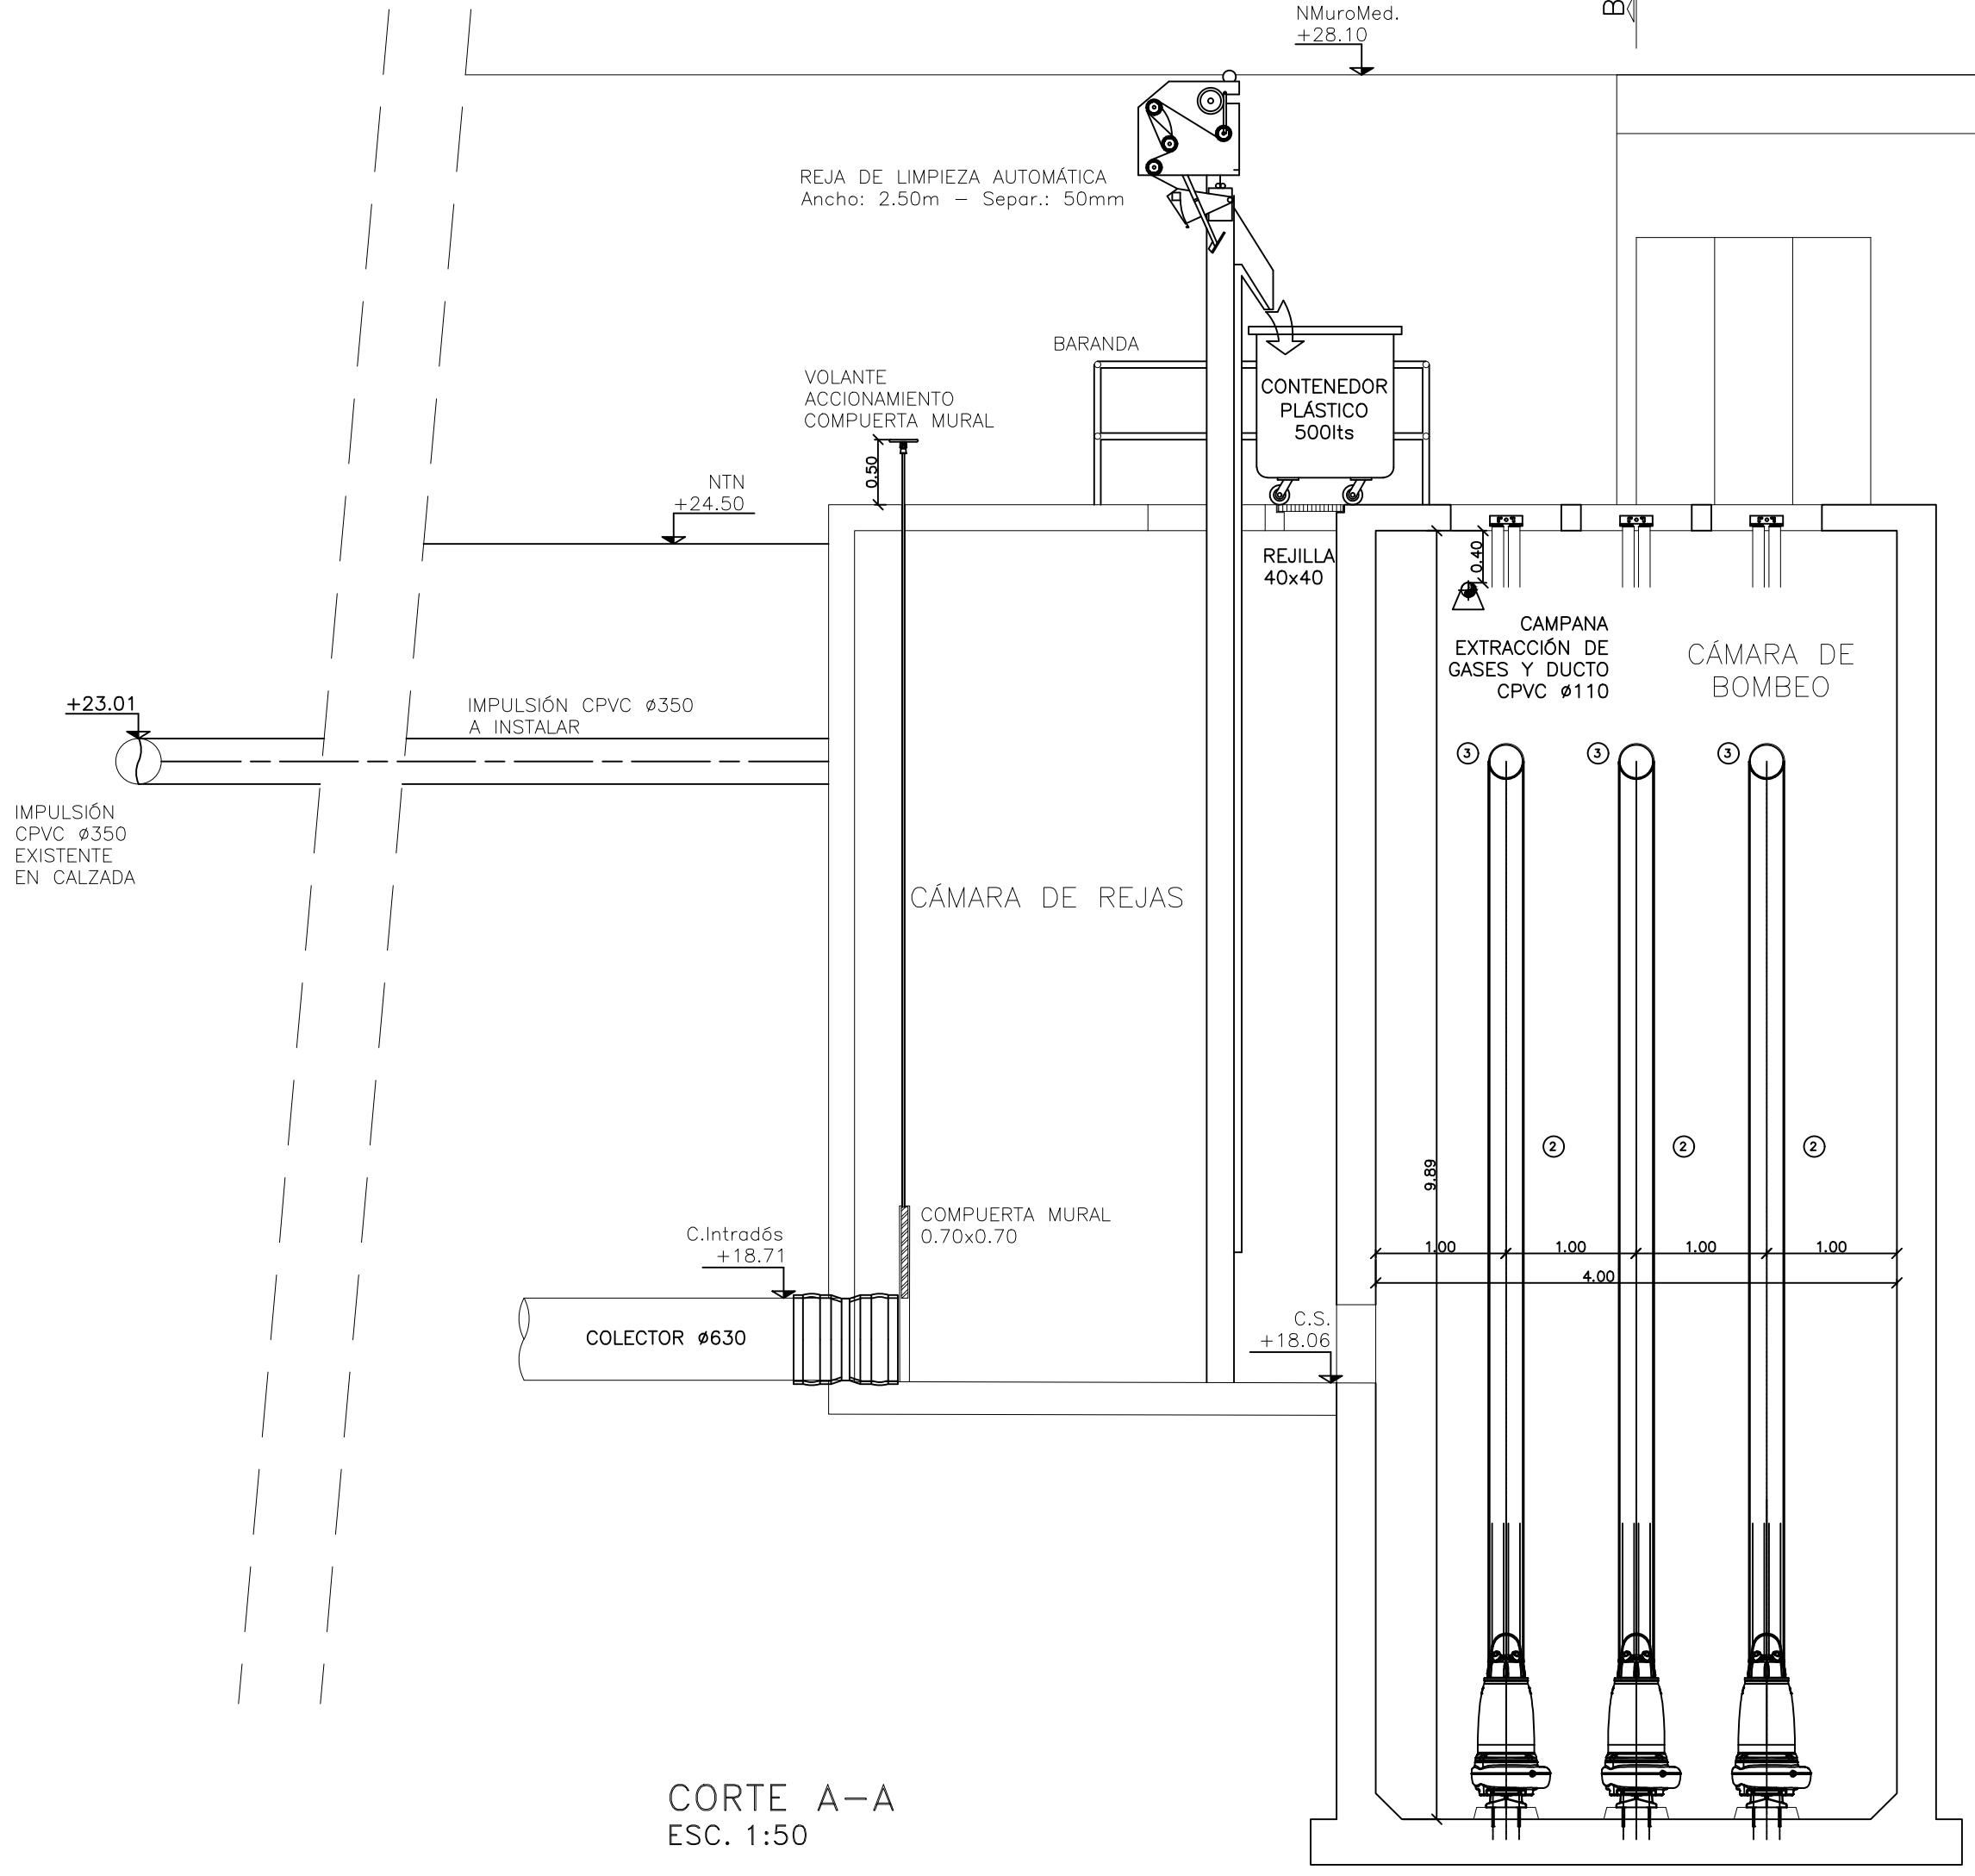

PLANTA
ESC. 1:50



CORTE A-A
ESC. 1:50

0	EMISION ORIGINAL			I.A.	30-10-22
Nº	MODIFICACIONES	REVISO	APROBO	DIBUJO	FECHA
		DISTRITO / SERVICIO: ROSARIO/CLOACAS			
		DESCRIPCION: ESTACIÓN ELEVADORA HOSPITAL REGIONAL SUR			
		PLANO: OBRA MECÁNICA			
		GERENTE DE INFRAESTRUCTURA: LIC. PATRICIA ZAGO			
PROYECTO: 		ESCALA: VARIAS		PLANO N° RE-ISD-MEC-01	

D

C

B

A