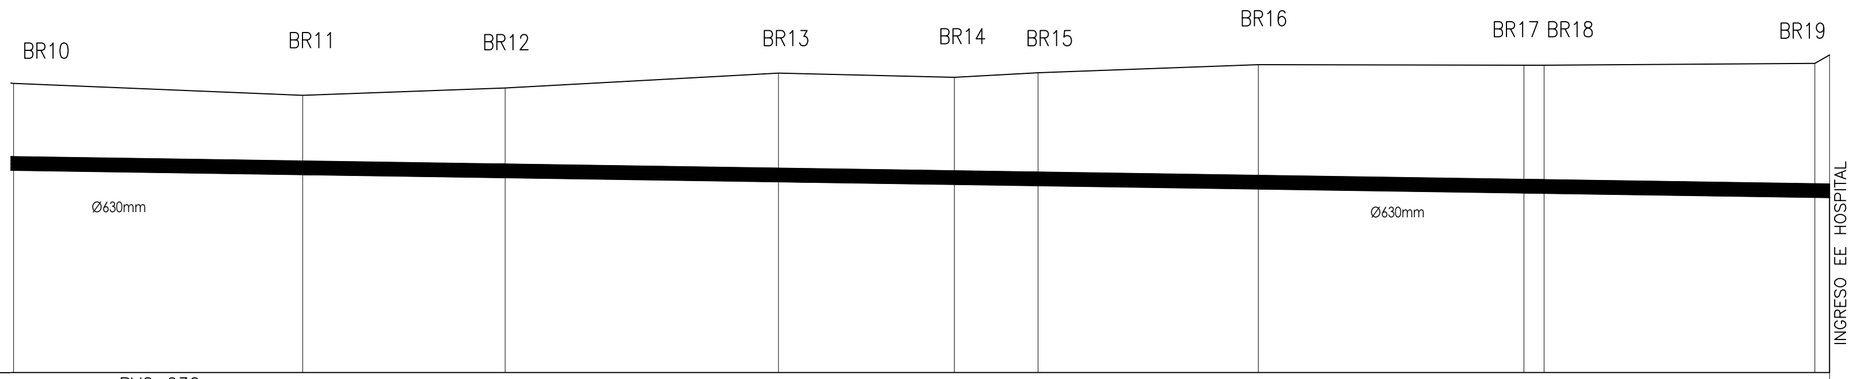

P.C. :10.00 m

DIÁMETRO	PVC 630mm									
PENDIENTE	0.15%									
COTA T. N.	22.79	23.13	23.81	23.62	23.83	24.20	24.18	24.18	24.26	24.65
COTA INTRADOS	19.76	19.62	19.43	19.31	19.25	19.10	18.62	18.90	18.72	18.70
TAPADA	3.03	3.51	4.38	4.31	4.58	5.10	5.56	5.28	5.54	5.95
COTA FONDO CAÑO	19.13	18.99	18.80	18.68	18.62	18.47	17.99	18.27	18.09	18.07
PROFUND. EXCAVACION	3.76	4.24	5.11	5.04	5.31	5.83	6.29	6.01	6.27	6.68
DISTANCIA PARCIAL	133.36	93.35	126.05	81.13	38.62	101.56	122.53	9.31	124.88	6.78
PROGRESIVA	938.09	1031.44	1157.49	1238.62	1277.24	1378.8	1501.33	1510.64	1635.52	1642.3

PERFIL COLECTOR
ESC. 1:2000

REFERENCIAS

- Colector a ejecutar
- ◯ BR — Boca de registro colector
- Terreno Natural
- Ø630mm — Diámetro de cañería
- 24.80 — Cota de Terreno Natural

0	EMISION ORIGINAL			I.A.	30-10-22
N°	MODIFICACIONES	REVISO	APROBO	DIBUJO	FECHA

aguas santafesinas

DISTRITO / SERVICIO: **ROSARIO/CLOACAS**

DESCRIPCION: **ESTACIÓN ELEVADORA HOSPITAL REGIONAL SUR**

PLANO: **PLANIMETRIA COLECTOR**

GERENTE DE INFRAESTRUCTURA: LIC. PATRICIA ZAGO

PROYECTO: Ingeniería ACTIVA Sanitaria + Ambiental + Civil Implementación Normas ISO

ESCALA: VARIAS

PLANO N° **RE-ISD-PLM-02**

A2 594x420mm