




C

B

A

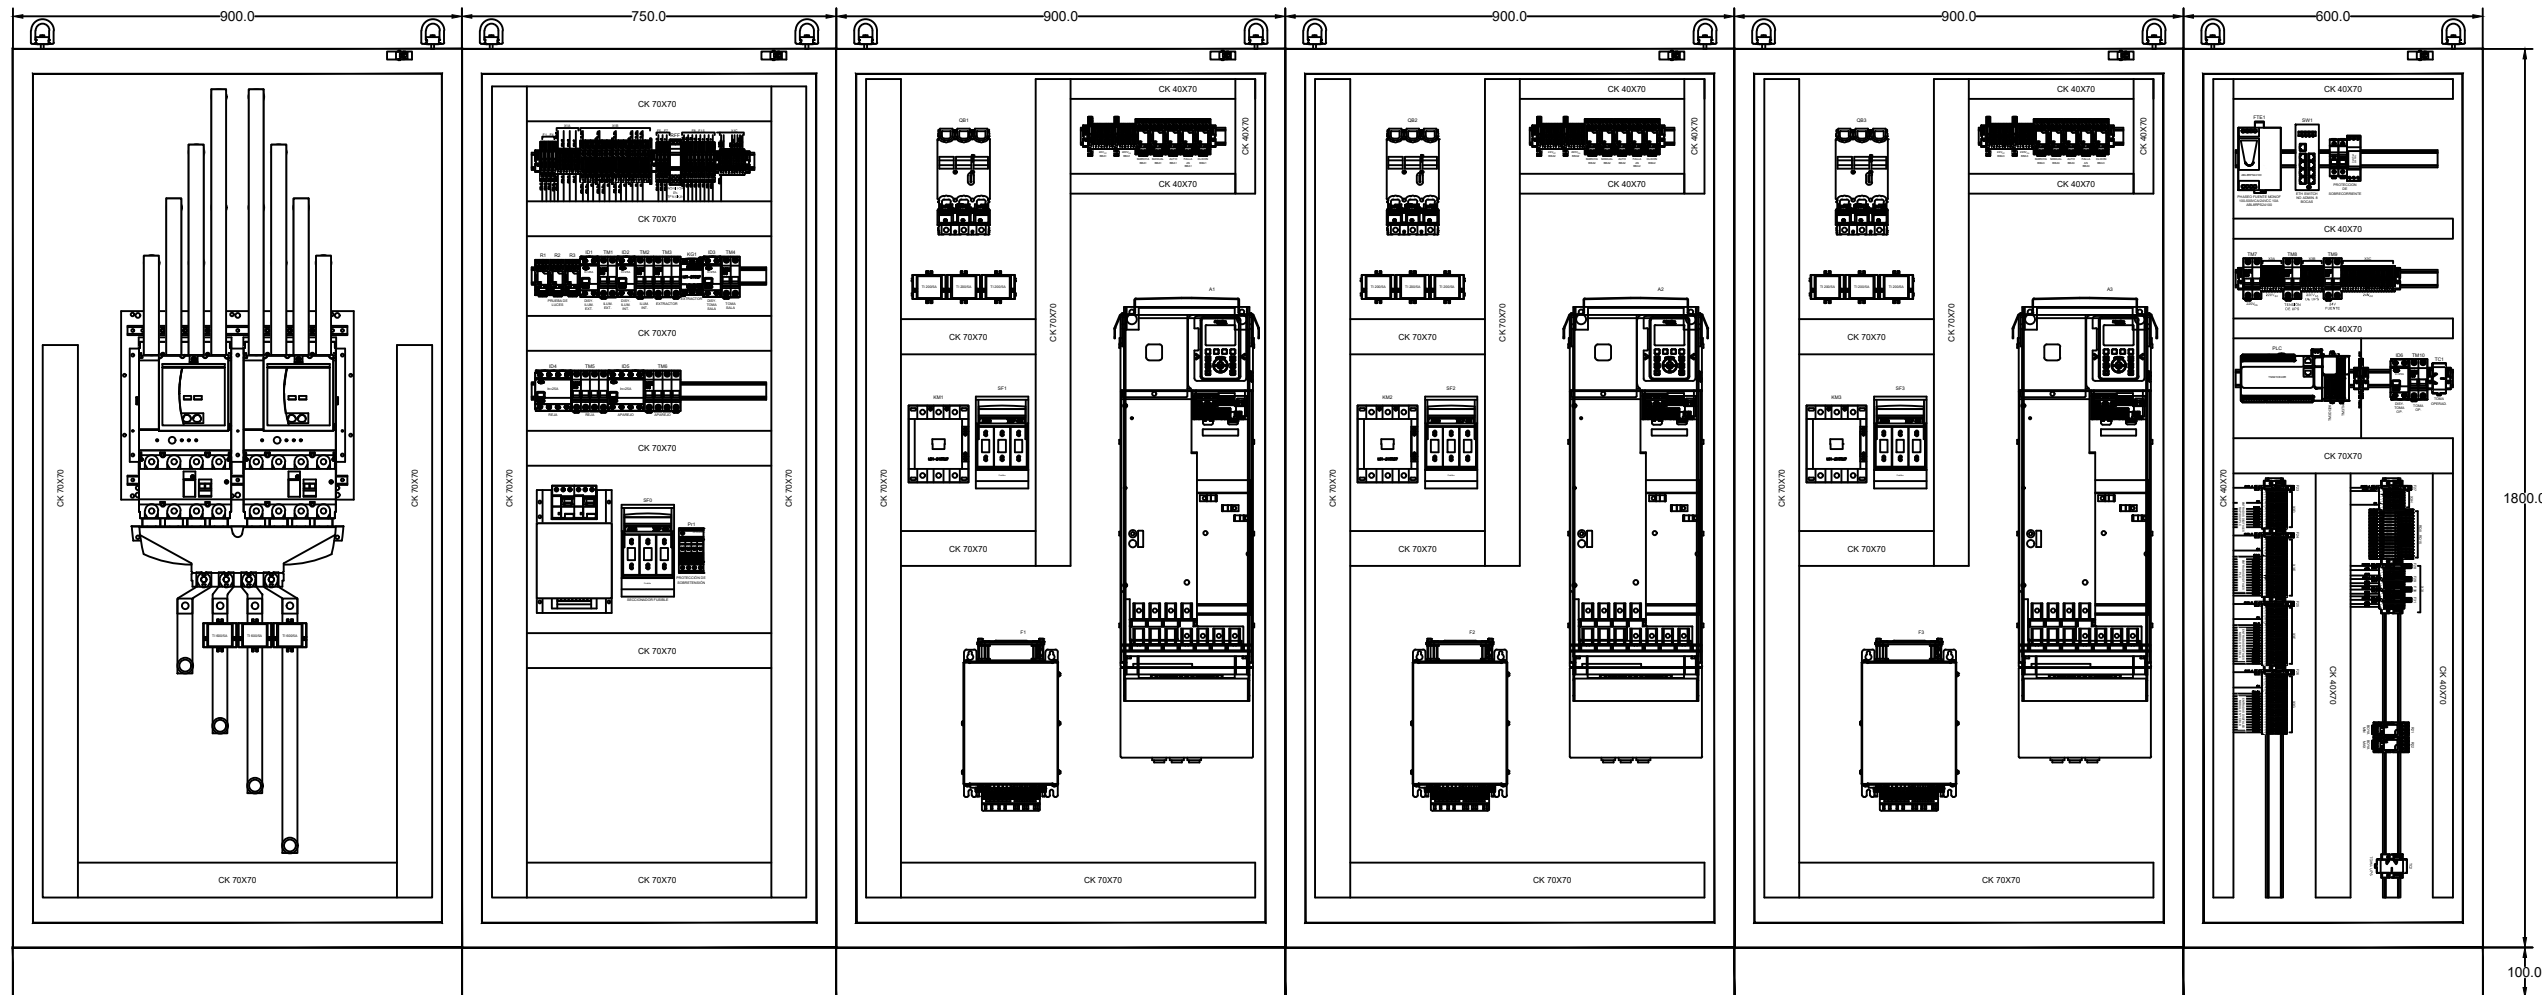

Nota:
Profundidad del tablero 450mm

0	PARA COTIZACION			A.V.	14-11-22
N°	MODIFICACIONES		REVISO	APROBO	DIBUJO
		DISTRITO / SERVICIO: ROSARIO/CLOACAS			
		DESCRIPCION: ESTACIÓN ELEVADORA HOSPITAL REGIONAL SUR			
		PLANO: PLANO TOPOGRAFICO TALERO - INTERIOR			
		GERENTE DE INFRAESTRUCTURA: LIC. PATRICIA ZAGO			
PROYECTO		ESCALA: 1:15		PLANO N°	
				RE-ISD-EL-03	

C

B

A