



# PLANTA

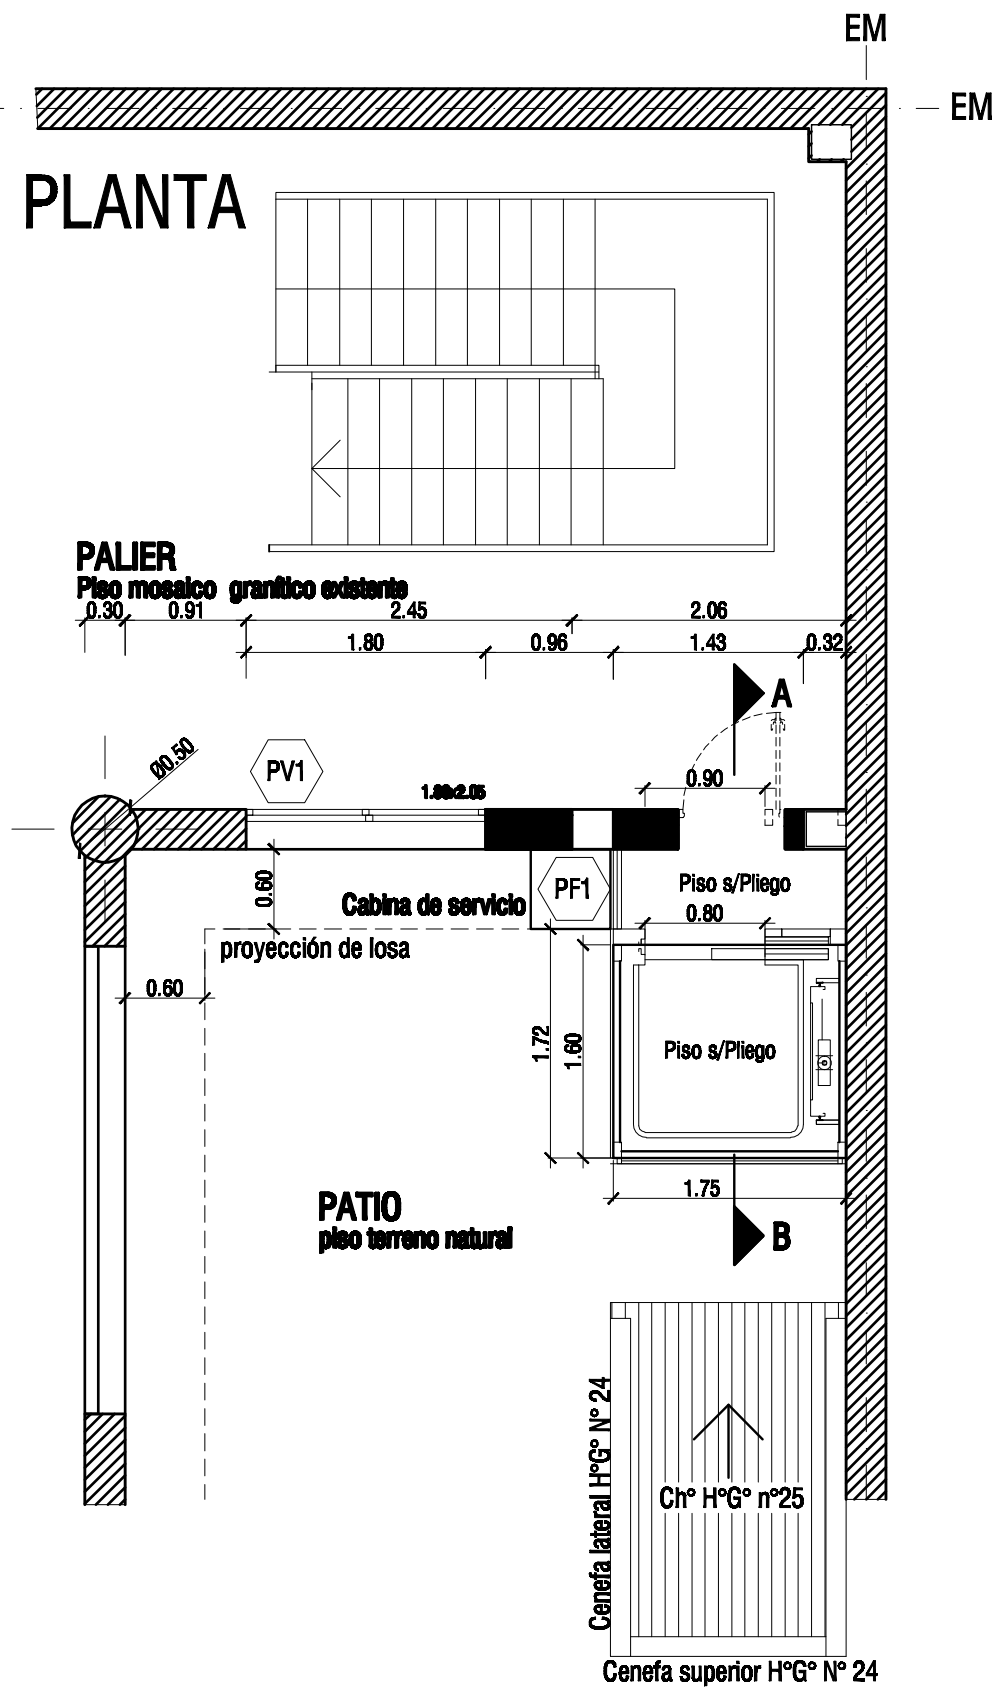

# PLANTA DE TECHOS

EM

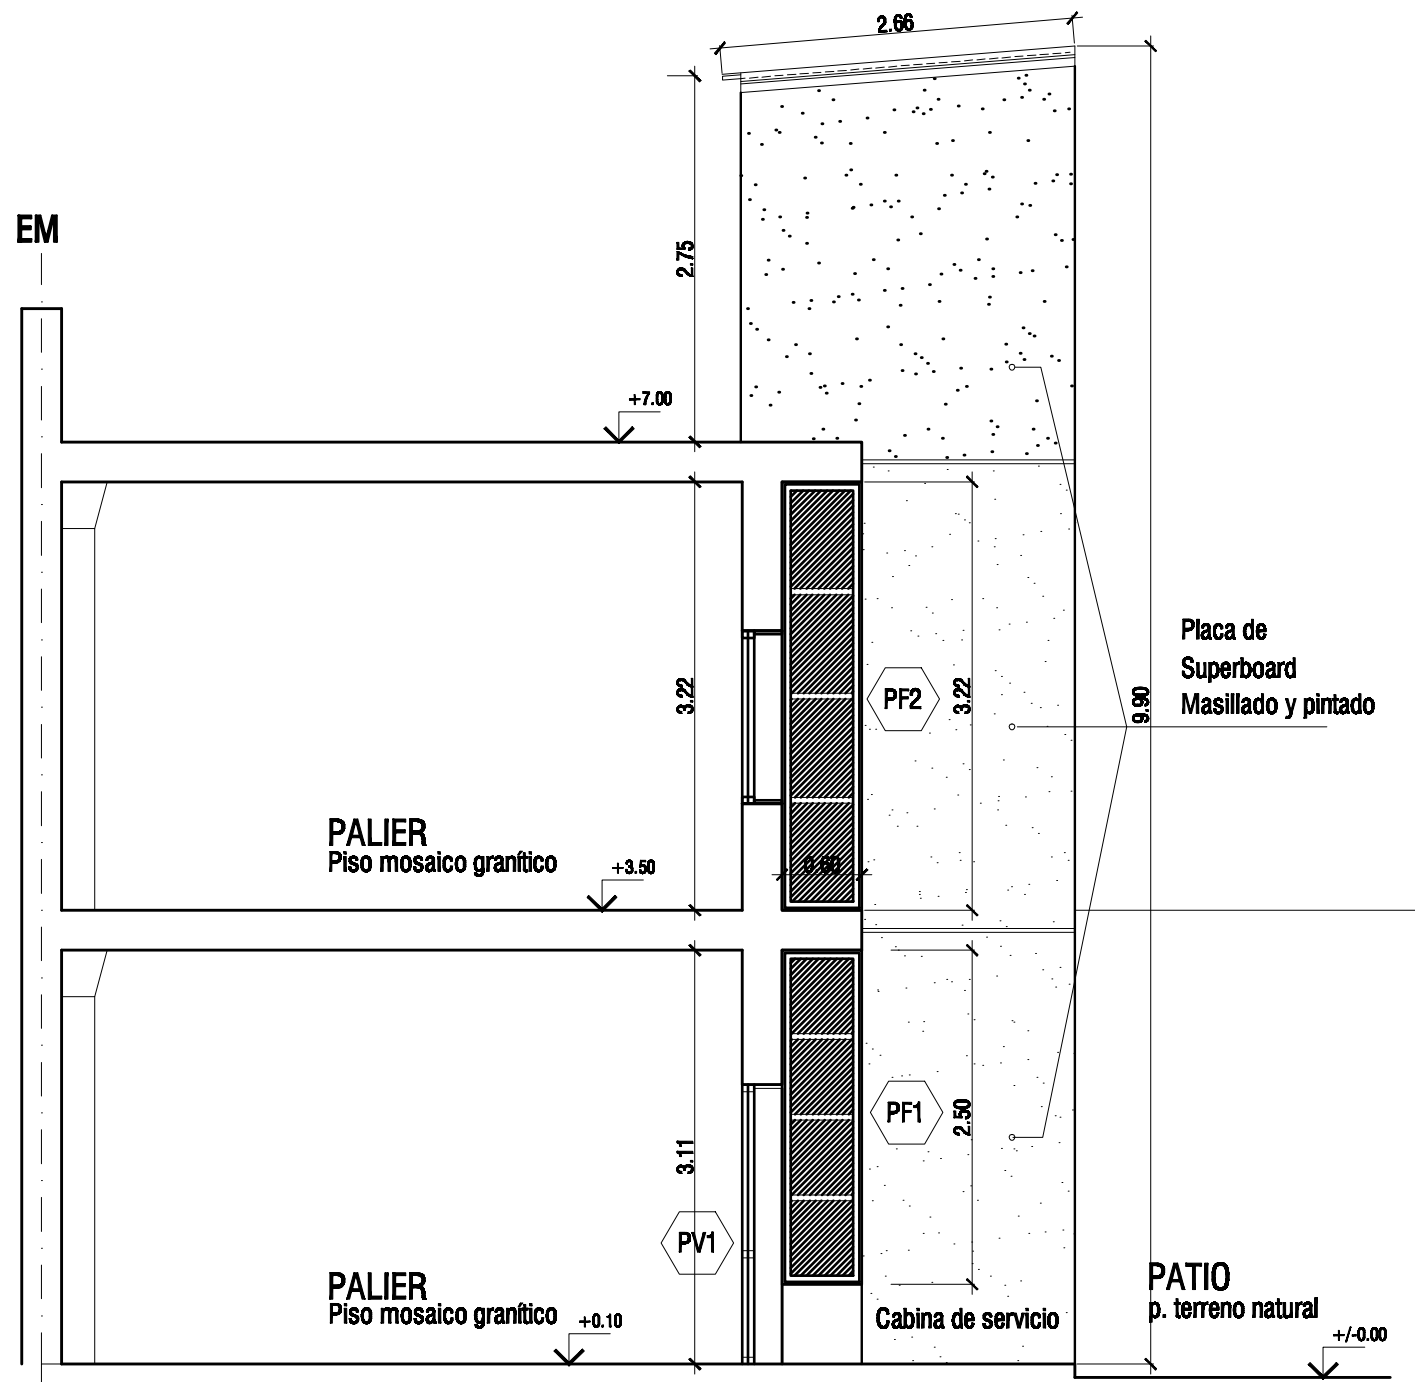

# VISTA LATERAL