


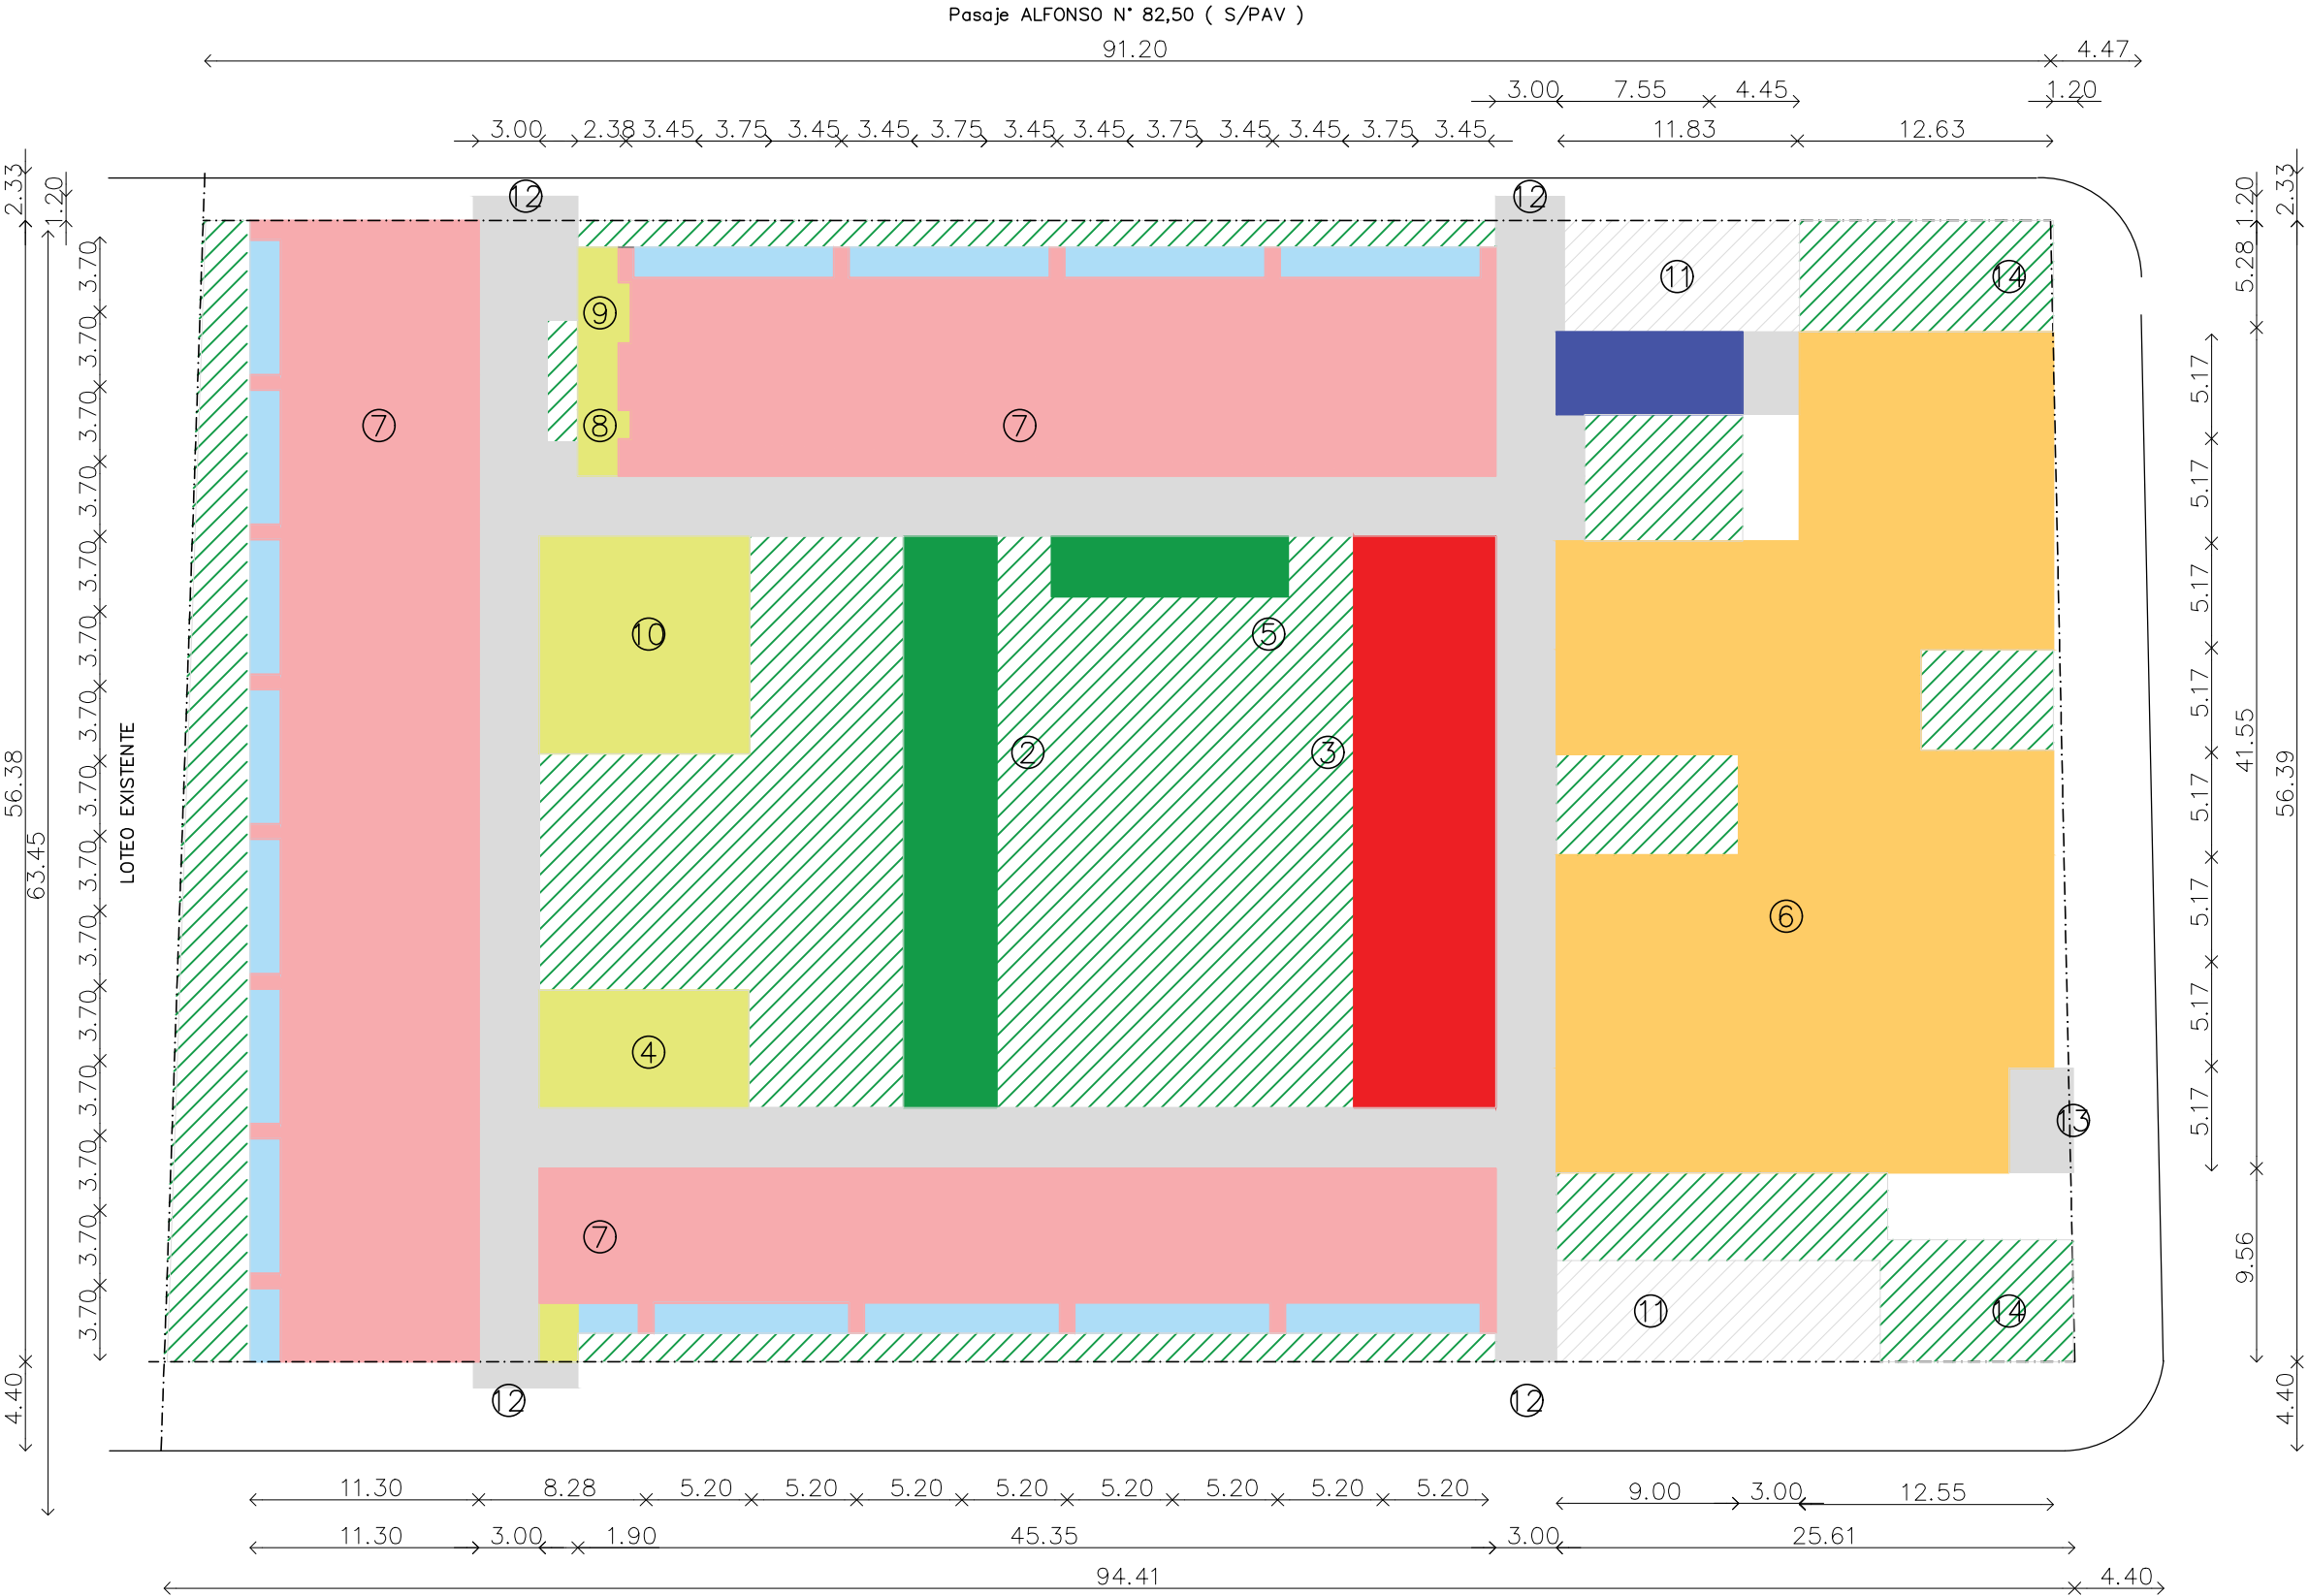

- 1 encuentro
- 2 jardín de invierno / huerta
- 3 pileta
- 4 parrillas
- 5 posta saludable
- 6 centro de día
- 7 viviendas
- 8 mantenimiento
- 9 lavandería
- 10 espacio colectivo
- 11 estacionamientos
- 12 acceso viviendas
- 13 acceso centro de día
- 14 plaza de acceso

	GALERIA	SEMICUBIERTO	691,23 m2		ESP. COMUNES	CUBIERTO	202,39 m2		PARQUIZ. VIVIENDAS	--	1108,60 m2
	CENTRO DE DÍA	CUBIERTO	807,43 m2		VIVIENDAS	CUBIERTO	1309,43 m2		PARQUIZ. CTRO DÍA	--	323.21 m2
	PILETA CUBIERTA	CUBIERTO	198,00 m2		GALERIA VIV.	SEMICUBIERTO	197.13 m2		ESTACIONAMIENTO	--	143.91 m2
	SALA DE MAQ.	CUBIERTO	37.54 m2		SOLADOS COMUNES	--	165,09 m2		RAMPAS DE ACCESO	--	59.25 m2

0.12 5