


CORTE TRANSVERSAL C—C

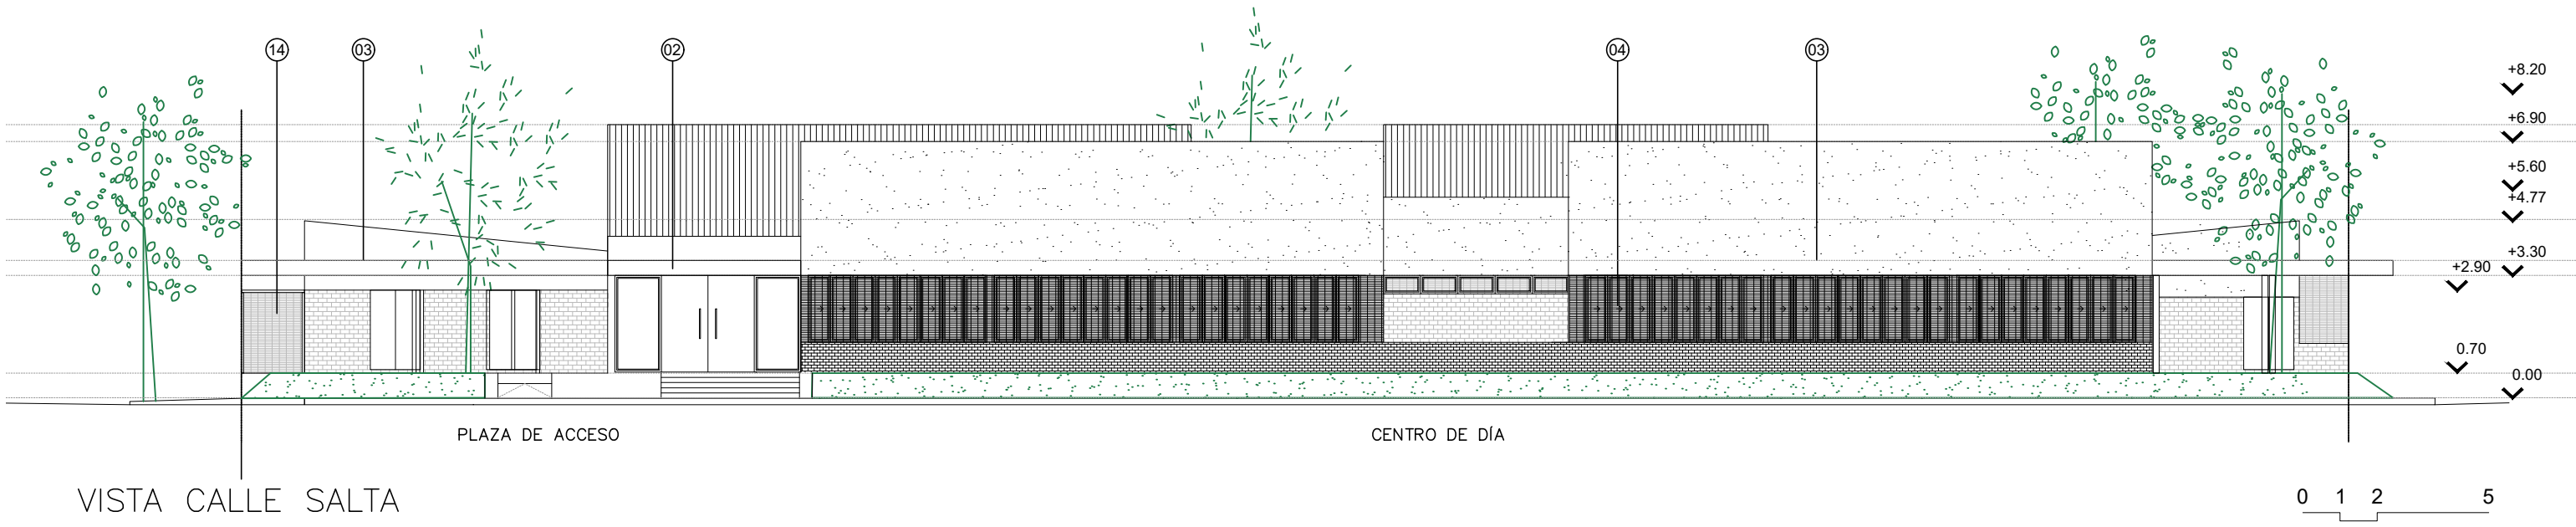

VISTA CALLE SALTA

- REFERENCIAS
- 01 cubierta: chapa galvanizada ondulada prepintada, estructura de perfiles galvanizados, aislación térmica y revestimiento interior
 - 02 galería: losa de hºaº visto / esp.: 5 cm
 - 03 envoltente: revestimiento plástico texturado color blanco
 - 04 carpintería de aluminio
 - 05 viga de hºaº
 - 06 envoltente: mampostería de 18 cm, perfiles galvanizados, aislación térmica y placa de yeso
 - 07 cubierta viviendas: chapa galvanizada ondulada prepintada, estructura de perfiles galvanizados, aislación térmica y placa de yeso
 - 08 hºaº visto
 - 09 carpintería de aluminio plegadiza
 - 10 muro ladrillo / h: 0,80m
 - 11 cubierta: losa de hºaº
 - 12 tabique interior de mampostería
 - 13 puertas de chapa y estructura metálica
 - 14 cerramiento de jardín: estructura metálica + entramado modular de acero galvanizado
 - 15 tanque de reserva elevado
 - 16 columna metálica