


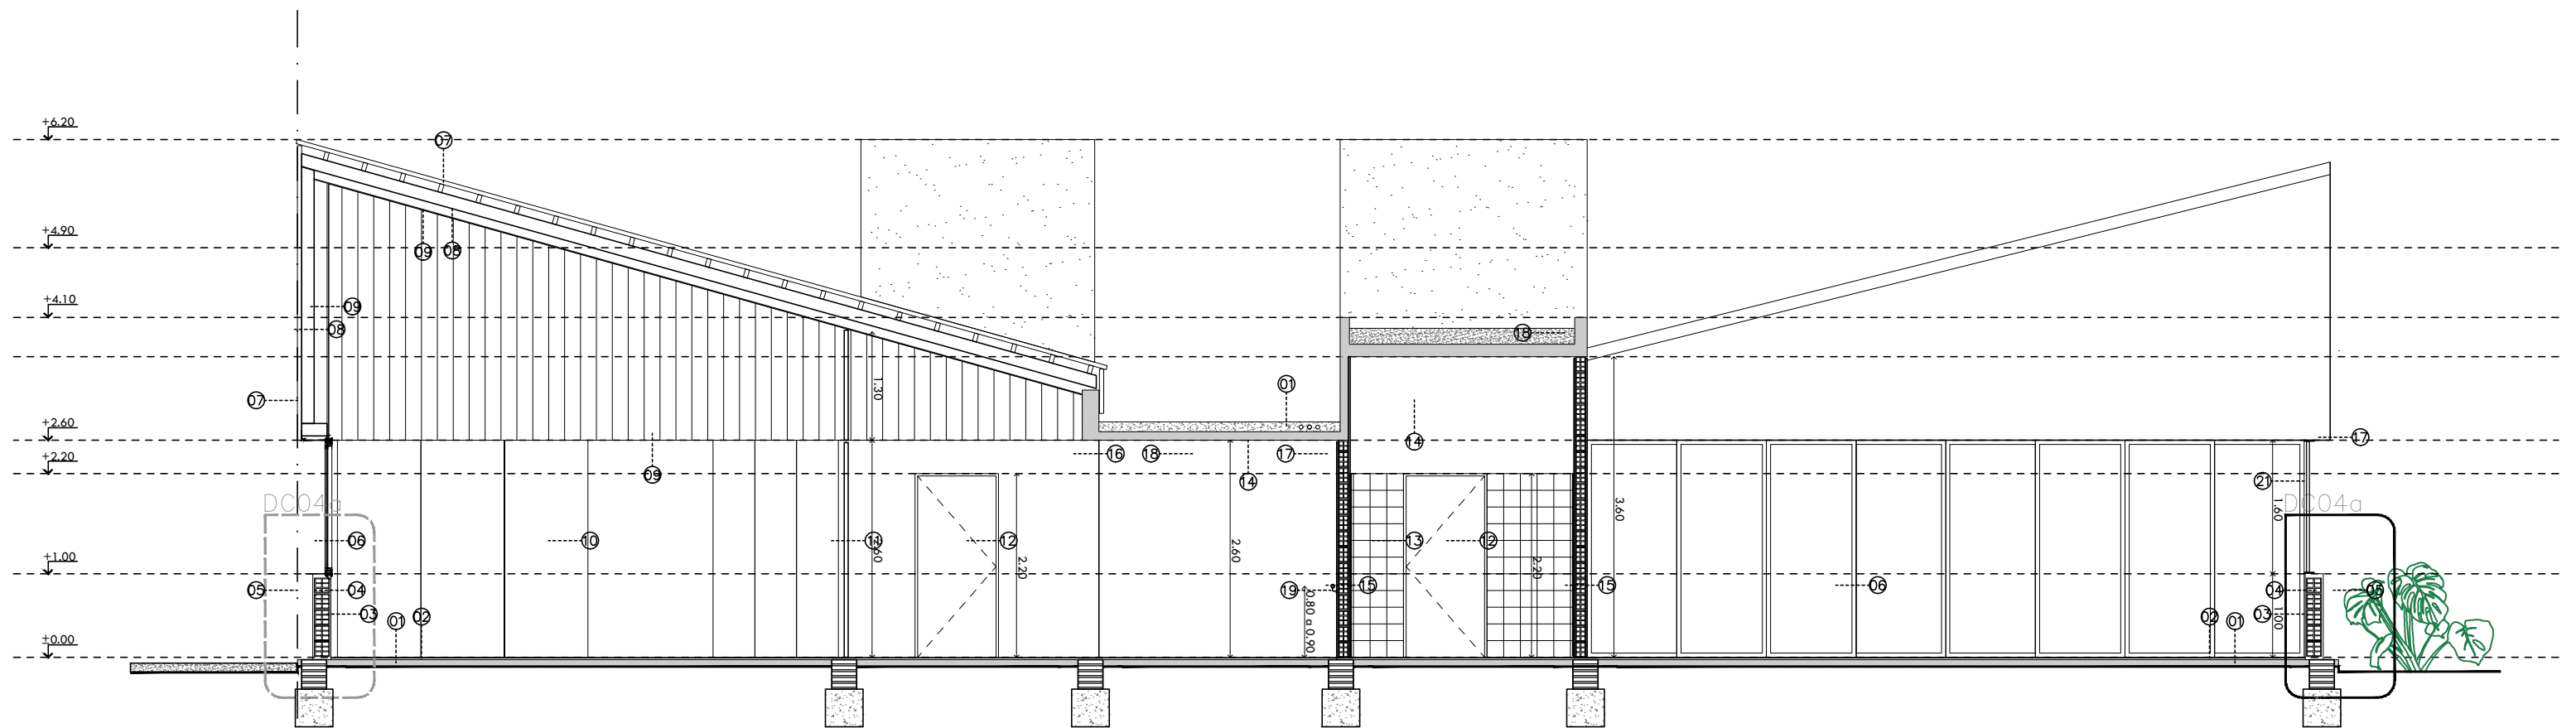

- | | | | | | | | |
|----|---|----|--|----|---|----|------|
| 01 | Contrapiso H° Pobre | 08 | estructura de perfiles galvanizados | 15 | muro interior a definir por ente ejecutor | 21 | Reja |
| 02 | carpeta niveladora + solado antideslizante (normativa PAMI) | 09 | revestimiento interior a definir por ente ejecutor | 16 | viga de h°a° | | |
| 03 | terminación interior a definir por ente ejecutor | 10 | paneles plegadizos divisorios | 17 | tabique de h°a° visto en exterior / en interior a definir por ente ejecutor | | |
| 04 | Muro ladrillo hueco 18 cm | 11 | puerta de acceso + paño fijo superior | 18 | paño fijo | | |
| 05 | revestimiento plástico color gris | 12 | puerta de acceso a sanitarios | 19 | pasamanos de acero inoxidable Ø40 mm | | |
| 06 | ventanas corredizas de aluminio tipo módena o similar | 13 | revestimiento cerámico a definir por ente ejecutor | 20 | espacio posible para sist. de climatización o instalaciones (sonido, iluminación) | | |
| 07 | chapa ondulada prepintada color gris | 14 | terminación interior hormigón visto o cielorraso (a definir por ente ejecutor) | | | | |