
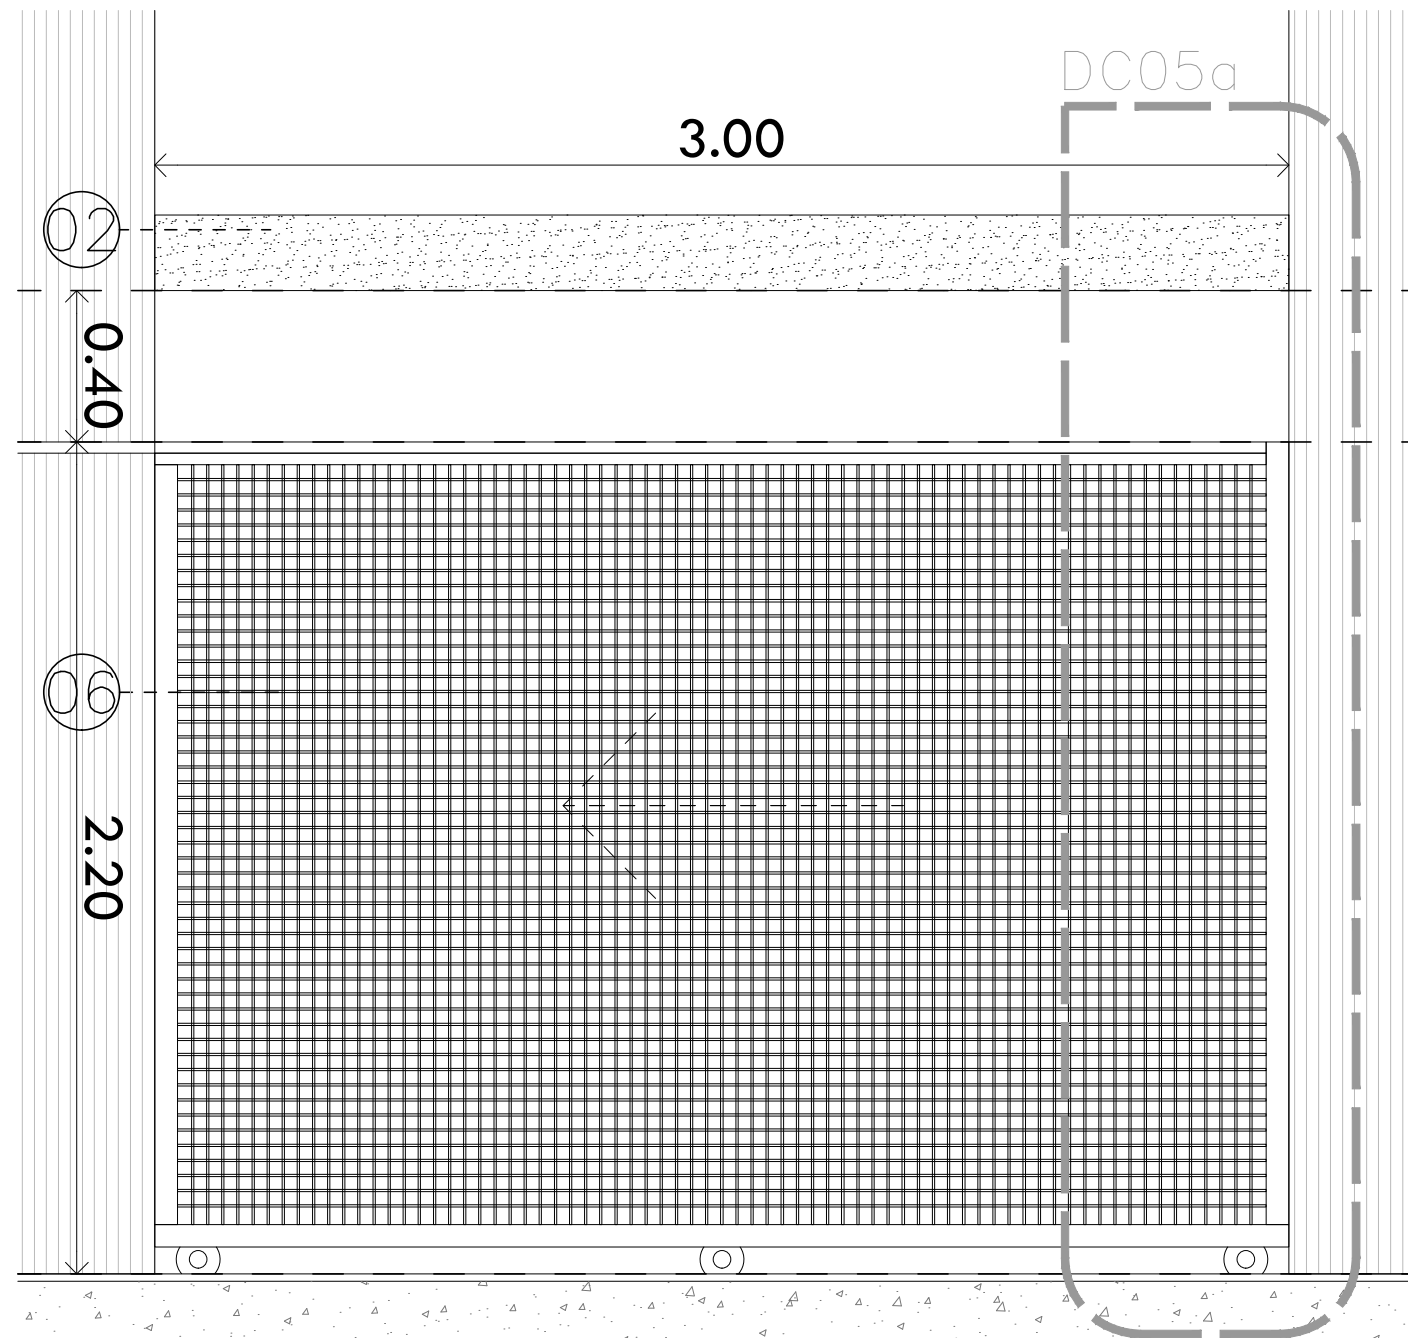


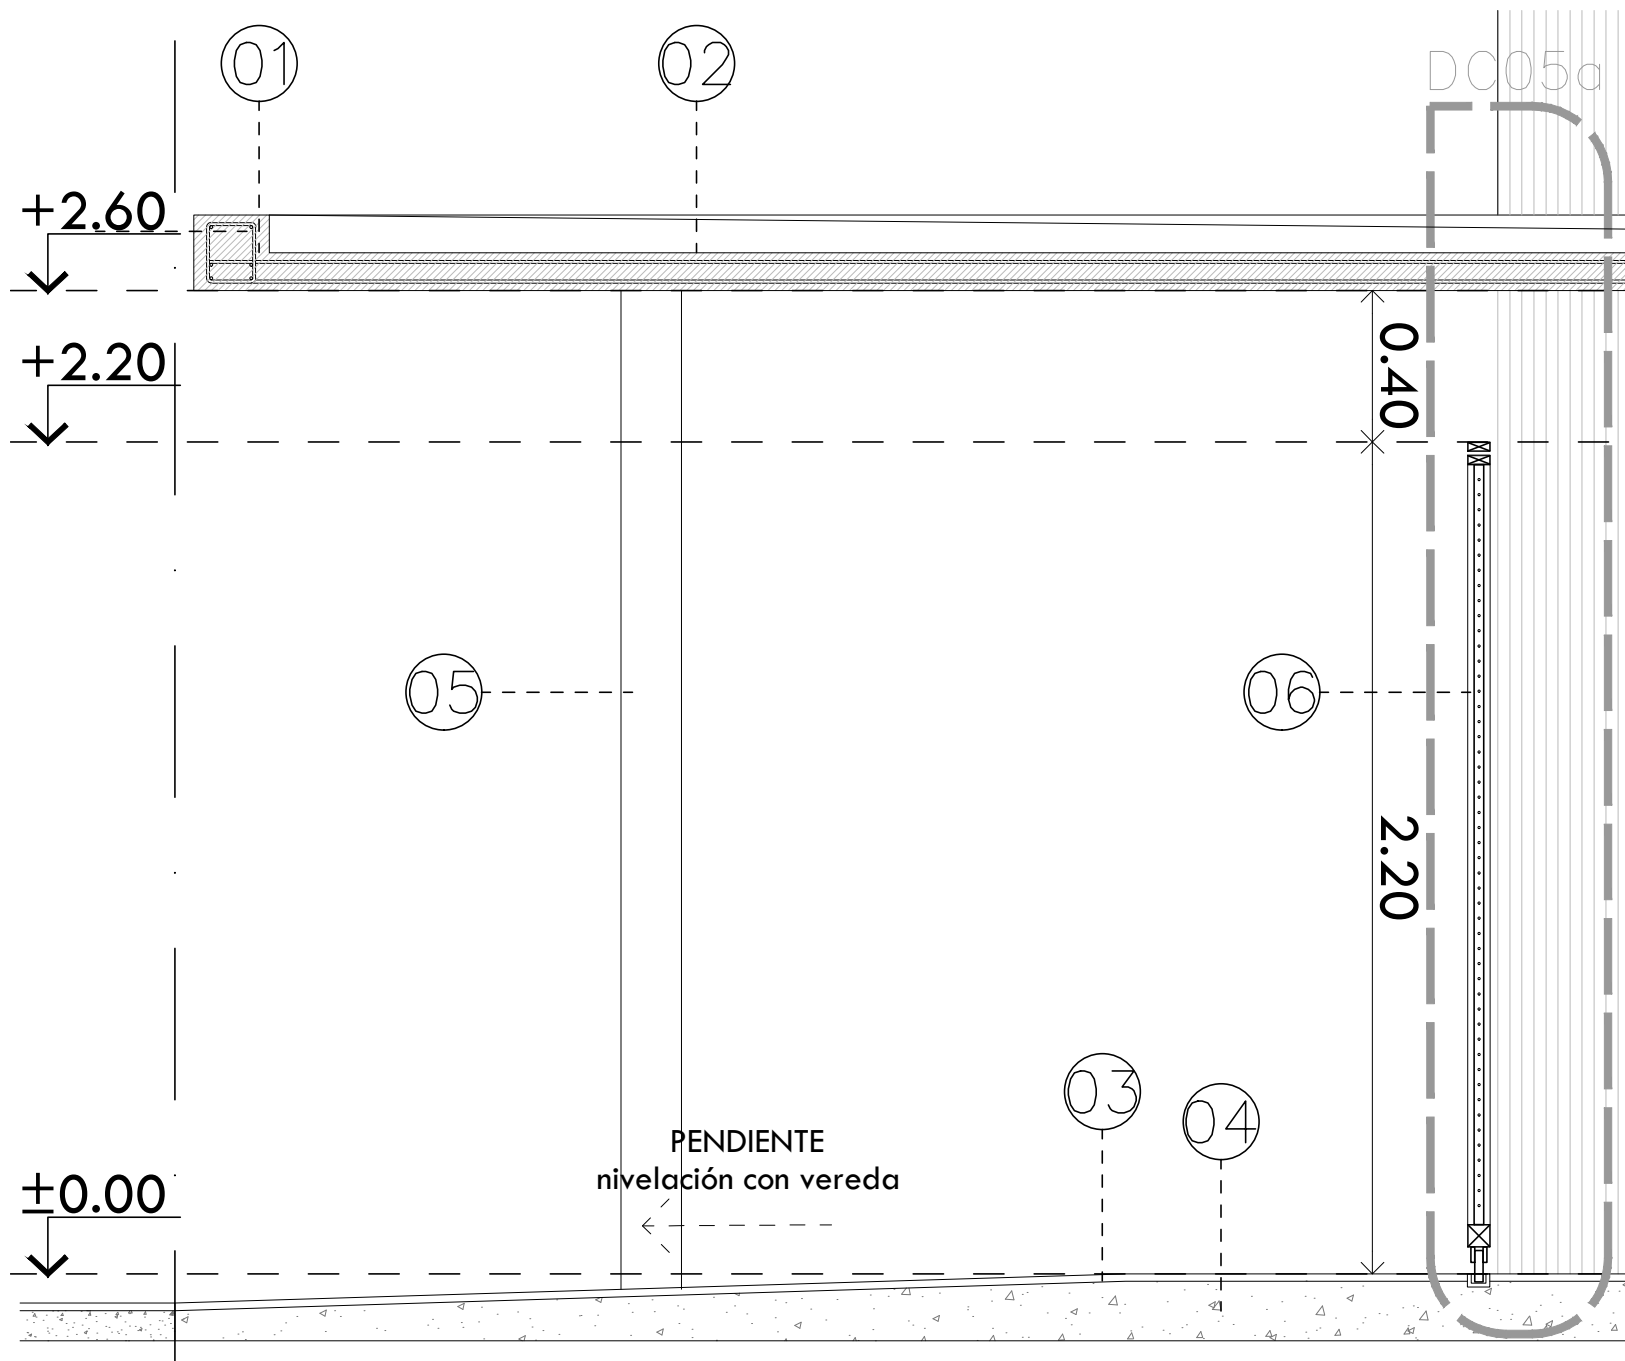

- 01 viga de h°a°
- 02 losa de h°a° visto
- 03 carpeta niveladora con pendiente + solado
- 04 contrapiso
- 05 columna de h°a° Ø16 cm
- 06 portón corredizo: bastidor metálico 60x60 / 60x30 + malla de acero galvanizado tipo "techos malla 4040"