



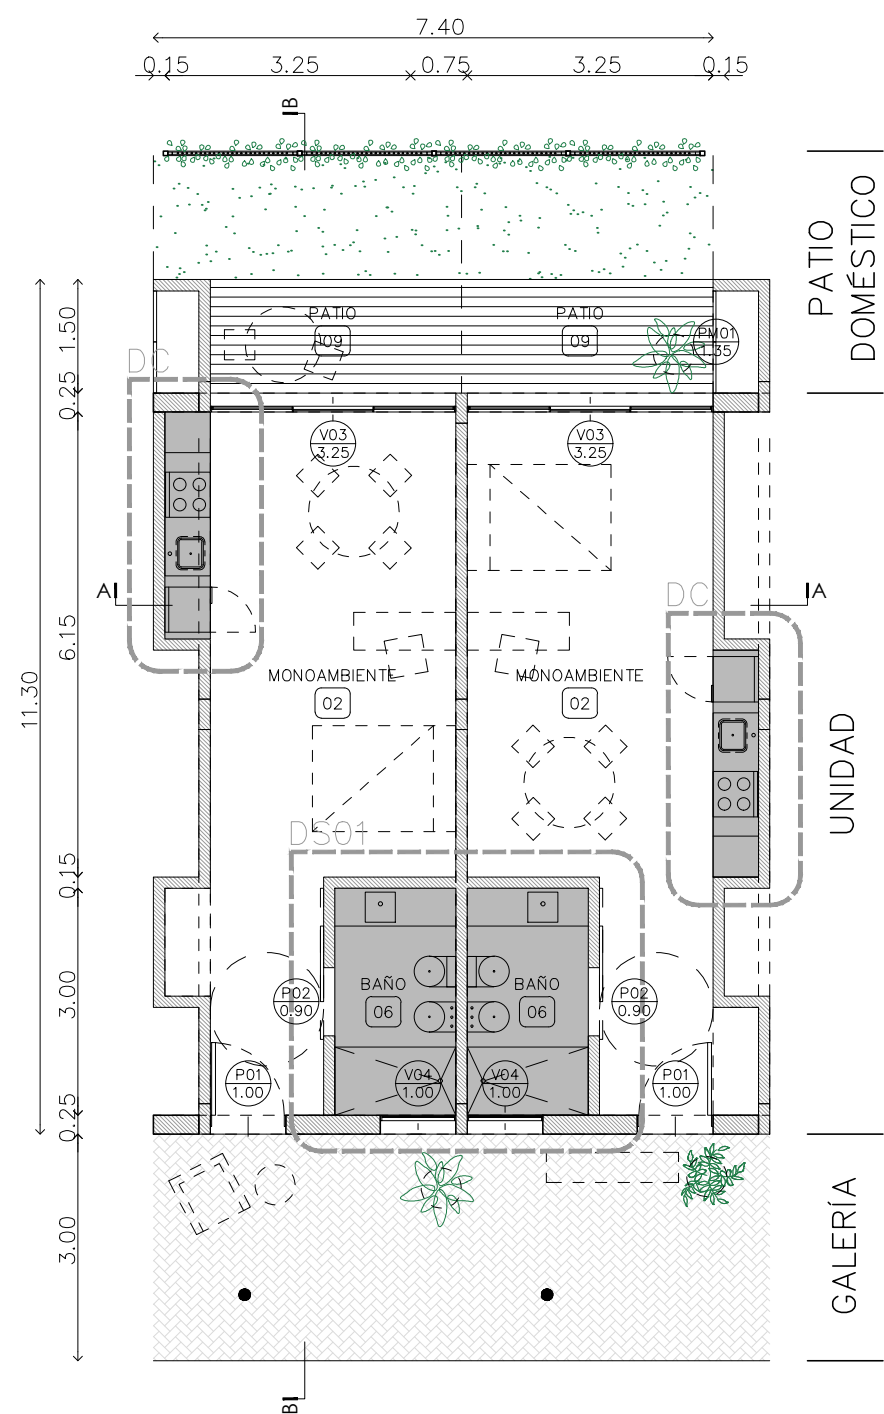


1 AMBIENTE A

sup. cubierta / 36.26 m²
sup. semicubierta / 5.55 m²

SUP. TOTAL / 39.04 m²

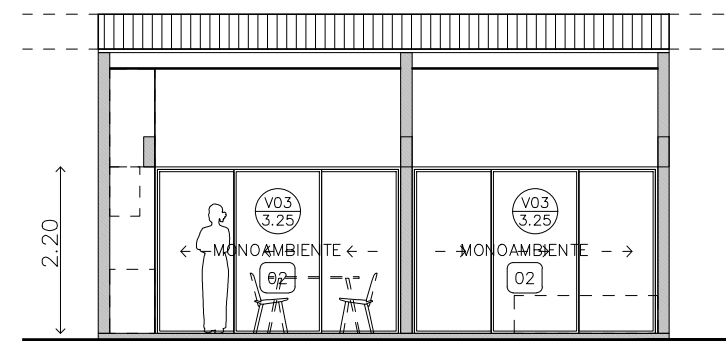

CORTE A-A

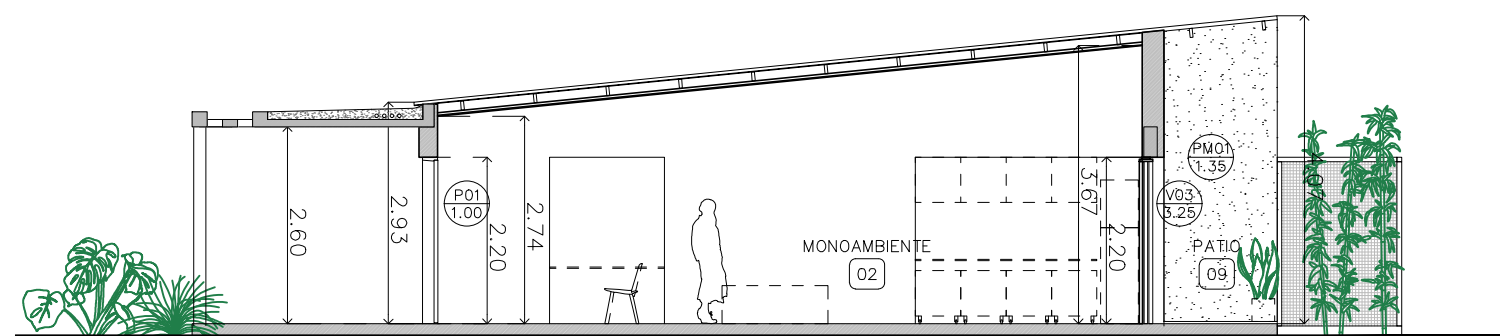

CORTE B-B

Marcos:

Serán de aluminio color blanco, perfiles según detalle.

Hojas:

Puerta Principal: Será de aluminio color blanco, de 0,90 x 2,05 m, cerradura tipo doble paleta standard marca "CANDEX", "TEACHE" o equivalente, manijas doble balancín de aluminio extruido, con bocallave y boca manija del mismo material y bisagras de aluminio, según plano de detalle. **Puerta Ventana:** Será de aluminio color blanco, con hojas vidrieras corredizas y mosquetera. El marco contendrá 5 guías, previendo que a futuro se puedan colocar postigones corredizos para permitir el oscurecimiento y/ o reparo hidráulico, accesorios, burletes y demás elementos componentes necesarios.

Puerta Dormitorios / Baño: Deberá ser placa de madera, de 40 mm. de espesor mínimo, con enchapado en terciado de pino de 3 mm., apto para pintar, relleno mediante costillas de pino/álamo de 10 mm., separación 90 mm., con guardacanto de 12 mm. en pino, cerradura común con pestillo y llave marca "CANDEX", "TEACHE" o equivalente. **Ventanas:** Será de aluminio color blanco, un paño fijo inferior y un paño con accionamiento de abrir interior / accesorios, burletes y demás elementos componentes según plano de detalle.

Reja Fija: Será de planchuela perimetral y central de 3 x 25 mm. y barras macizas Ø 3/8" horizontales según plano.

Reja Puerta Ventana: Será de planchuela perimetral y central de 3 x 25 mm. y barras macizas Ø 3/8" horizontales según plano. Cerradura doble paleta standard marca "CANDEX", "TEACHE" o equivalente.

IMPORTANTE:

Deberán colocarse en todas las aberturas exteriores (exceptuando la puerta P1), las hojas mosqueteras (malla de aluminio), con sus correspondientes accesorios.

Antepechos: En todas las ventanas, se ejecutará un antepecho con el revoque exterior, con la suficiente pendiente, para evitar filtraciones de agua.

