

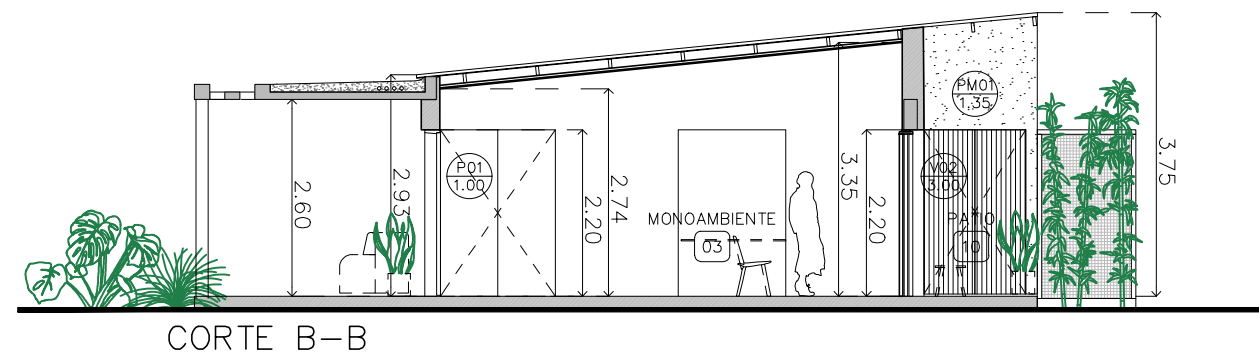
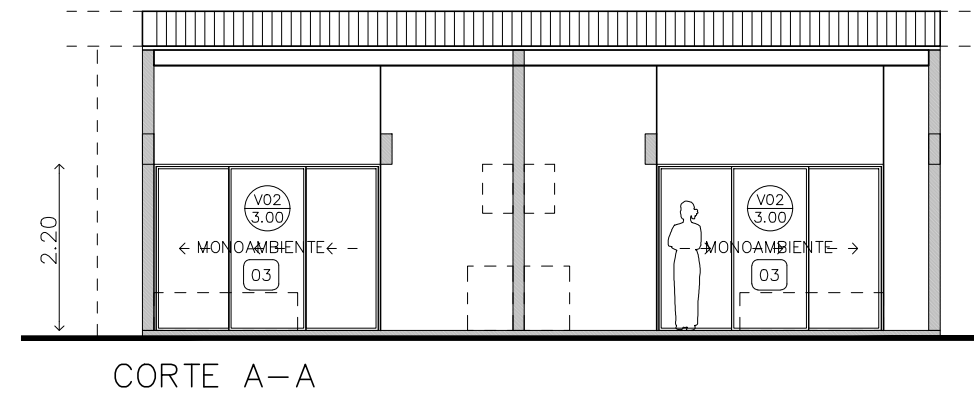


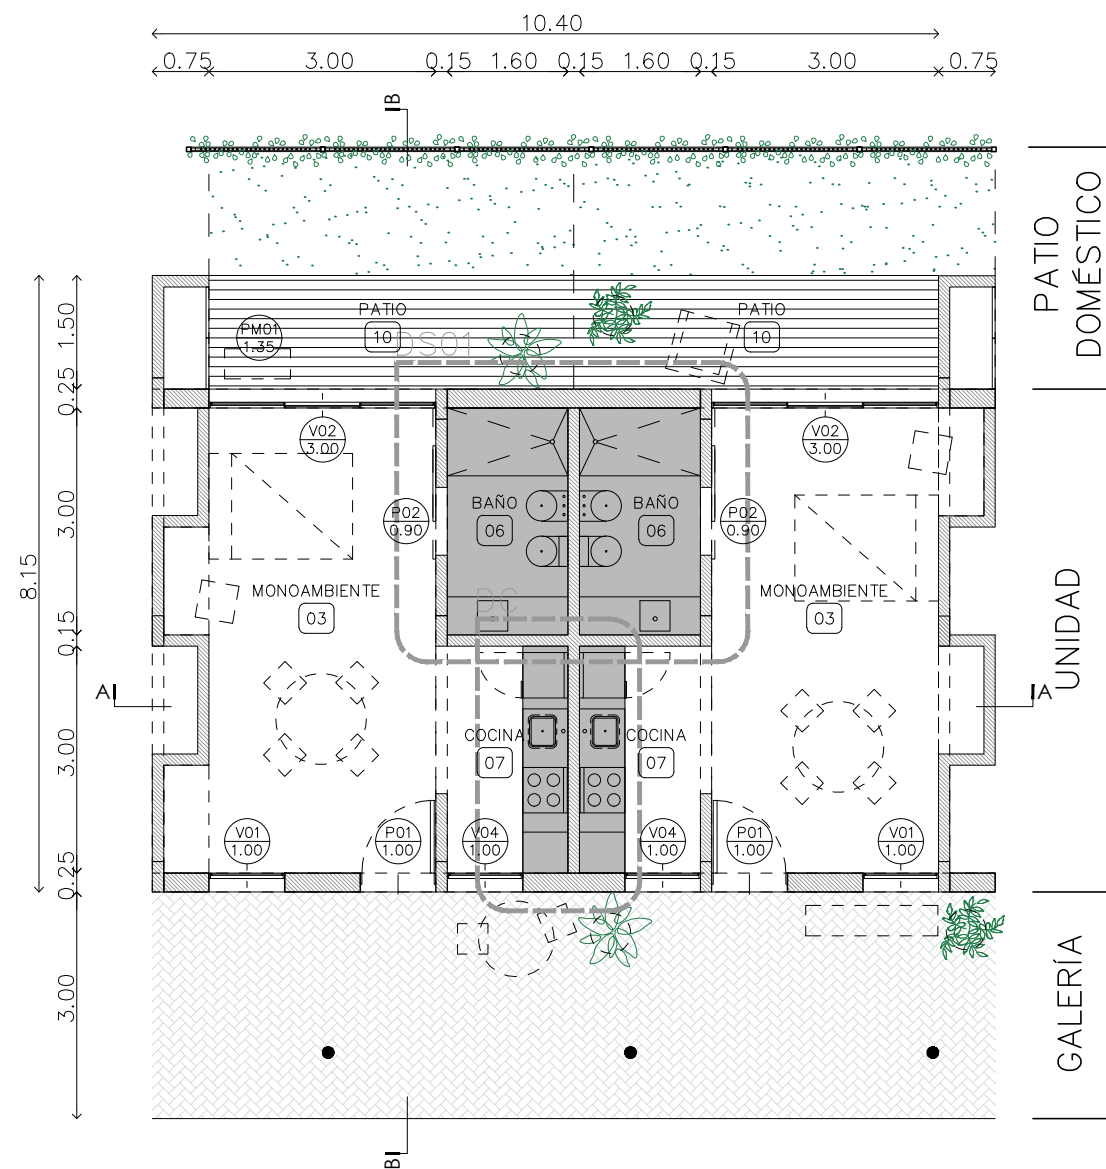

Marcos:
Serán de aluminio color blanco, perfiles según detalle.
Hojas:
Puerta Principal: Será de aluminio color blanco, de 0,90 x 2,05 m, cerradura tipo doble paleta standard marca "CANDEX", "TEACHE" o equivalente, manijas doble balancín de aluminio extruado, con bocalave y boca manija del mismo material y bisagras de aluminio, según plano de detalle.
Puerta Ventana: Será de aluminio color blanco, con hojas vidrieras corredizas y mosquera. El marco contendrá 5 guías, previendo que a futuro se puedan colocar postigones corredizos para permitir el oscurecimiento y/o reparo hidráulico, accesorios, burletes y demás elementos componentes necesarios.
Puerta Dormitorios / Baño: Deberá ser placa de madera, de 40 mm. de espesor mínimo, con enchapado en terciado de pino de 3 mm., apto para pintar, relleno mediante costillas de pino/álamo de 10 mm., separación 90 mm., con guardacanto de 12 mm. en pino, cerradura común con pestillo y llave marca "CANDEX", "TEACHE" o equivalente.
Ventanas: Será de aluminio color blanco, un paño fijo inferior y un paño con accionamiento de abrir interior / accesorios, burletes y demás elementos componentes según plano de detalle.
Reja Fija: Será de planchuela perimetral y central de 3 x 25 mm. y barras macizas Ø 3/8" horizontales según plano.
Reja Puerta Ventana: Será de planchuela perimetral y central de 3 x 25 mm. y barras macizas Ø 3/8" horizontales según plano. Cerradura doble paleta standard marca "CANDEX", "TEACHE" o equivalente.

IMPORTANTE:
Deberán colocarse en todas las aberturas exteriores (exceptuando la puerta P1), las hojas mosqueteras (malla de aluminio), con sus correspondientes accesorios.
Antepechos: En todas las ventanas, se ejecutará un antepecho con el revoque exterior, con la suficiente pendiente, para evitar filtraciones de agua.

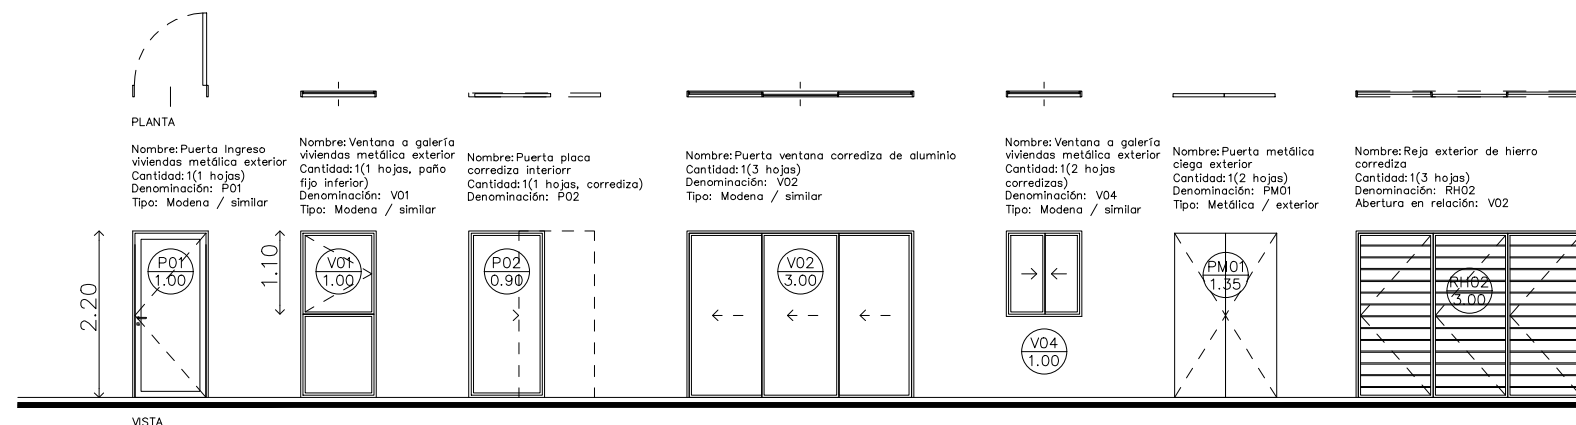

1 AMBIENTE B

sup. cubierta / 34.58 m²
sup. semicubierta / 7.81 m²

SUP. TOTAL / 38.49 m²