


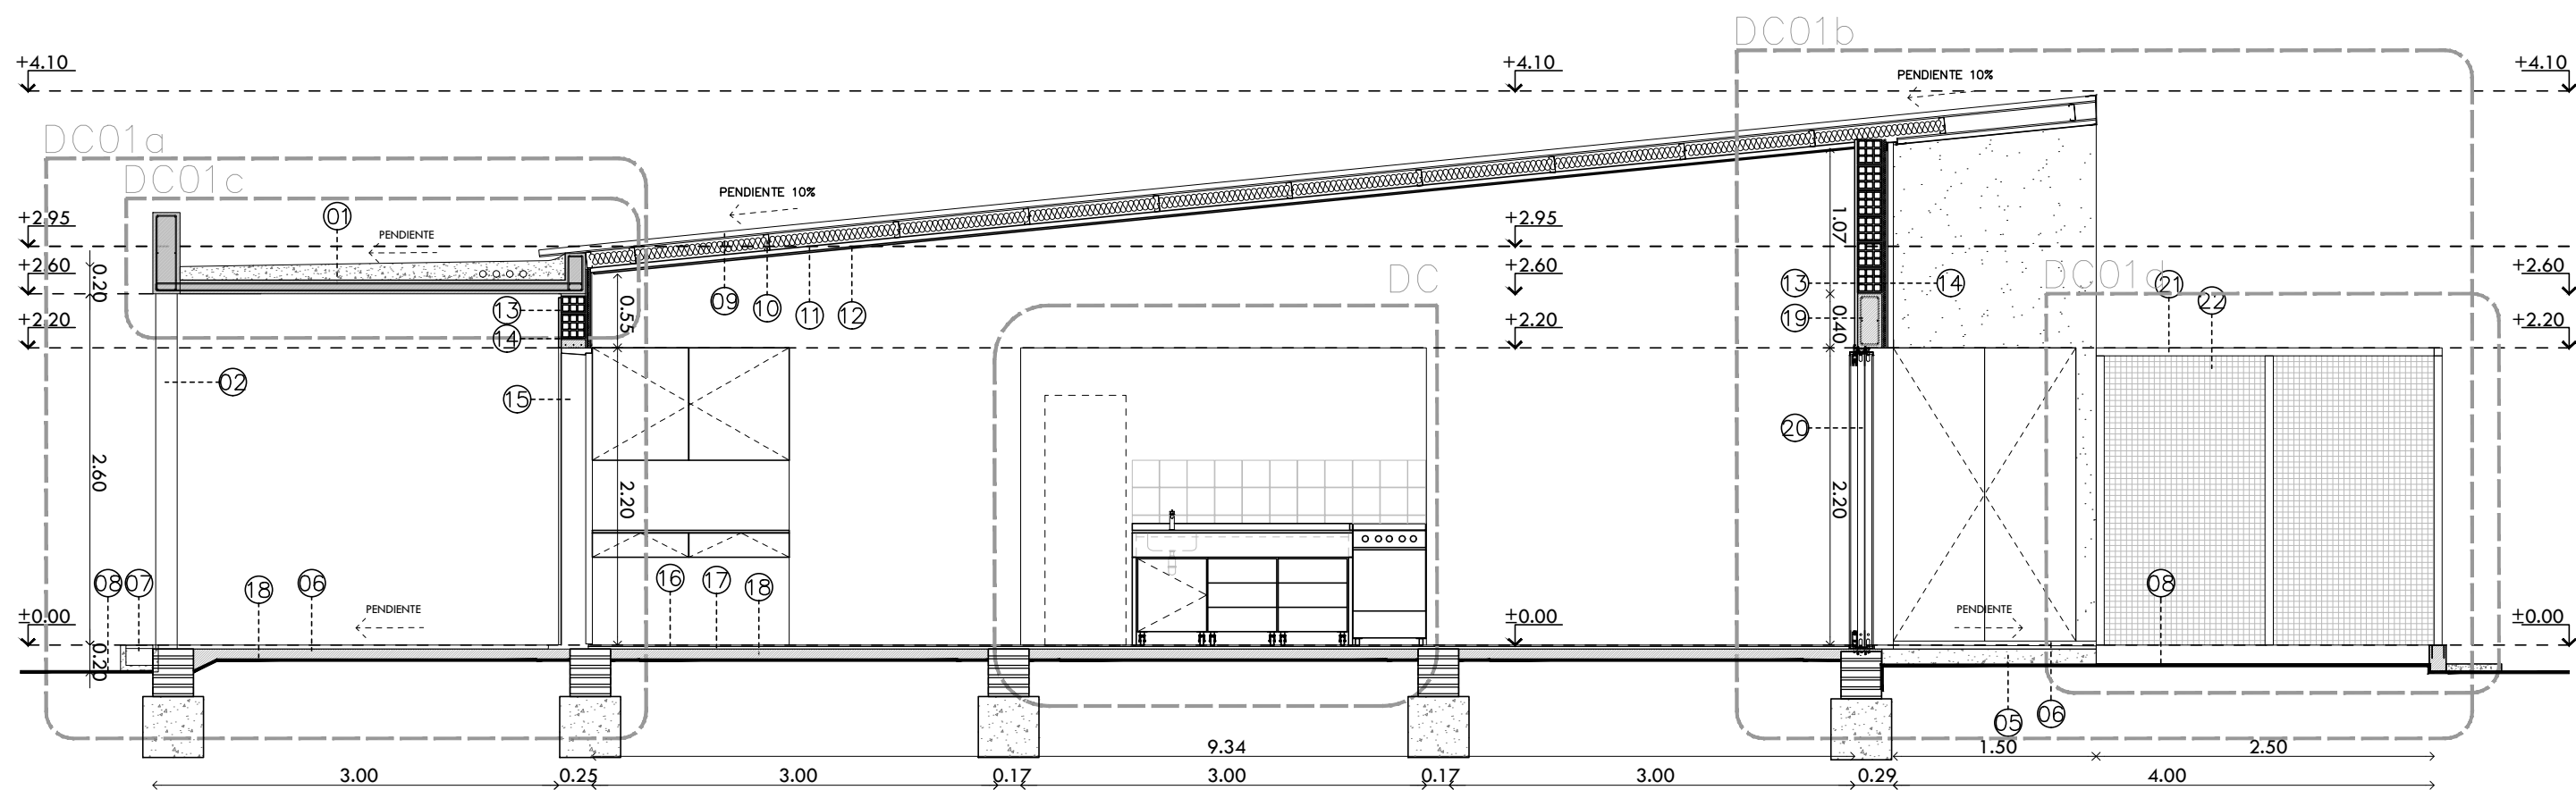

- |    |                                                  |    |                                                                  |    |                                                       |
|----|--------------------------------------------------|----|------------------------------------------------------------------|----|-------------------------------------------------------|
| 01 | losa de h°a° visto                               | 10 | estructura cubierta PGC 120                                      | 19 | viga de h°a°                                          |
| 02 | columna de h°a° Ø16cm                            | 11 | estructura cielorraso perfil C galvanizado                       | 20 | ventana corrediza de aluminio                         |
| 03 | instalaciones                                    | 12 | cielorraso placa roca de yeso                                    | 21 | estructura metálica de tubos 60x60mm                  |
| 04 | solado interior a definir por ente ejecutor      | 13 | muro exterior + terminación interior a definir por ente ejecutor | 22 | mallado de acero galvanizado tipo "techos malla 4040" |
| 05 | contrapiso                                       | 14 | revestimiento plástico exterior color gris                       |    |                                                       |
| 06 | carpeta niveladora con pendiente + solado        | 15 | puerta de chapa bwg18                                            |    |                                                       |
| 07 | guardagigante                                    | 16 | solado interior                                                  |    |                                                       |
| 08 | terreno absorbente                               | 17 | carpeta niveladora                                               |    |                                                       |
| 09 | chapa sinusoidal prepintada blanca o galvanizada | 18 | Contrapiso H° Pobre                                              |    |                                                       |