


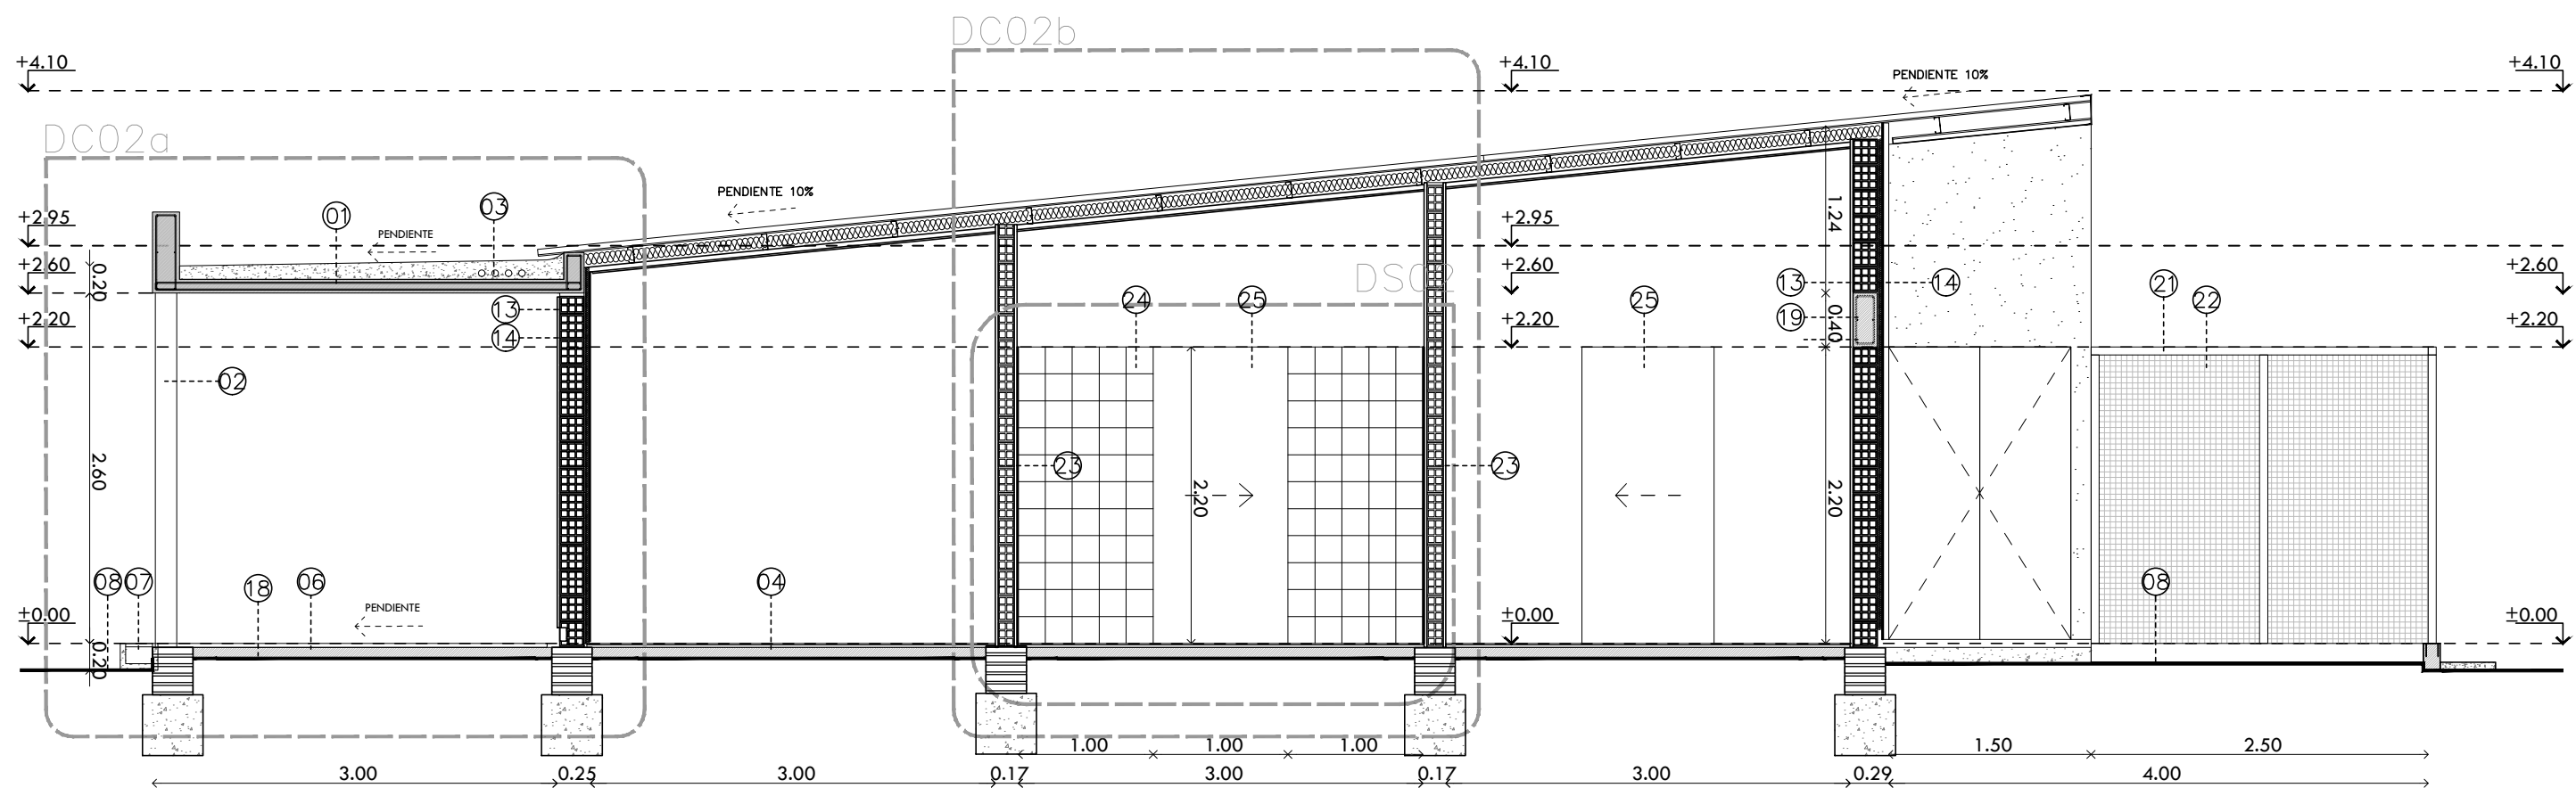

- 01 losa de h°a° visto
- 02 columna de h°a° Ø16cm
- 03 instalaciones
- 04 solado interior a definir por ente ejecutor
- 05 contrapiso
- 06 carpeta niveladora con pendiente + solado
- 07 guardaganado
- 08 terreno absorbente
- 09 chapa sinusoidal prepintada blanca o galvanizada

- 10 estructura cubierta PGC 120
- 11 estructura cielorraso perfil C galvanizado
- 12 cielorraso placa roca de yeso
- 13 muro exterior + terminación interior a definir por ente ejecutor
- 14 revestimiento plástico exterior color gris
- 15 puerta de chapa bwg18
- 16 solado interior
- 17 carpeta niveladora
- 18 Contrapiso H° Pobre

- 19 viga de h°a°
- 20 ventana corrediza de aluminio
- 21 estructura metálica de tubos 60x60mm
- 22 malla de acero galvanizado tipo "techos malla 4040"
- 23 tabique interior
- 24 revestimiento cerámico
- 25 puerta interior corrediza