REFERENCIAS

PISOS

P1. Mosaicos graniticos bicapa pulido para interiores 30x30 cm Color: blanco brillante.
P2. Placas graniticas compactas Granalladas 40x40cm. Para exteriores, Color: Gris claro.
P2` Mosaicos Graníticos Granallados 30x30cm. (Rampa p/Discap.), Color: Blanco.
P3. Mosaico Granítico Bicapa Pulido para interiores 30x30 cm Color: Negro.
P4. Cesped tipo ingles sobre terreno natural.
P5. Baldosones doblemente armados 30x30 sobre separadores plasticos regulables.
P6. Losetas graniticas 25 panes pulida 30x30 color gris claro.
P7. Piso terminación cemento raspinado.

CIELORRASOS

C1. Hormigón Terminacion Vista encofrado con fenolico
C2. Cielorraso Placa Durlock, junta tomada

Nota:
Pisoducto superponer marco de plato 300 x 300 mm coincidente con damero.

REFERENCIAS:

- ZOCALO DE MOSAICO GRANITICO color IDEM piso 10x30cm.
- ZOCALO DE MOSAICO GRANITICO GRANALLADO color IDEM piso 10x40cm. (Sector Patio).
- ZOCALO DE ALUMINIO ANODIZADO. h=10cm, solo en muros donde exista revestimiento placa fibrofacil enchapado en melamina color cedro (Hall de Ingreso).
- SOLÍAS DE EMPALME GRANITO
- VEREDA PUBLICA REGLAMENTARIA
- MOSAICO GRANITICO BICAPA PULIDO 30X30
- MOSAICO GRANITICO GRANALLADO 40X40
- BALDOSONES DOBLEMENTE ARMADOS 30X30 SOBRE SEPARADORES REGULABLES.

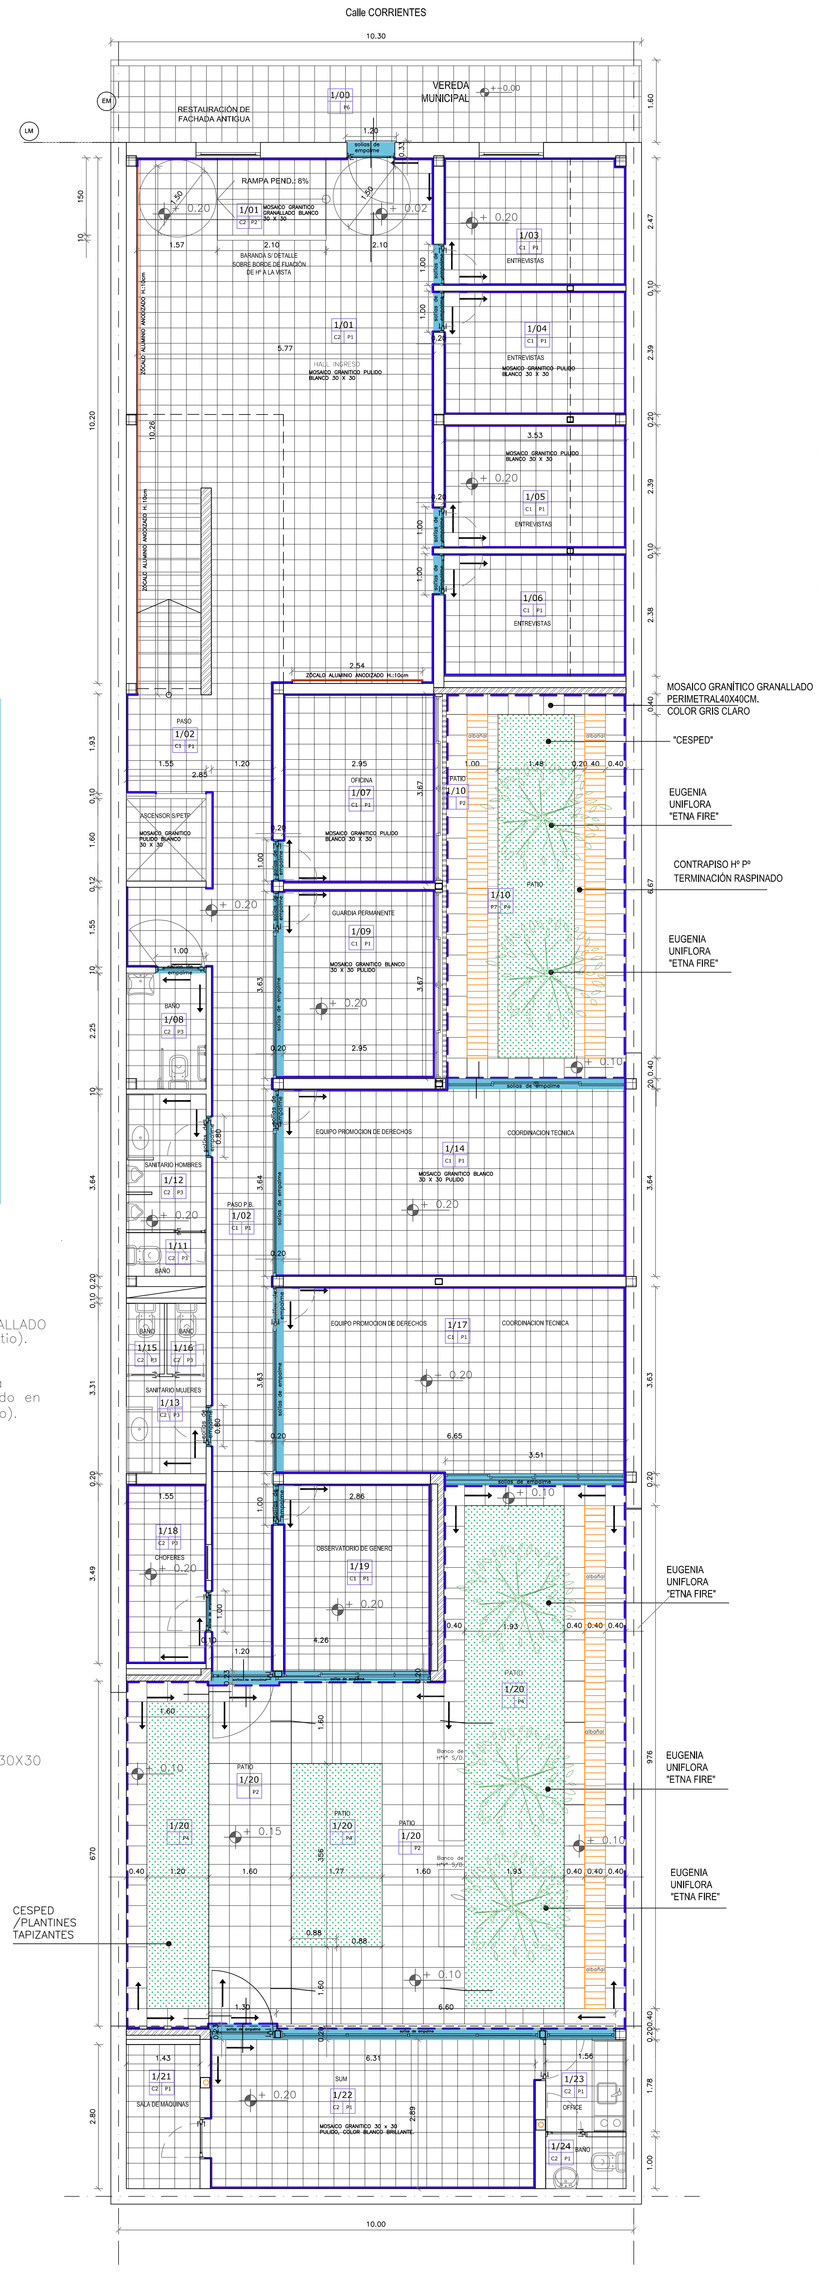

PLANTA BAJA

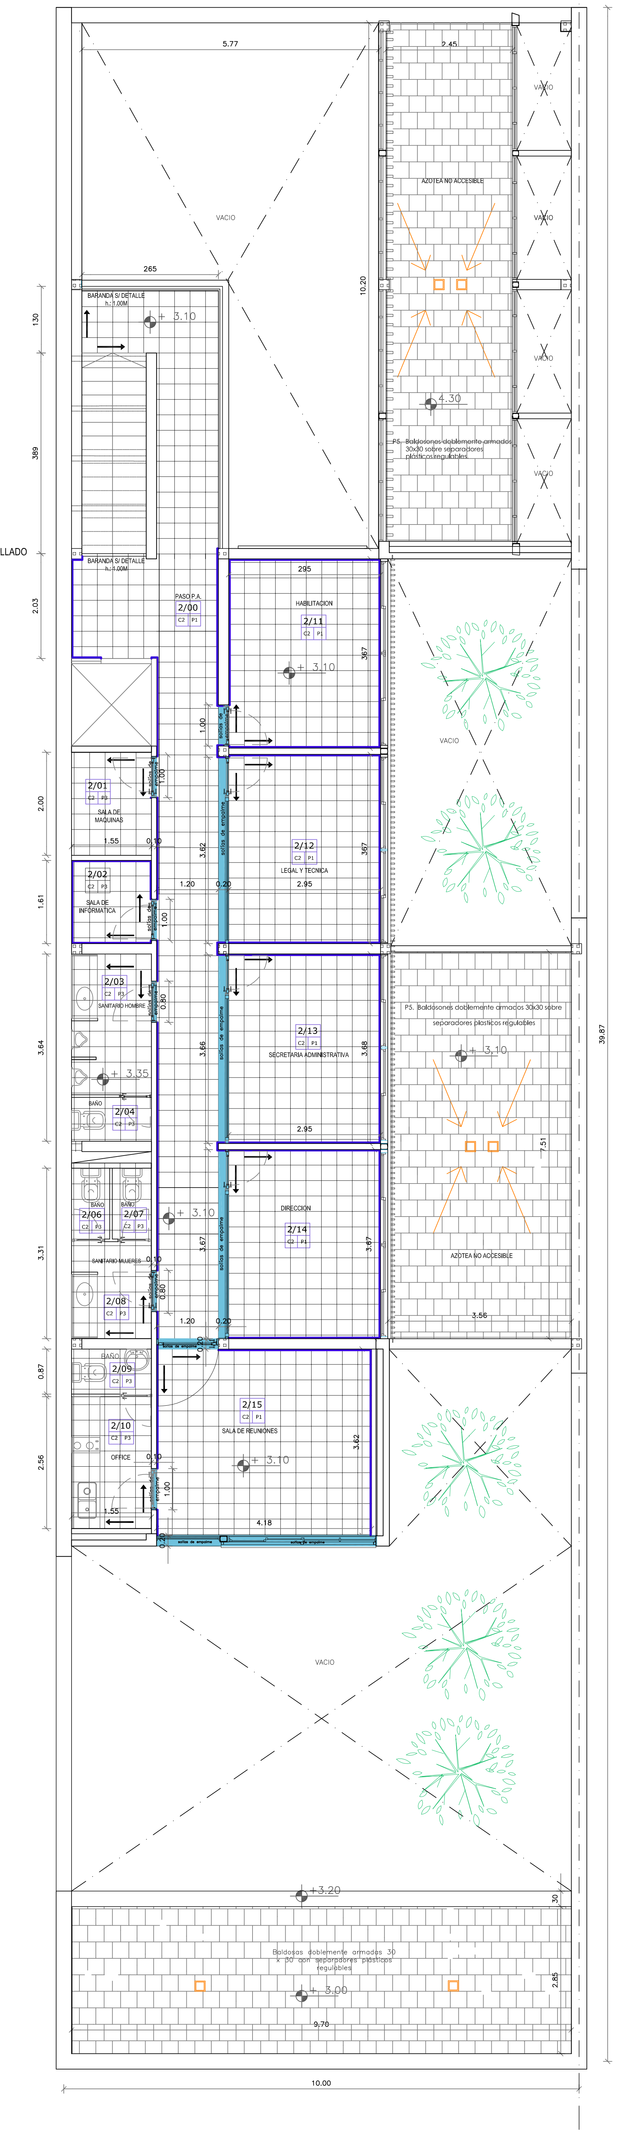

PLANTA ALTA

Ministerio de Obras Públicas y Vivienda

DIPAI Unidad Central Santa Fe

Dirección Provincial de Arquitectura e Ingeniería Sub Dirección de Proyectos
San Martín 2185
Galería Ertal Sala 2 1er Piso
Santa Fe Capital (3000)
(0342 457)5796147/9/(3500)4791
dipai@ametbiz.com.ar

DIRECTOR PROVINCIAL: Arq. Gonzalo G. García
DIRECTOR GENERAL:
SUBDIRECTOR PROVINCIAL de PROYECTOS: Tec. Leonel Marmiroli
SUBDIRECTOR de PROYECTOS: Arq. Ricardo Palma
PROYECTO: MINISTERIO DE DESARROLLO SOCIAL
OBRA: CONSTRUCCION SEDE DIRECCION PROVINCIAL POLITICAS DE GENERO
Localidad: SANTA FE - Dpto. La Capital
UBICACIÓN :

RUBRO: ARQUITECTURA
PLANO DE: FORESTACIÓN Y SOLADOS
NIVEL:
ESCALA: 1:50
NOTA: Todas las medidas se verificarán en obra, adaptandose a las existentes
PLANO ACLARATORIO Nº 01