



# VIKTARION



● Zona de inserción del proyecto

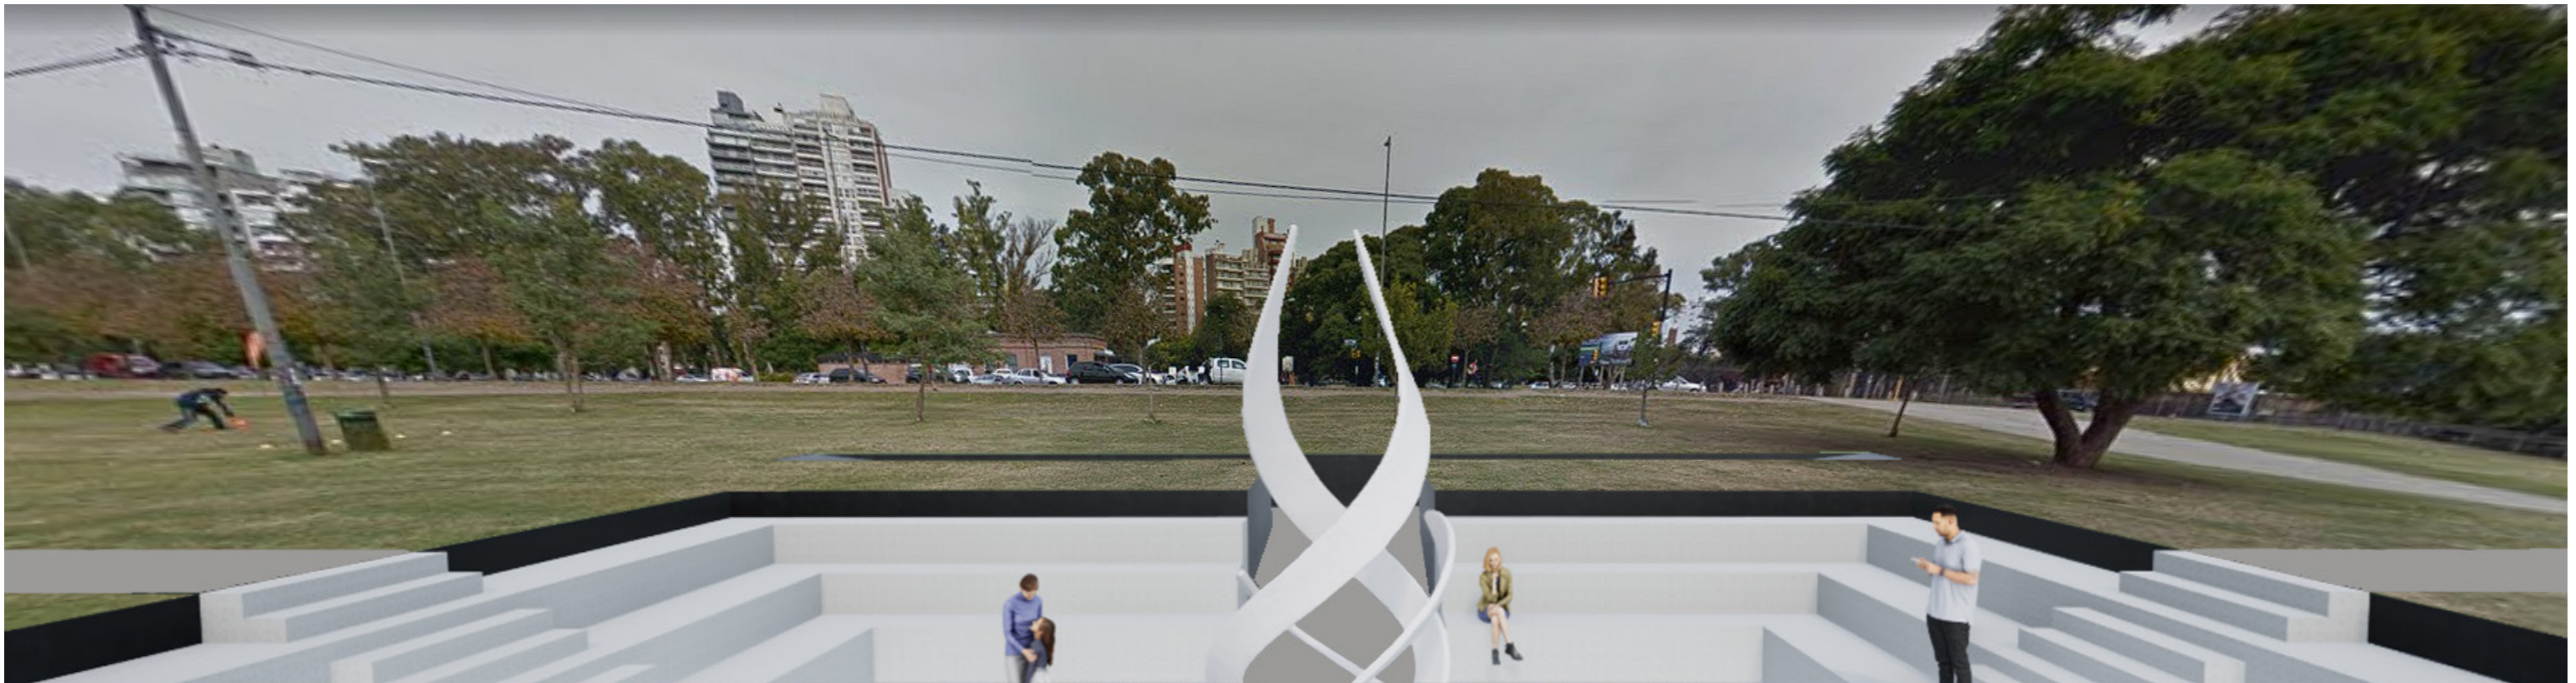

# VIKTARION

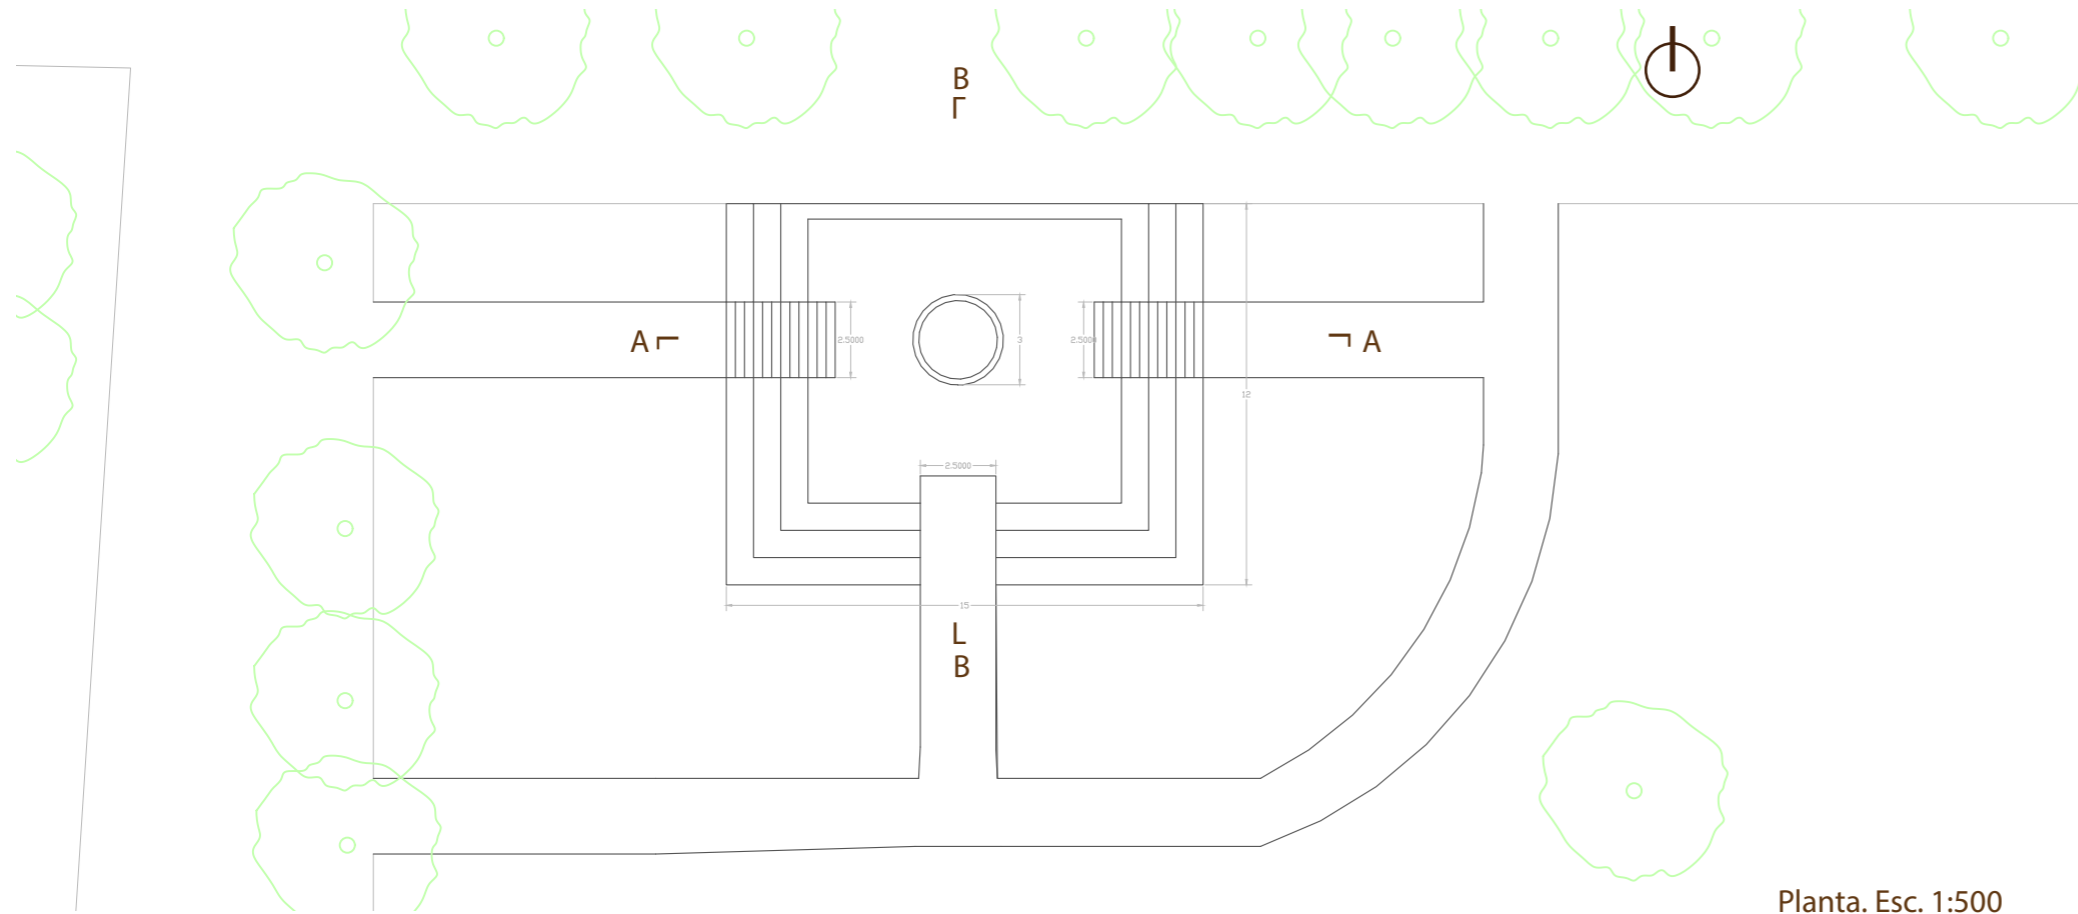


Planta. Esc. 1:500

## MATERIALES:




Estructura de escaleras y rampas de hormigón

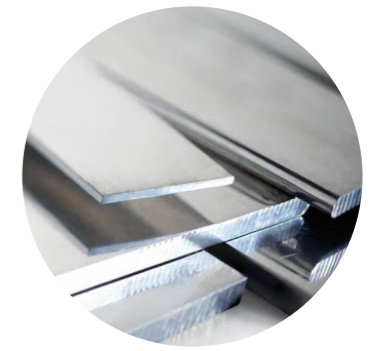


Planchas de aluminio como monumento principal



Placas de acero inoxidable grabadas con los nombres y respectivo deporte de los Jugadores Olímpicos.

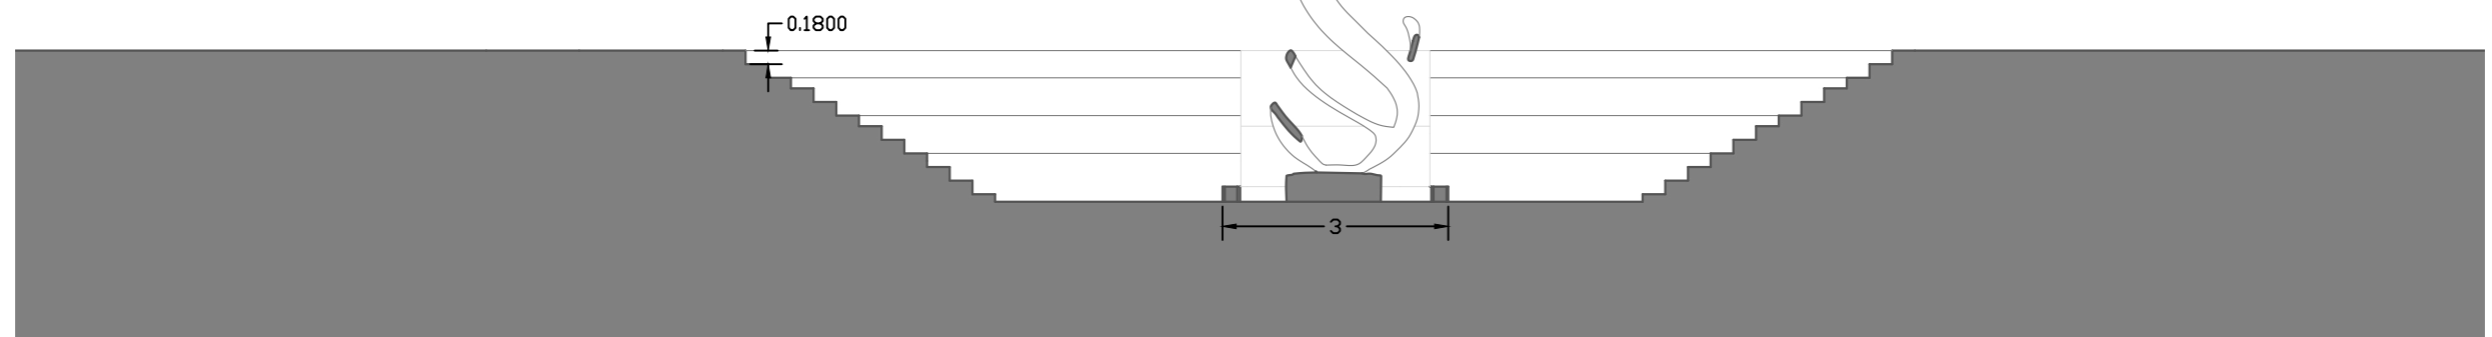

Corte A-A. Esc. 1:100

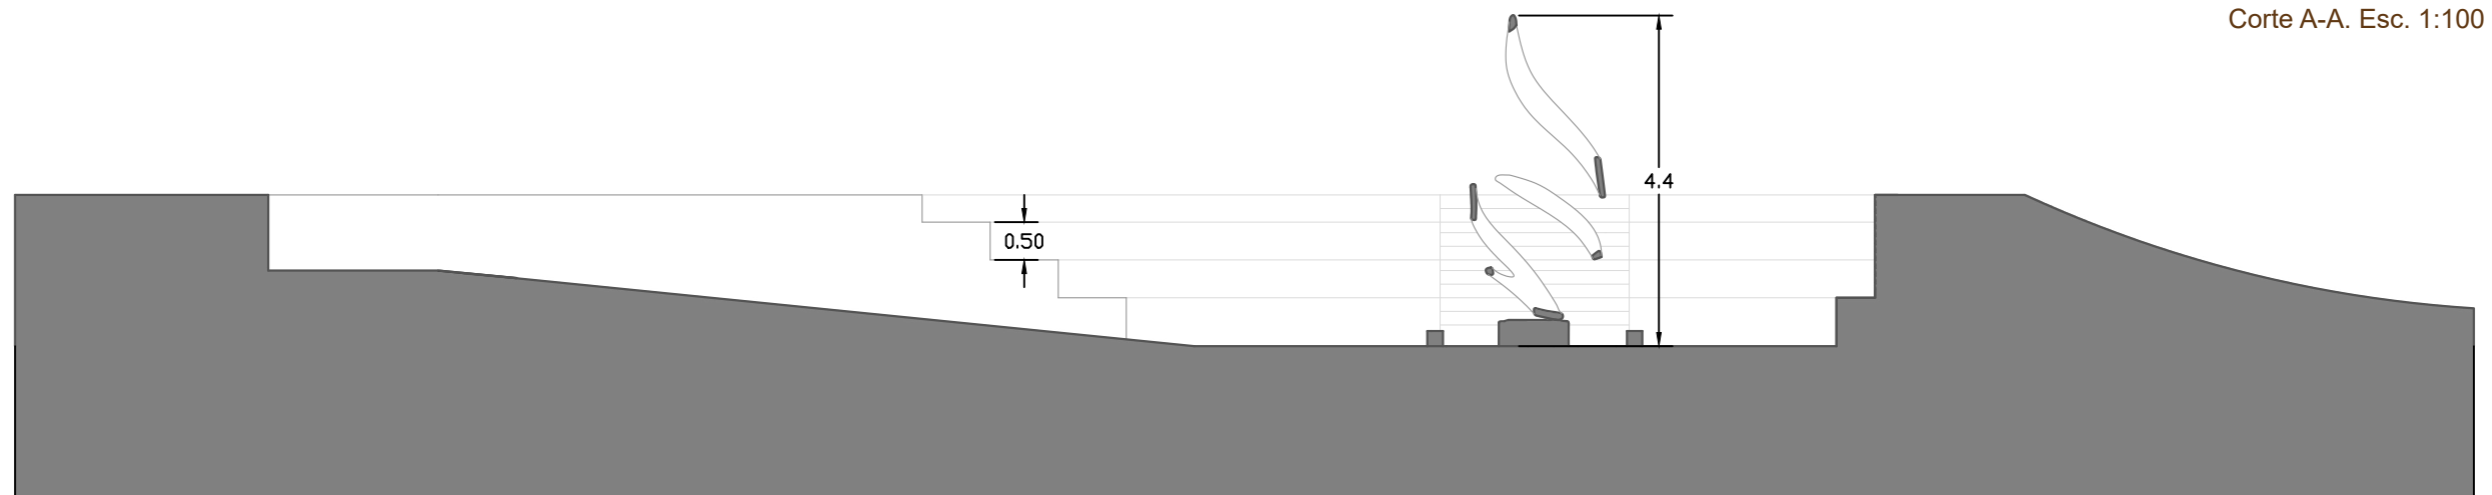

Corte B-B. Esc. 1:100