


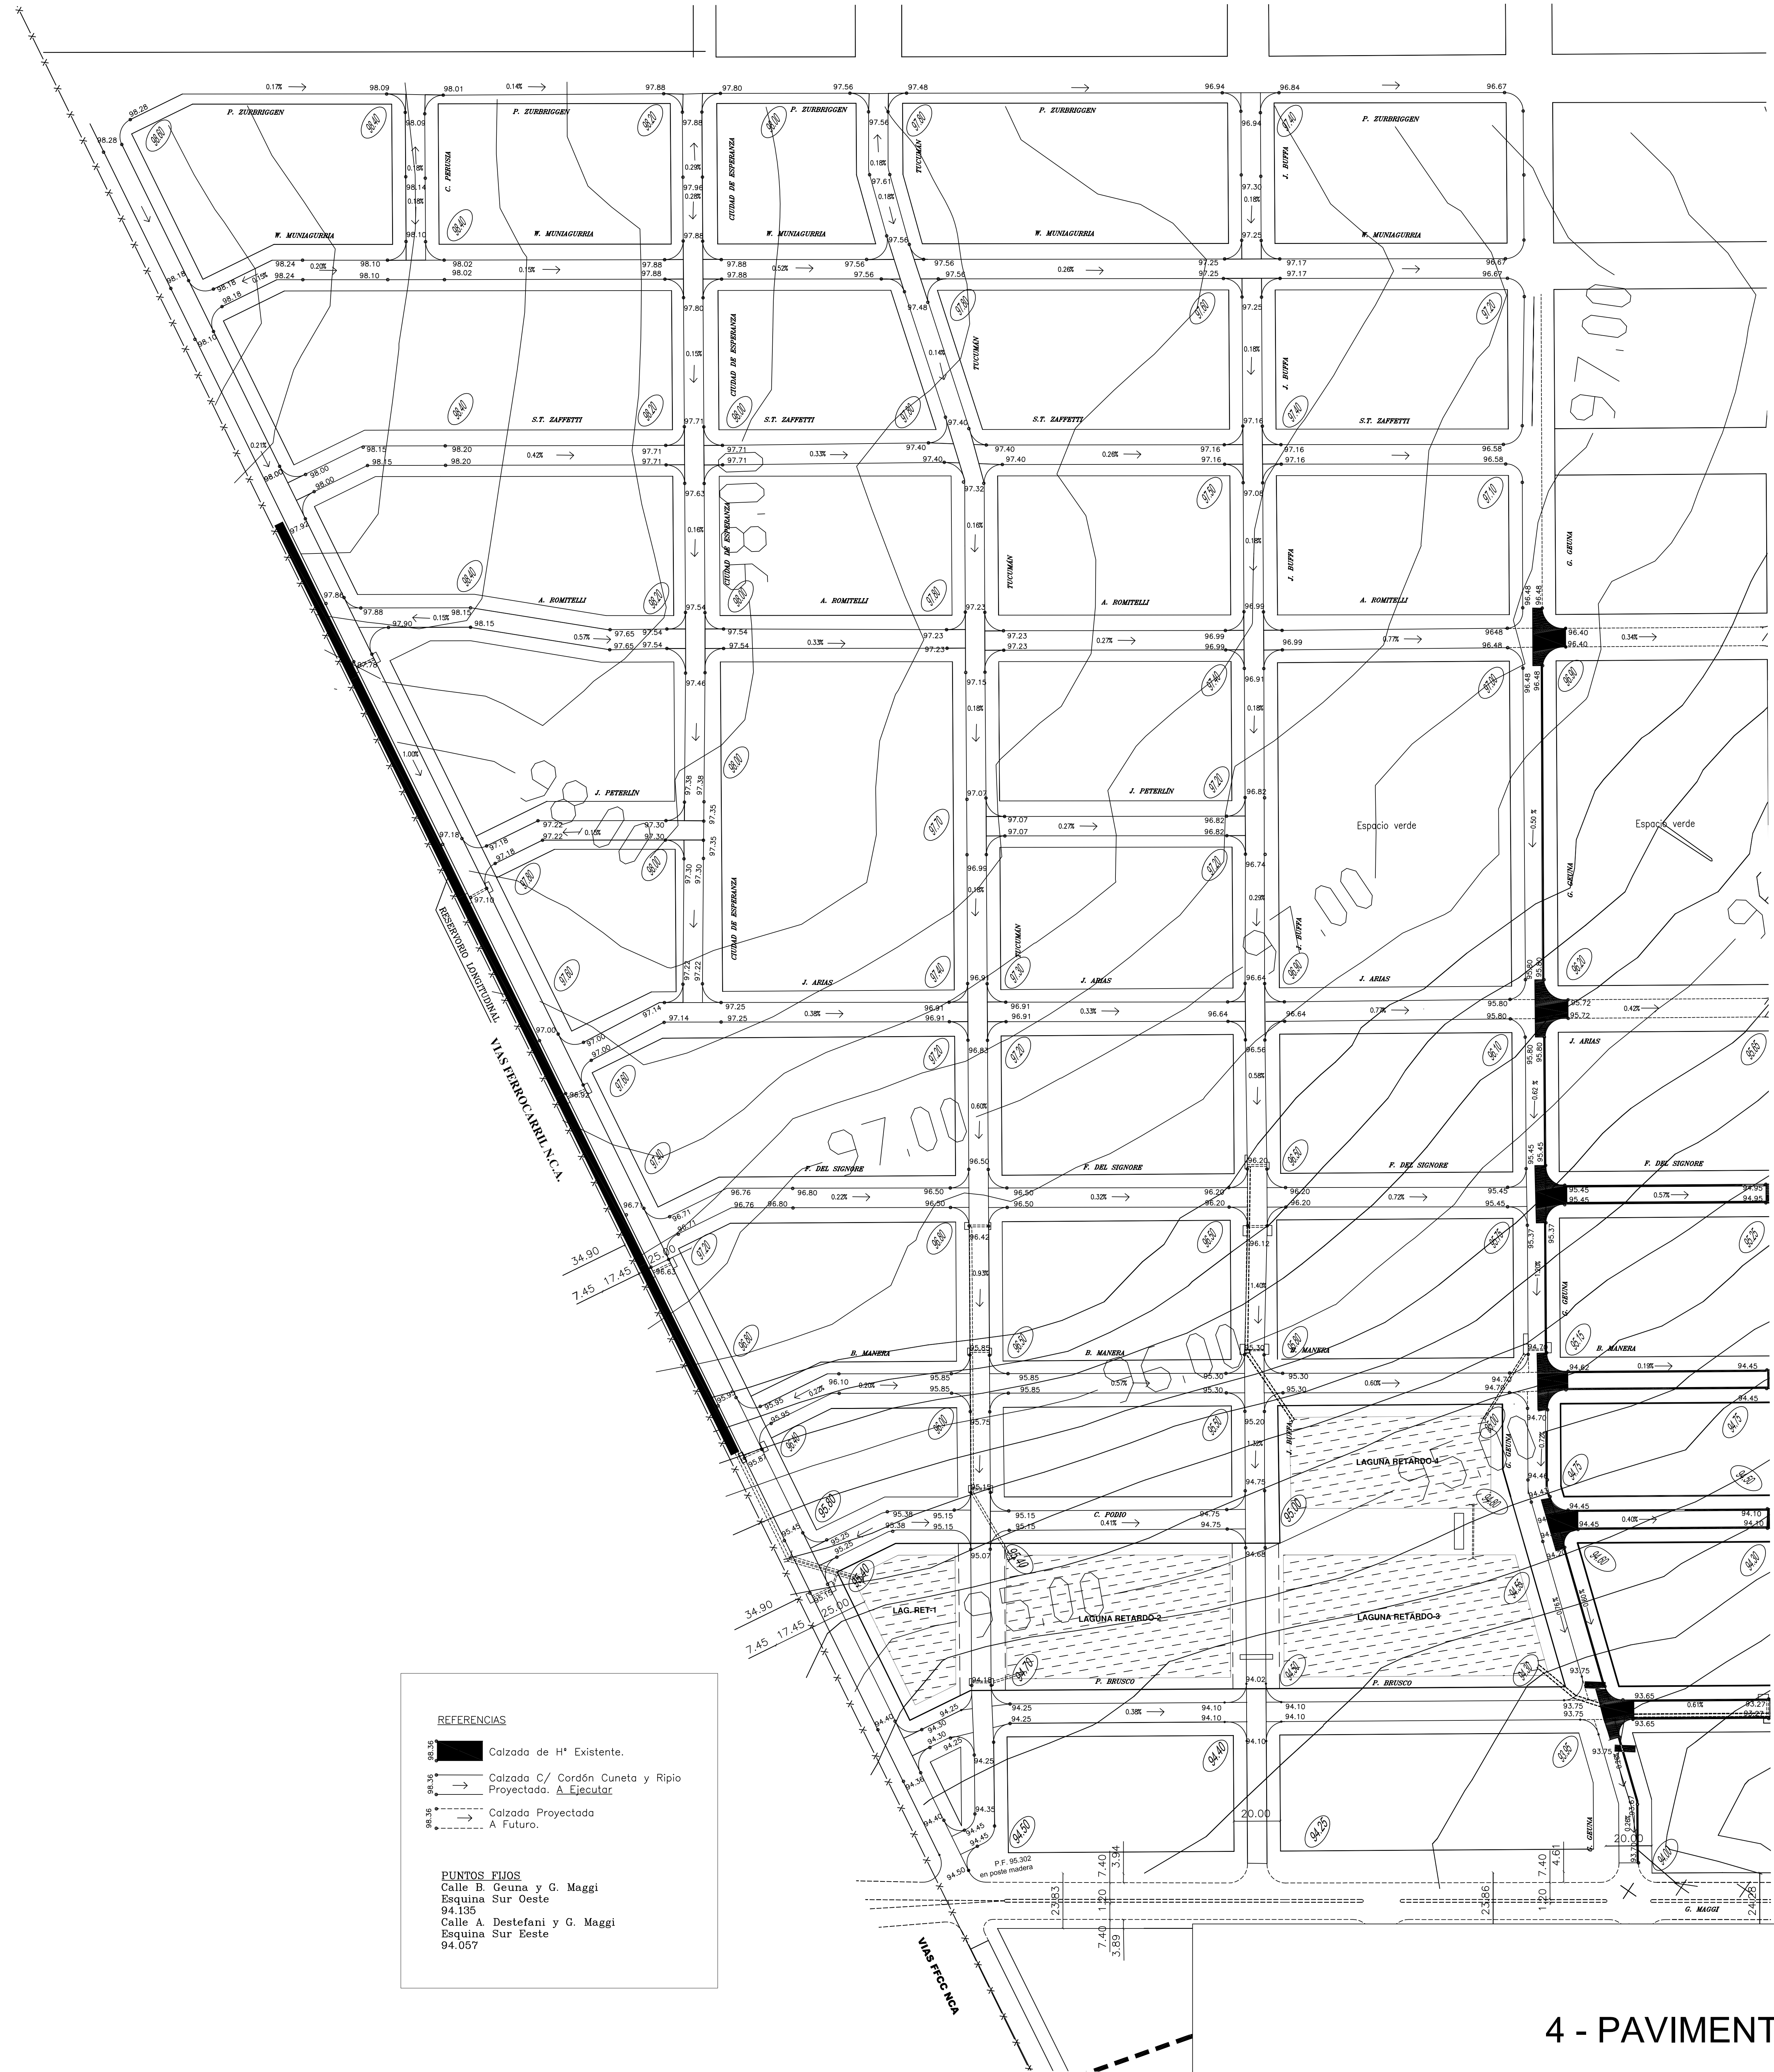

REFERENCIAS

Colzada de Hª Existente.

Colzada C/ Cordón Cuneta y Rípo
Proyectada. A. Ejecutar

Colzada Proyectada
A. Futuro.

PUNTOS FIJOS

Calle B. Geuna y G. Maggi
Esquina Sur Oeste
94.135

Calle A. Destefani y G. Maggi
Esquina Sur Este
94.057