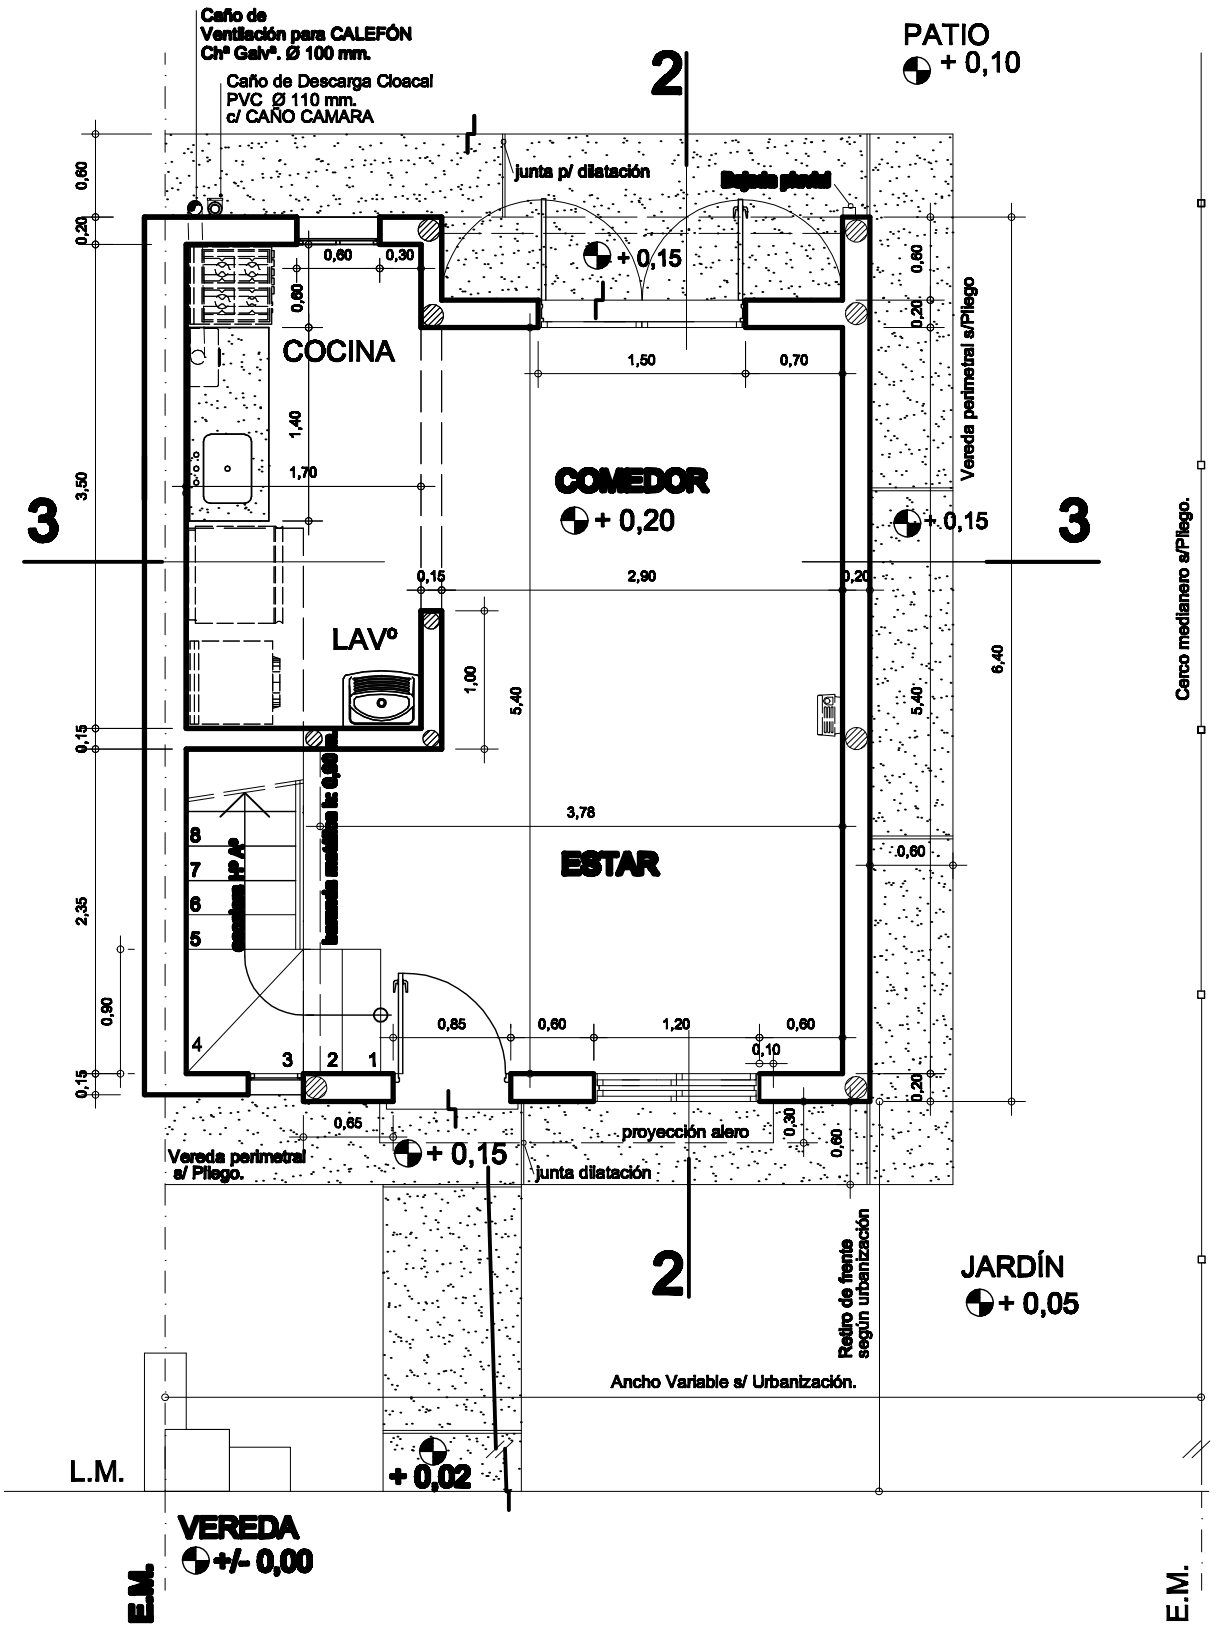

PLANO:

PLANTA BAJA

PROTOTIPO DUPLEX 2D

Prototipo **Vdxa SF**

D.P.V. y U.

CORREGIDO OCTUBRE 2010

1