


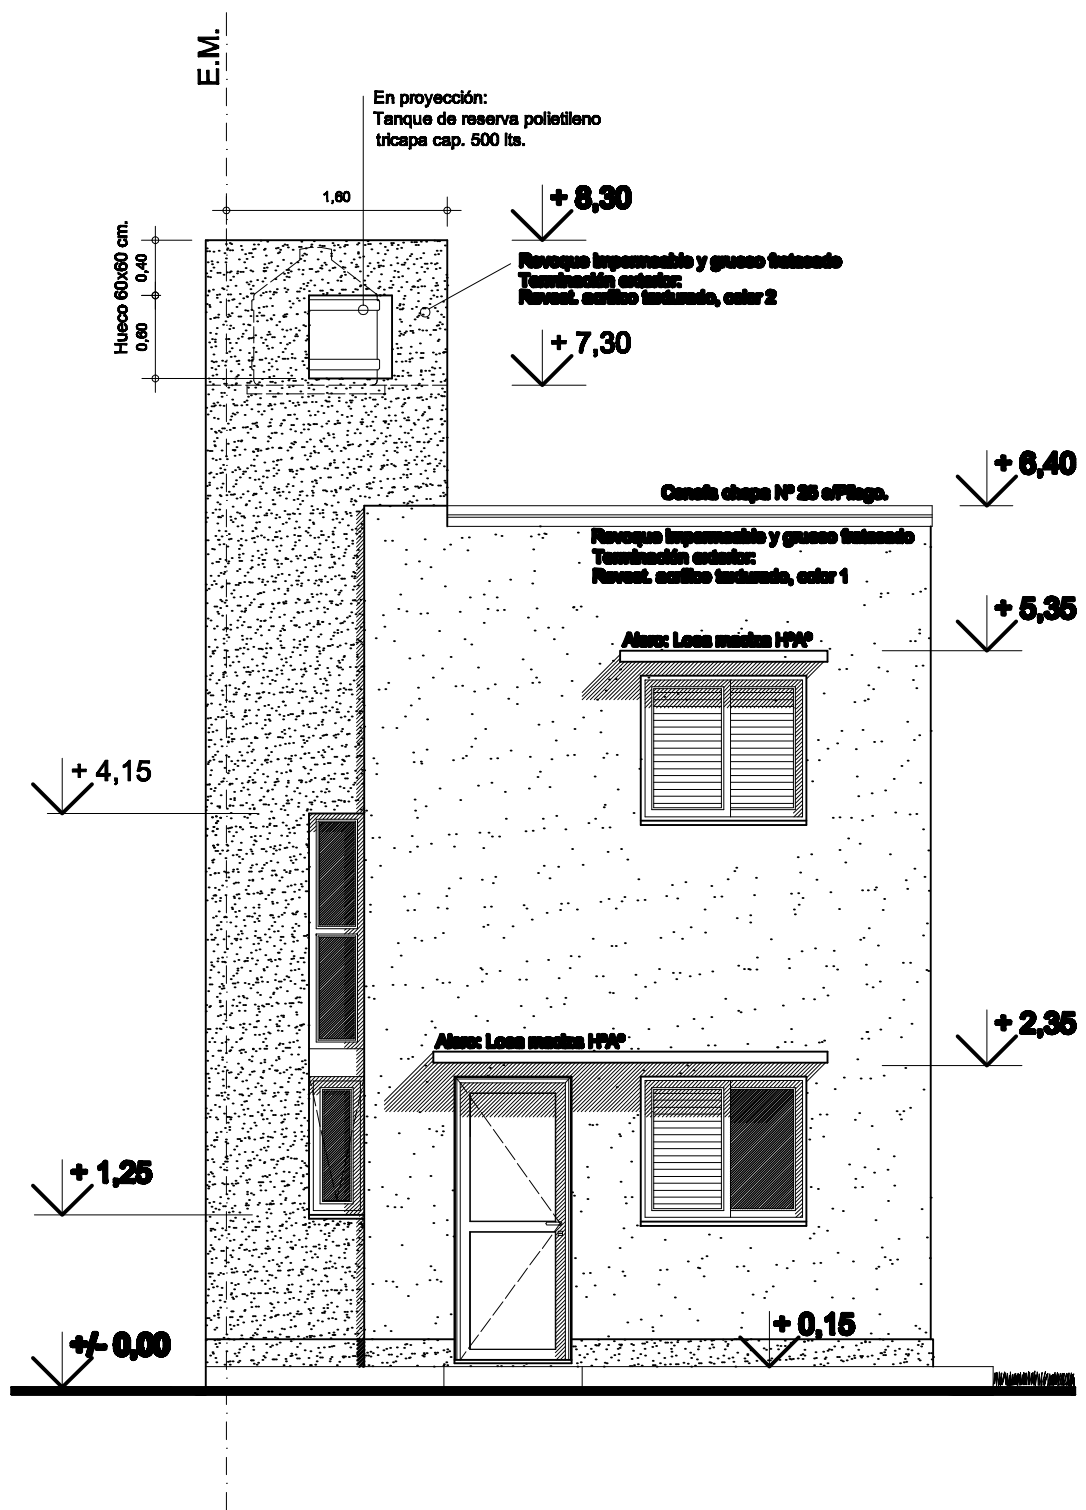

PLANO:

FACHADA PRINCIPAL

PROTOTIPO DUPLEX 2D

Prototipo Vdxa SF
D.P.V. y U.
CORREGIDO AGOSTO 2010

7