


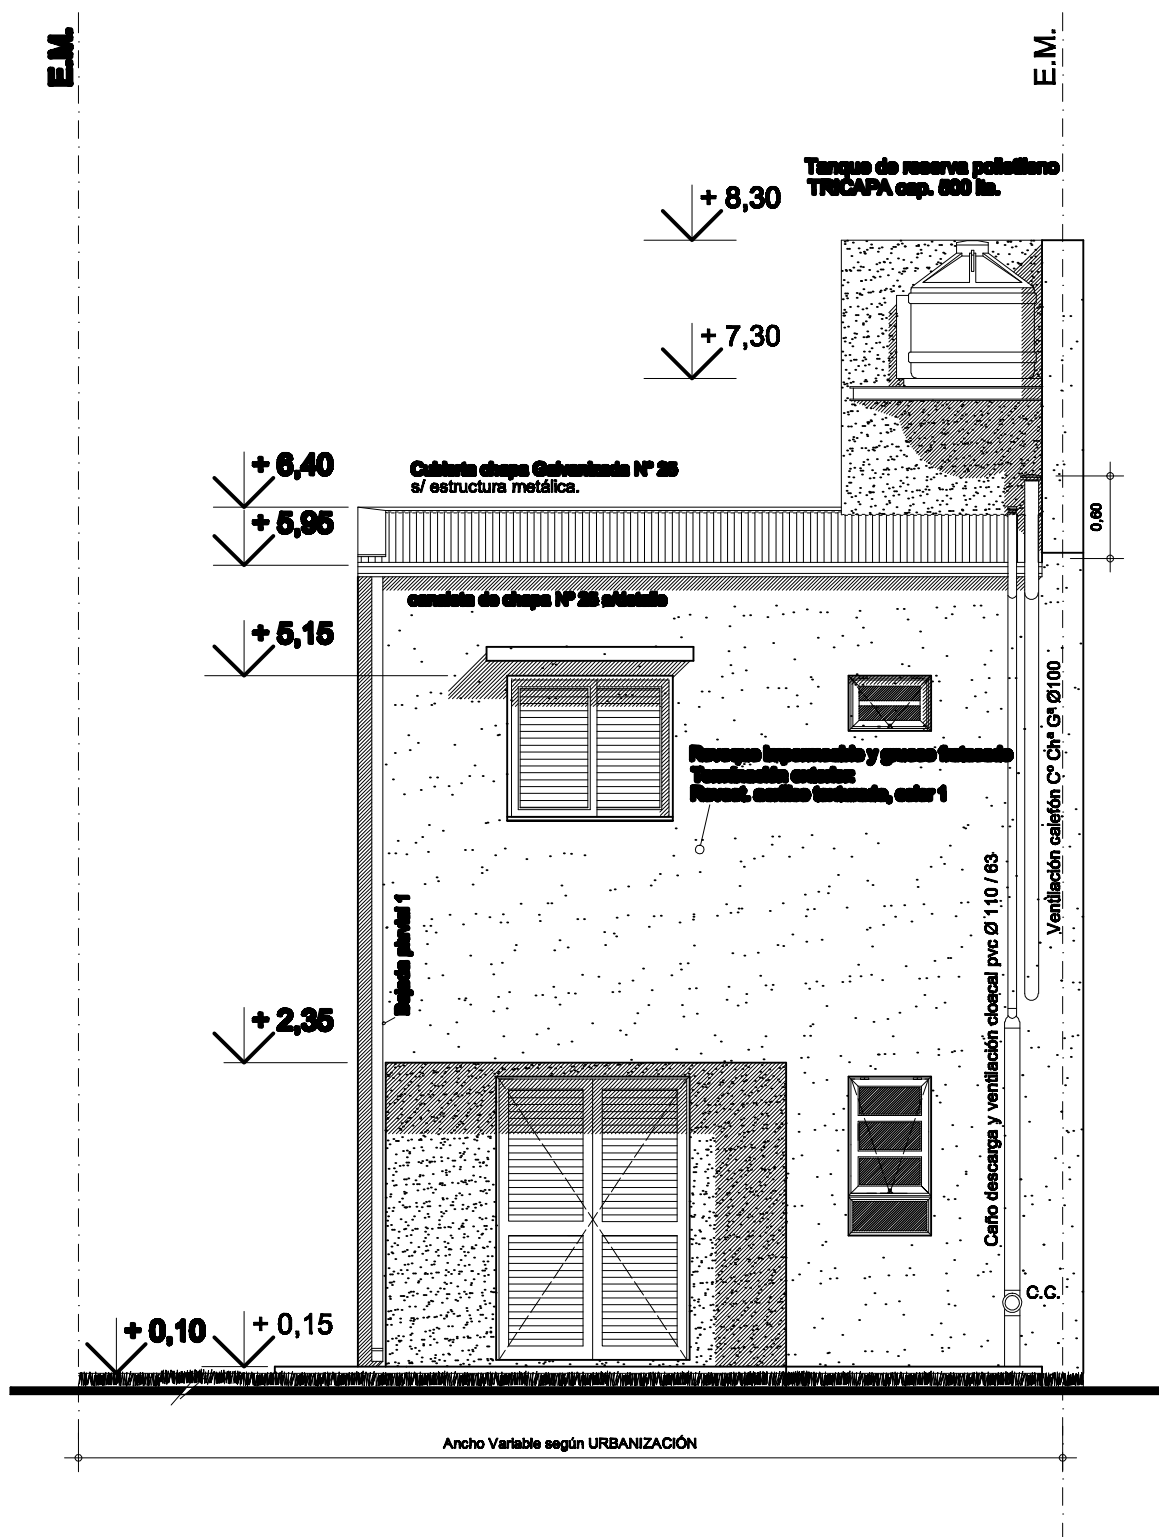

PLANO:
FACHADA POSTERIOR
PROTOTIPO DUPLEX 2D

Prototipo Vdxa SF
D.P.V. y U.
CONFIRMADO AGOSTO 2010

8