



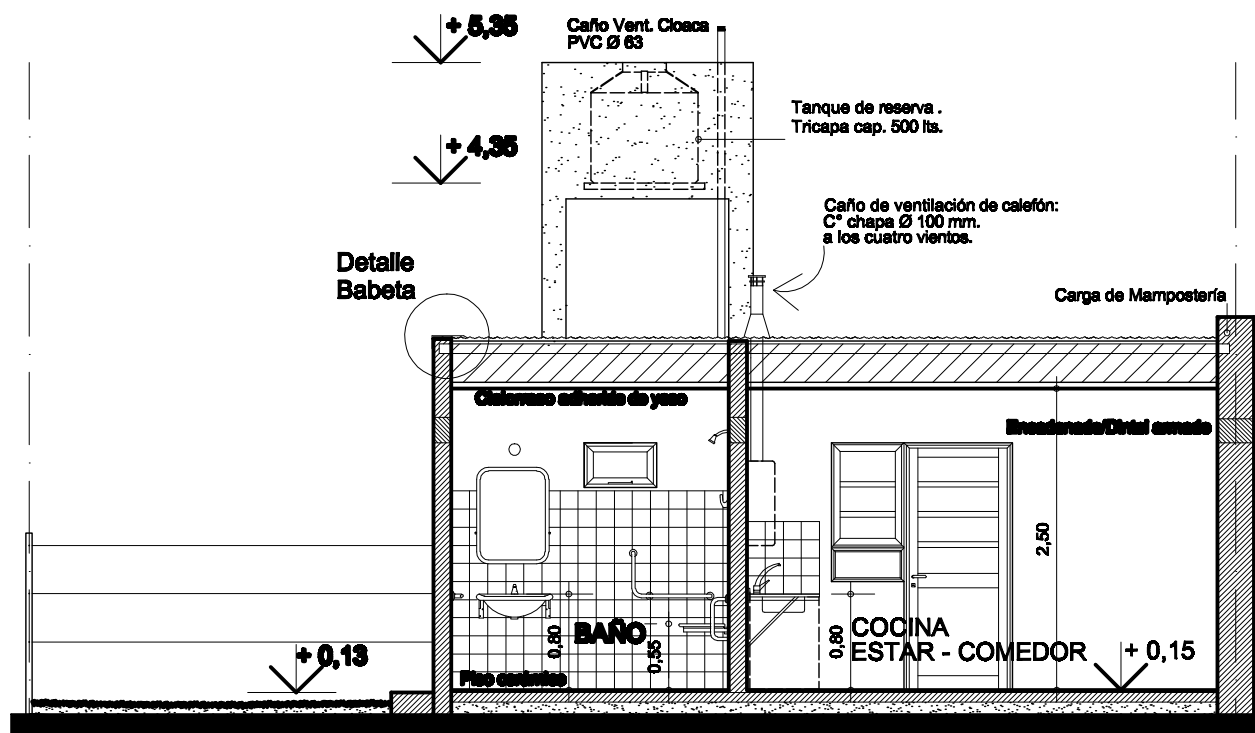

CORTE 1-1

E.M.

E.M.

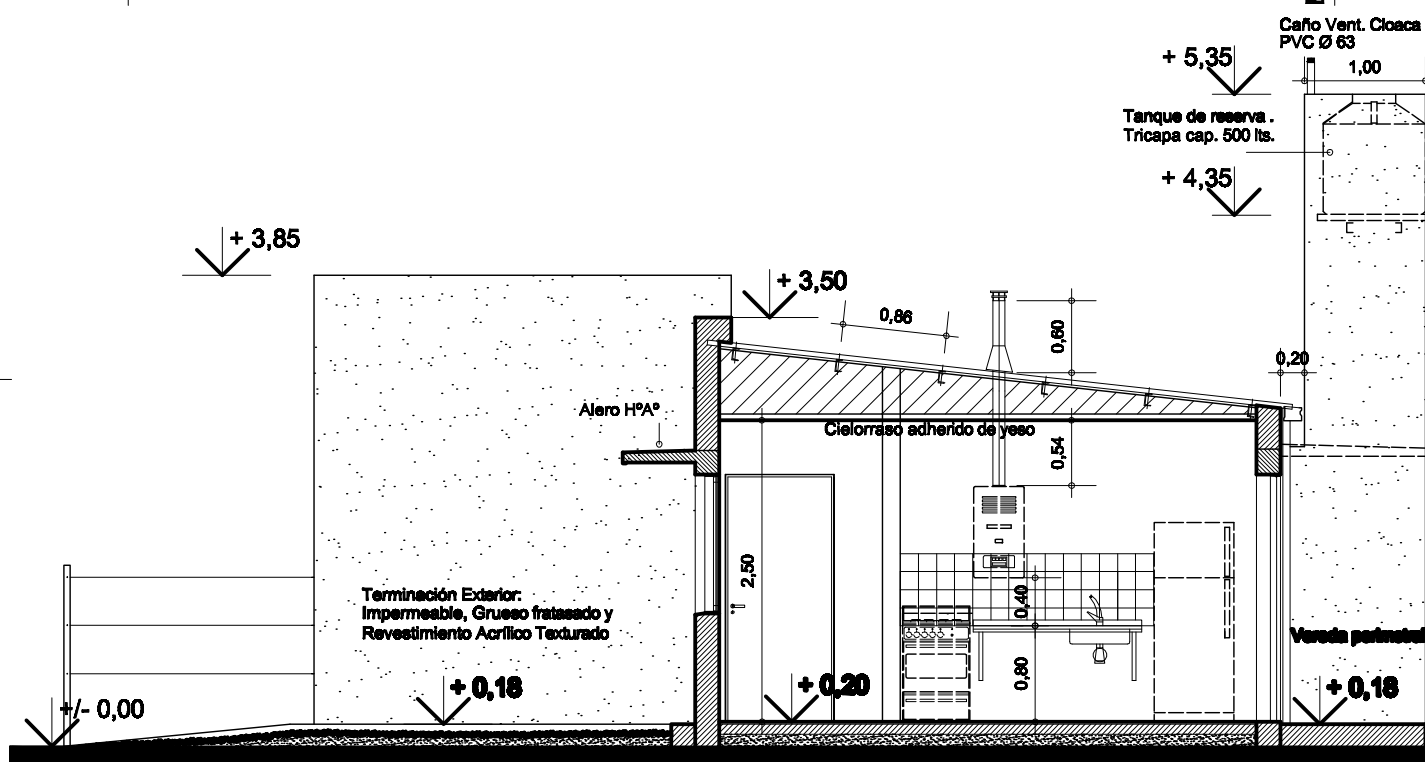

CORTE 2-2

PLANO:
CORTES TRANSVERSAL 1-1
LONGITUDINAL 2-2
 PROTOTIPO Vivienda Compacta adaptada para Discapacitados Motrices

V.C.D.

VIVIENDA EVOLUTIVA 2017.2018

3

D.P.V y U.