






PLANTA BAJA

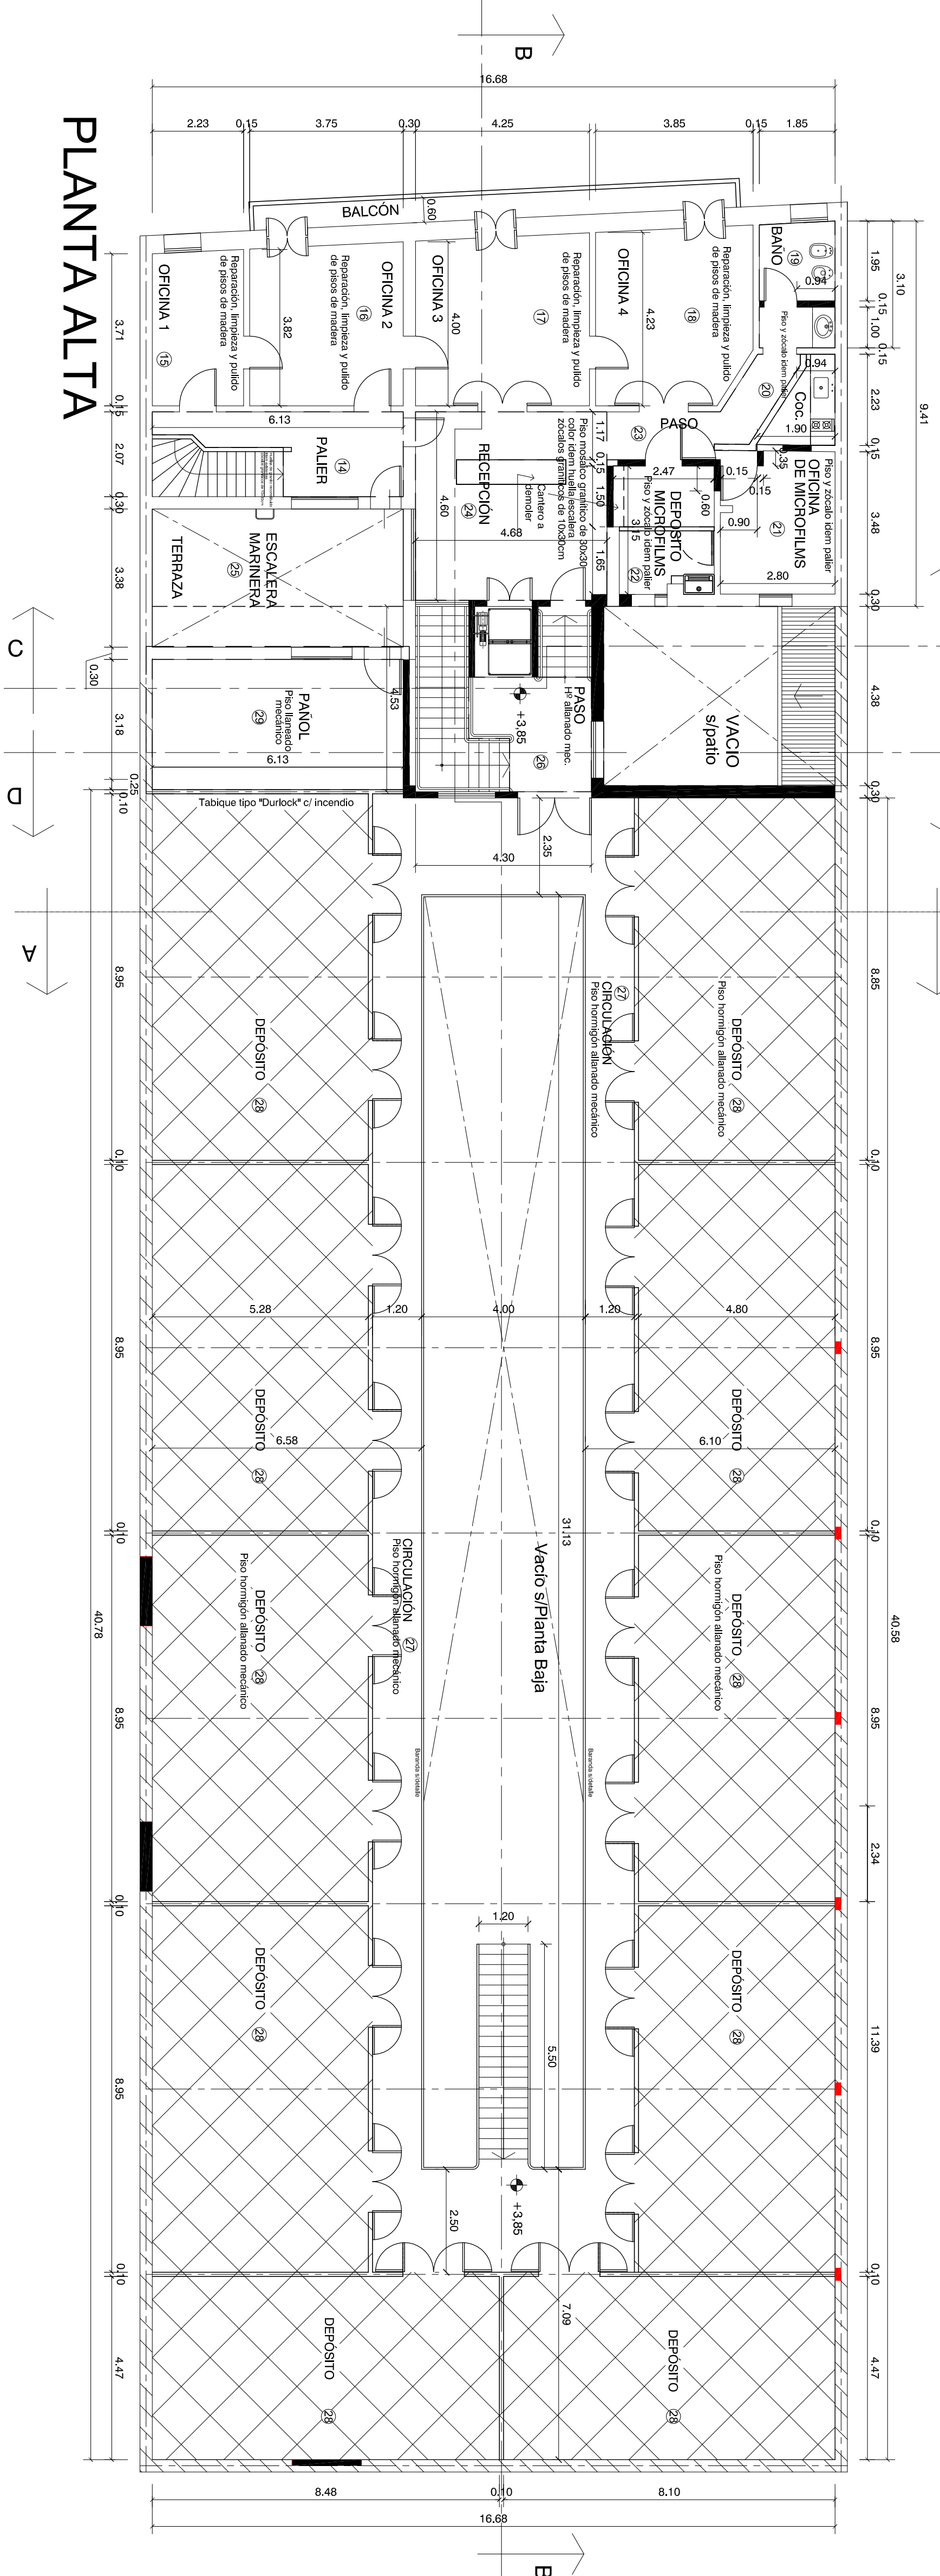

PLANTA ALTA

NOTA IMPORTANTE:
Todas las medidas y niveles se verificarán en obra - Se considera nivel 0,00 al nivel de piso de la herreroteca, debido a que se debe mantener este nivel igual que el nivel de piso del depósito.-
En la planta alta del depósito solamente se realizará el piso de hormigón llanado dejando para la segunda etapa los demás ítems (barandas, tabiques, etc.).-

 REFERENCIAS

- | | |
|---|-----------------------|
|  | A CONSTRUIR |
|  | EXISTENTE |
|  | AMPLIACIÓN 2da. ETAPA |
|  | A DEMOLER |

[illegible]