


F.F.C.C. GENERAL M.
BELGRANO

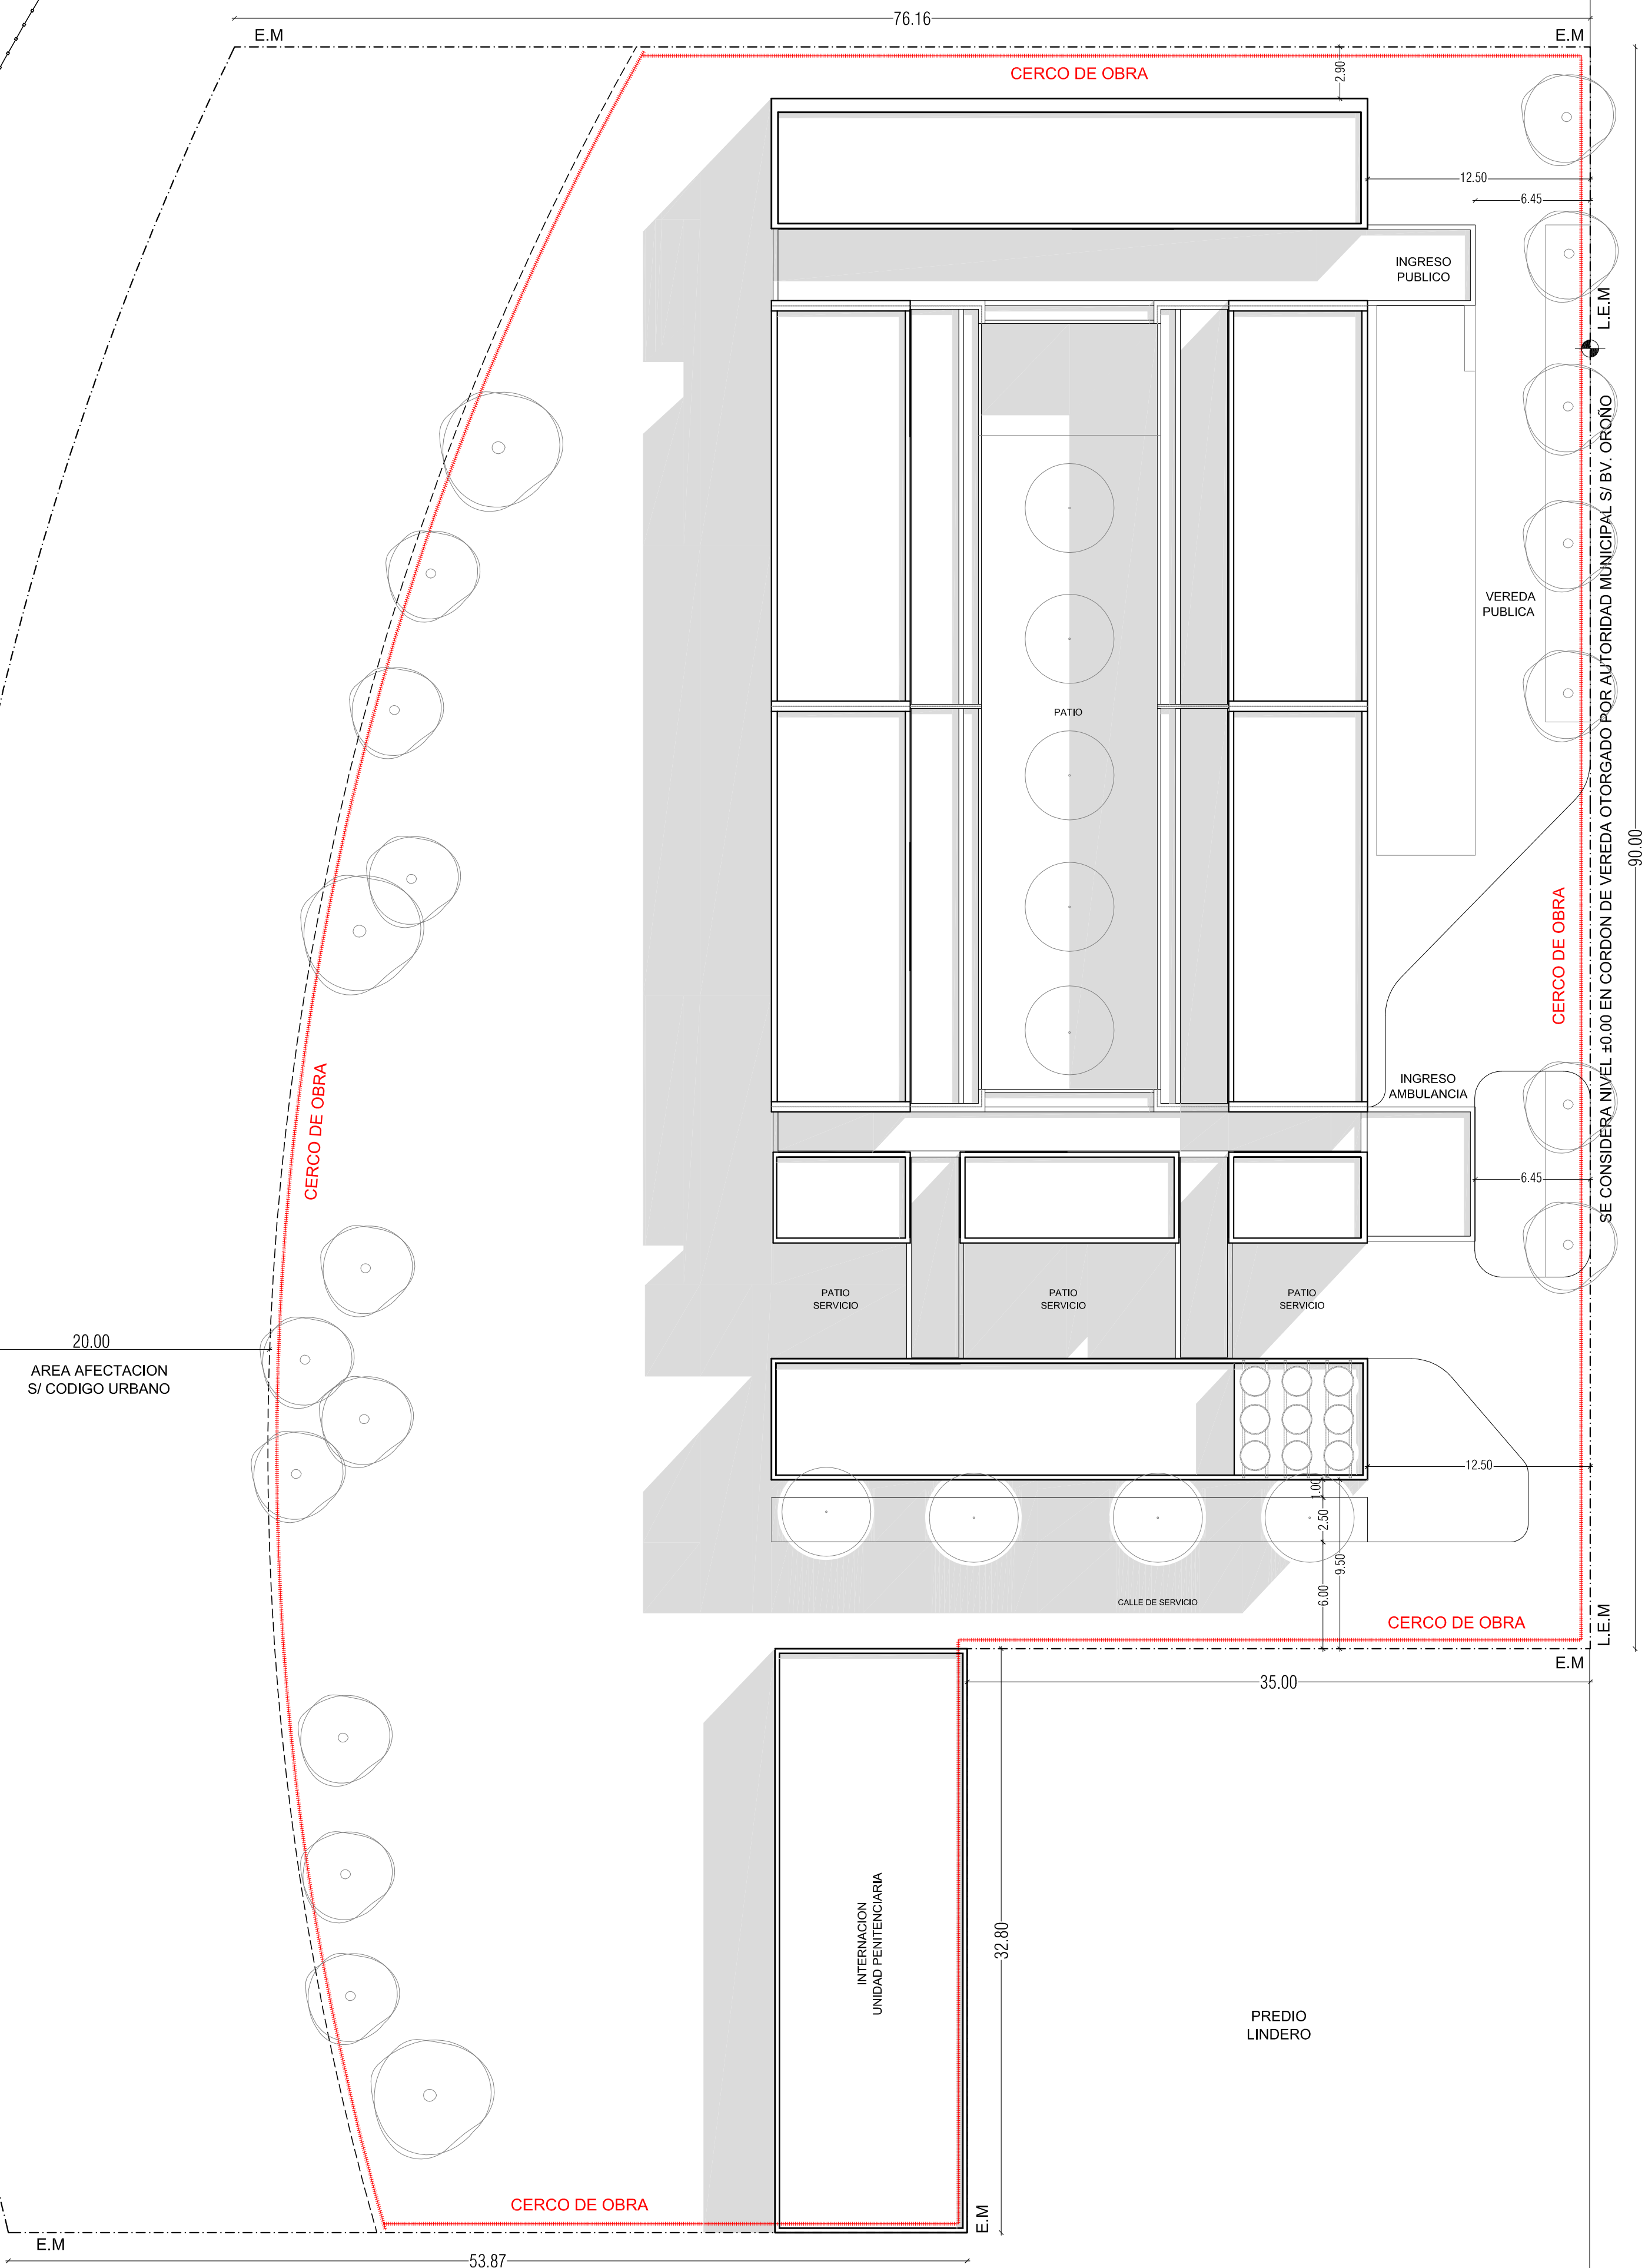

NOTAS:


EL CERCO DE OBRA SERA EJECUTADO S/P.E.T.P.
TODAS LAS MEDIDAS DEBERAN SER VERIFICADAS EN OBRA.

EL NIVEL $\pm 0,00$ SE CONSIDERA EN EL CORDON SOBRE BV. OROÑO.

BOULEVARD OROÑO

FRENCH
y BERUTI

NORTE

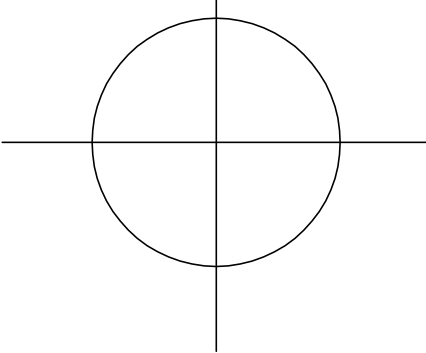

	Ministerio de Obras Públicas y Vivienda
DIPAI Unidad Central Santa Fe	Dirección Provincial de Arquitectura e Ingeniería Dirección de Proyectos San Martín 2185 Calle Arbol Solo 2º Piso 3300001 - Santa Fe 0342 4571579/46779/2500/4791 dipai@arnetbiz.com.ar
DIRECTOR PROVINCIAL: Arq. Walter J. Picli	
SUBDIRECTOR PROVINCIAL de PROYECTOS: Arq. Gonzalo García	
SUBDIRECTOR de PROYECTOS: Arq. Ricardo Palma	
PROYECTO: U.P.E. UNIDAD PROVINCIAL DE PROYECTOS ESPECIALES Di.P.A.I. DIRECCIÓN PROVINCIAL DE ARQUITECTURA E INGENIERÍA	
COORDINADOR de PROYECTOS: Arq. Ma. Verónica Lanzaro	
OBRA: " Nuevo Hospital CORONDA: Construcción Estructura HºAº "	
CORONDA - DEPTO. SAN JERÓNIMO	
UBICACIÓN: 	
RUBRO: ESTRUCTURA	
PLANO : PLANTA DE LOCALIZACION	
NIVEL: -	
ESCALA: 1:250	
NOTA: Todas las medidas se verificarán en Obra.	
PLANO N° 01	