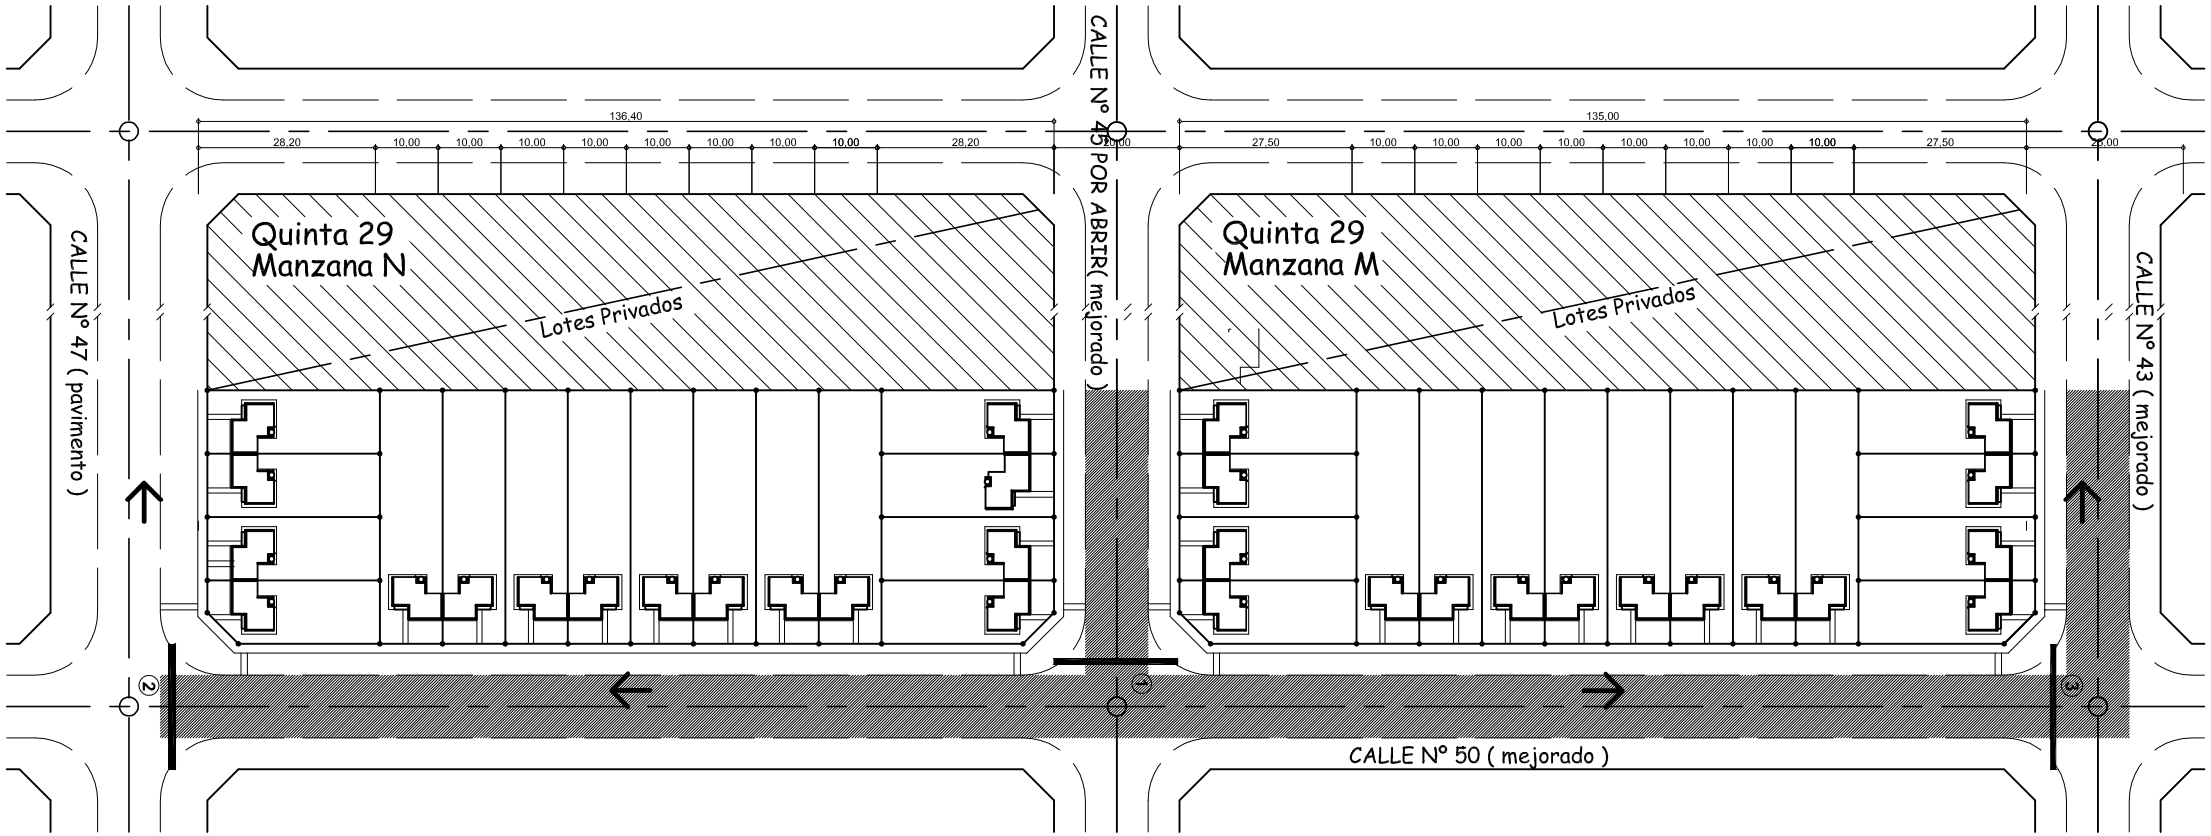

PENDIENTE DE DESAGÜE

1. ALCANTARILLA Hº Pº TIPO DPV Ø 600 mm. (20 metros)
2. ALCANTARILLA Hº Pº TIPO DPV Ø 600 mm. (20 metros)
3. ALCANTARILLA Hº Pº TIPO DPV Ø 800 mm. (20 metros)

MEJORADO CON ESTABILIZADO
GRANULAR 0-20mm espesor 10cm

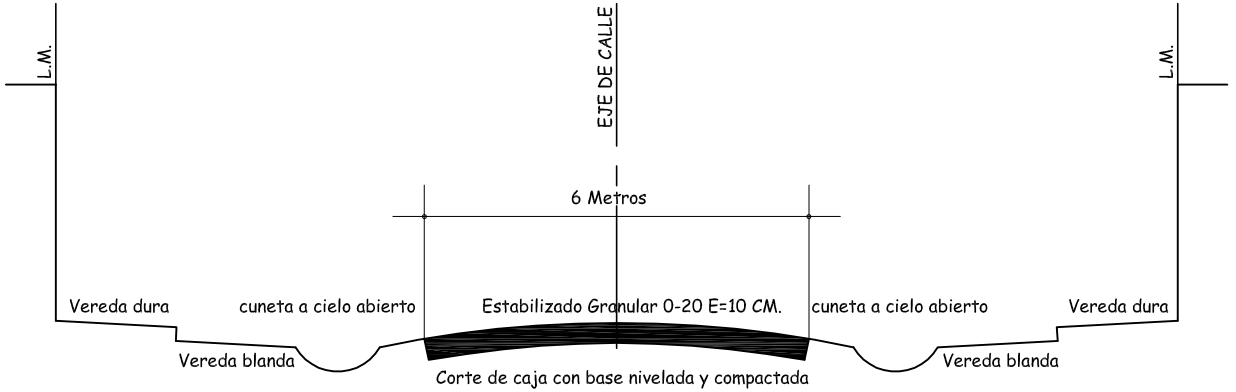

Corte de caja con base nivelada y compactada
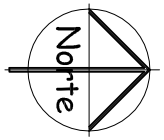
CORTE DE CALLE s/esc.