
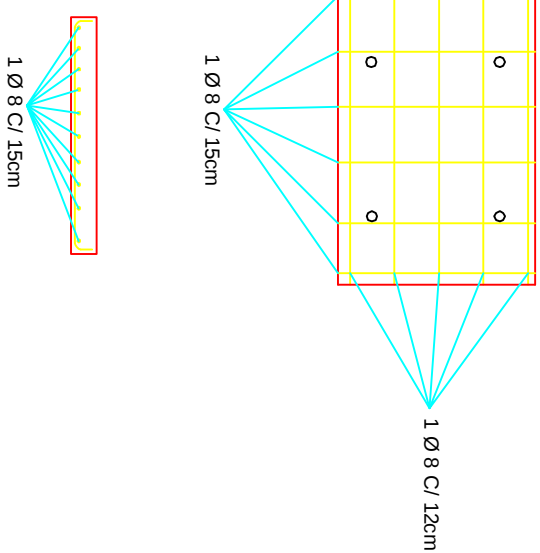
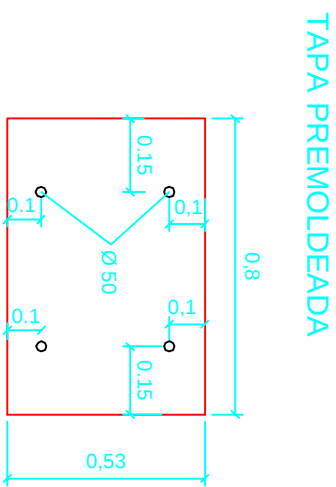
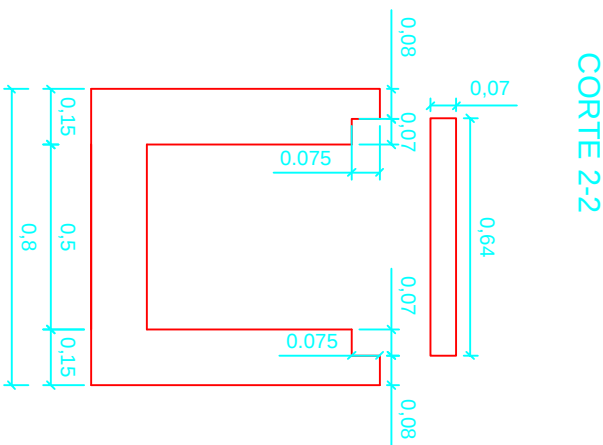
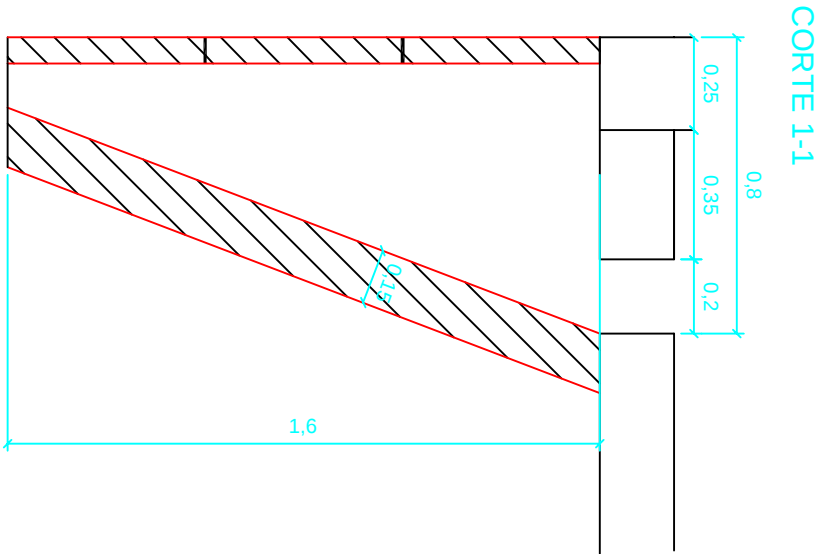
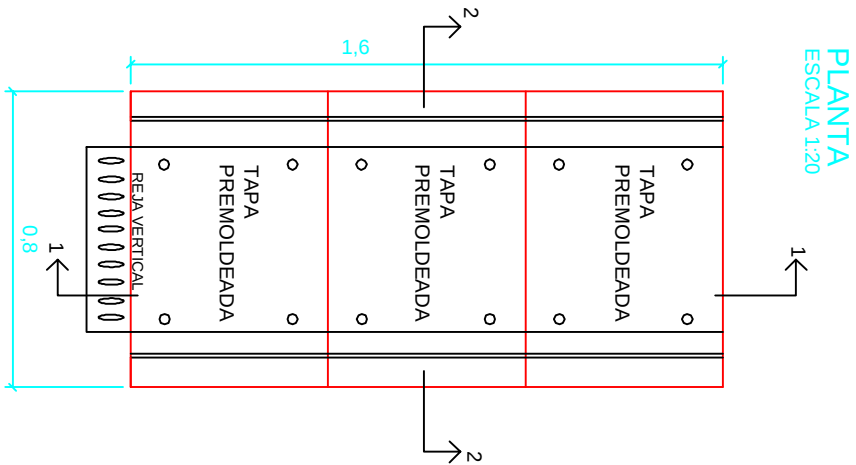
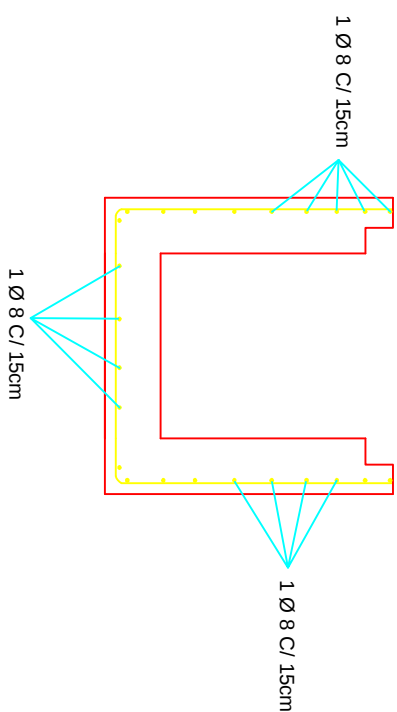
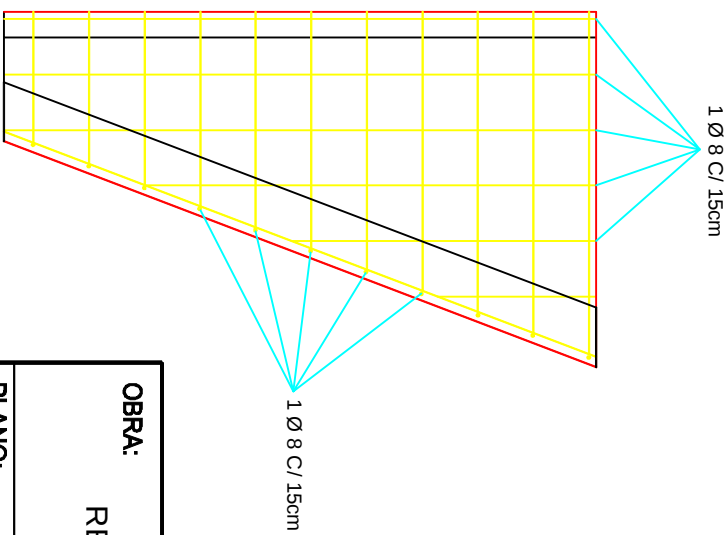


ARMADURA DE FONDO
ESCALA 1:20

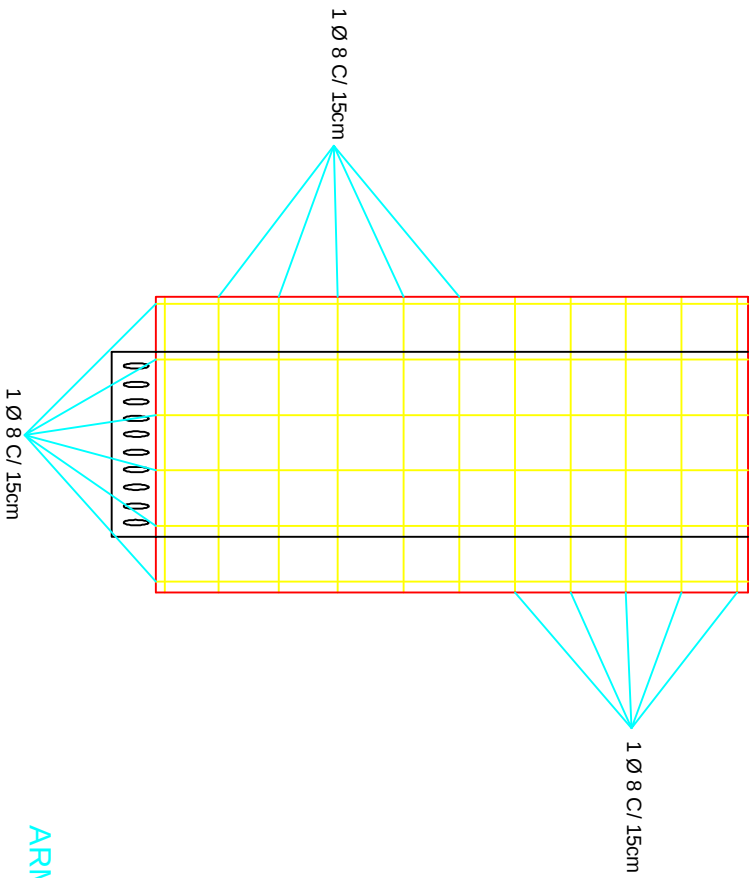

ARMADURA DE CORTE

OBRA:			
REACONDICIONAMIENTO Y ENTUBAMIENTO CANAL BLAS PARERA			
ENTRE BV. SOLIS Y CALLAO. CIUDAD DE FIRMAT			
PLANO:	Plano Tipo de Sumidero.	PLANO N°:	14
CANAL:	Canal Blas Parera. Ciudad de Firmat	ESCALA	Indicadas
		FECHA:	Marzo 2010