

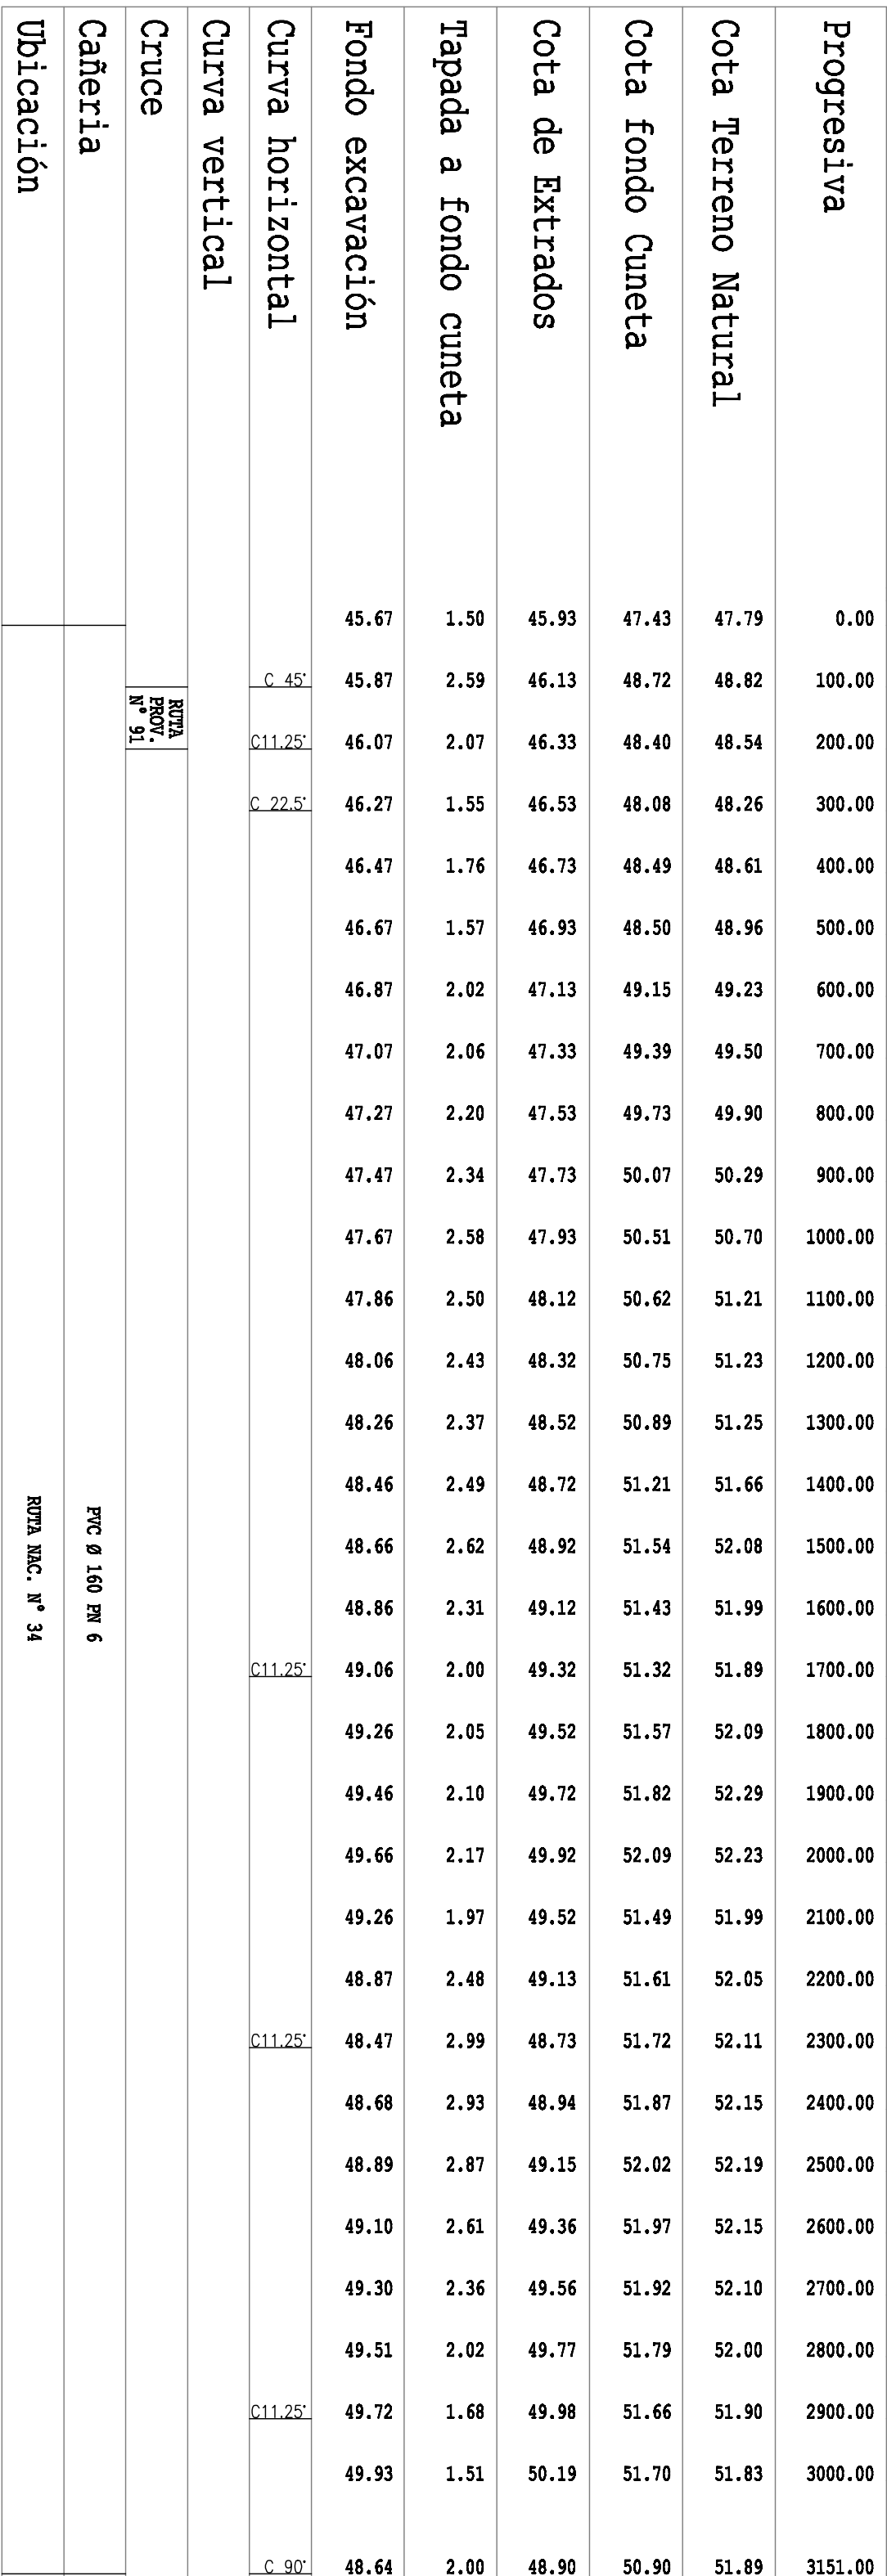


Escala Horizontal 1 : 10.000

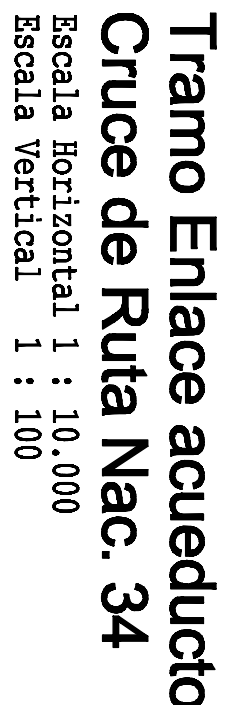

Escala Vertical 1 : 100

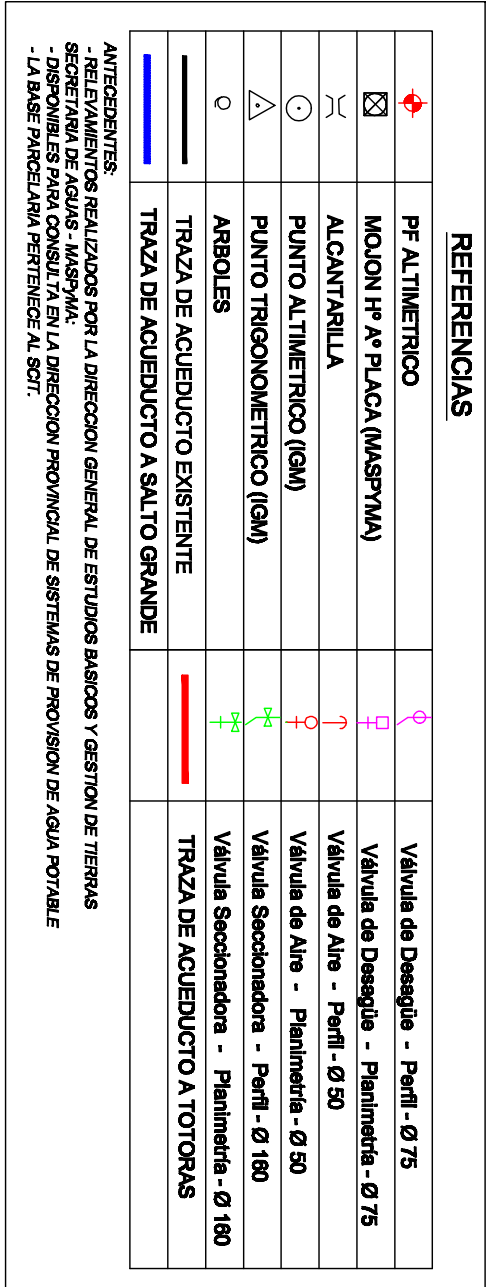




MINISTERIO DE AGUAS, SERVICIOS PÚBLICOS Y MEDIO AMBIENTE

SECRETARÍA DE AGUAS

PROVINCIA DE SANTA FE

AMPLIACIÓN ACUEDUCTO CENTRO PROVINCIA DE SANTA FE

RAMAL TOTORAS SALTO GRANDE P/ ALIMENTACIÓN

