

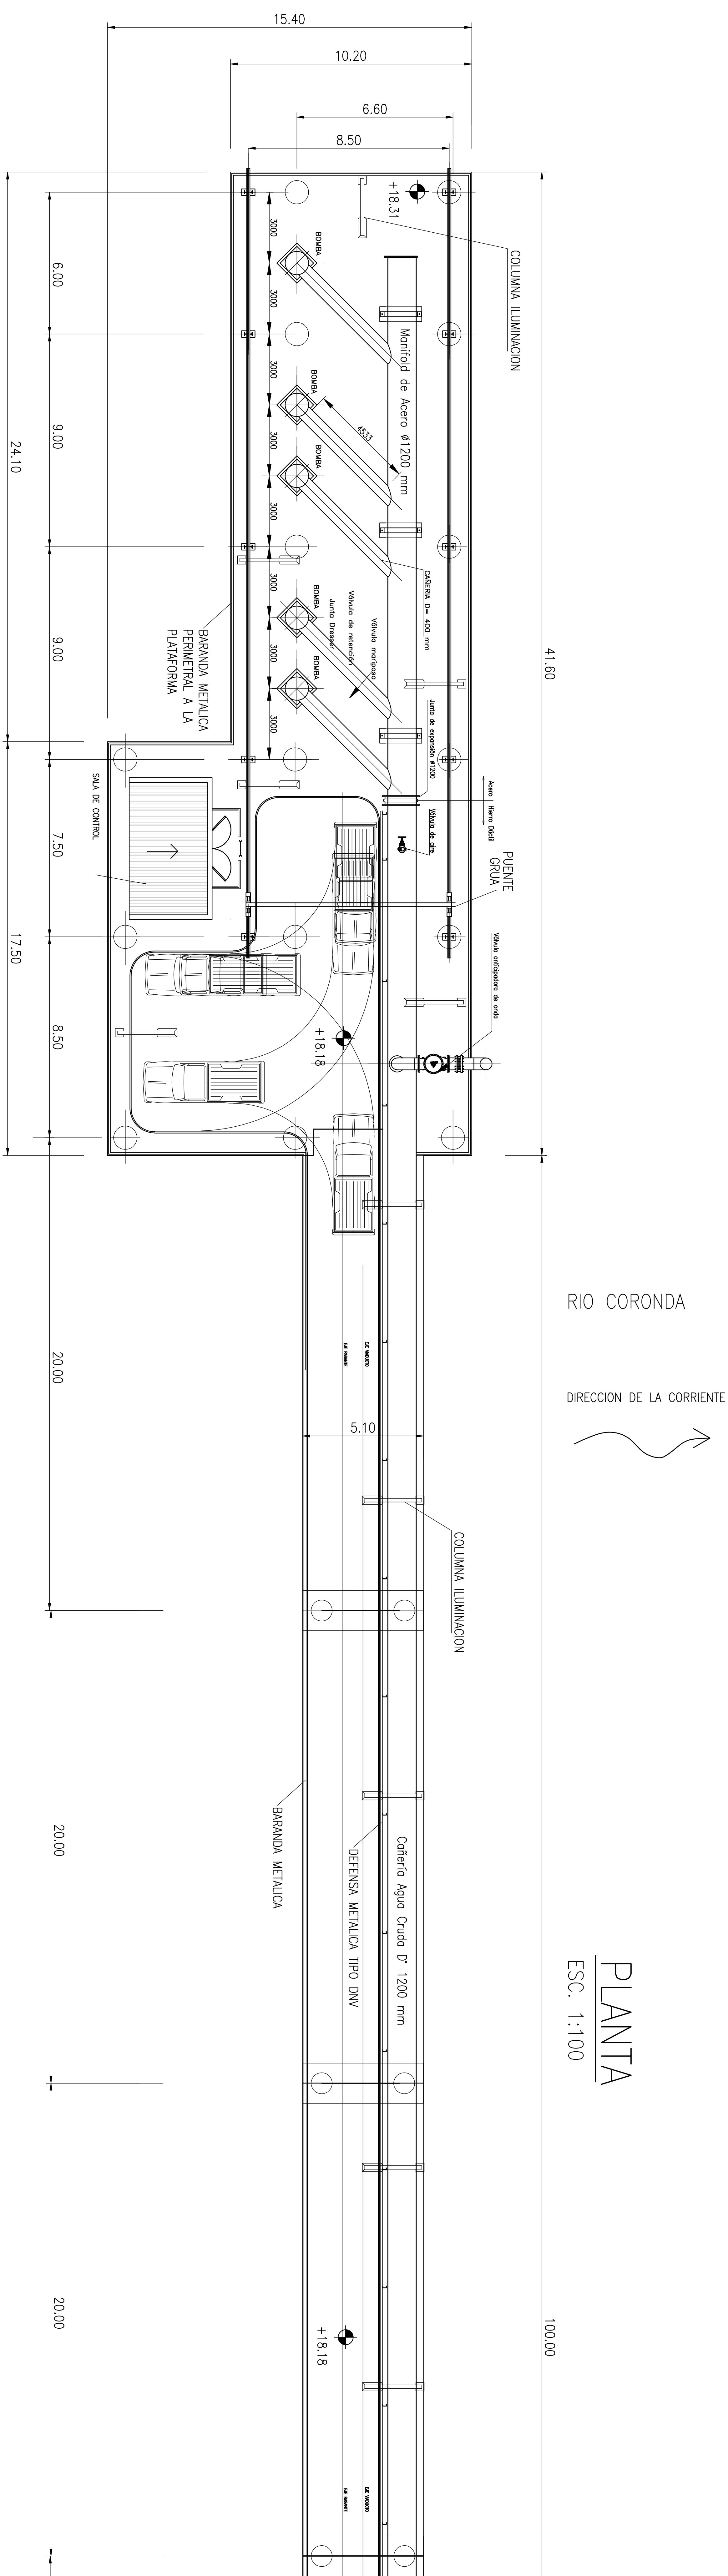
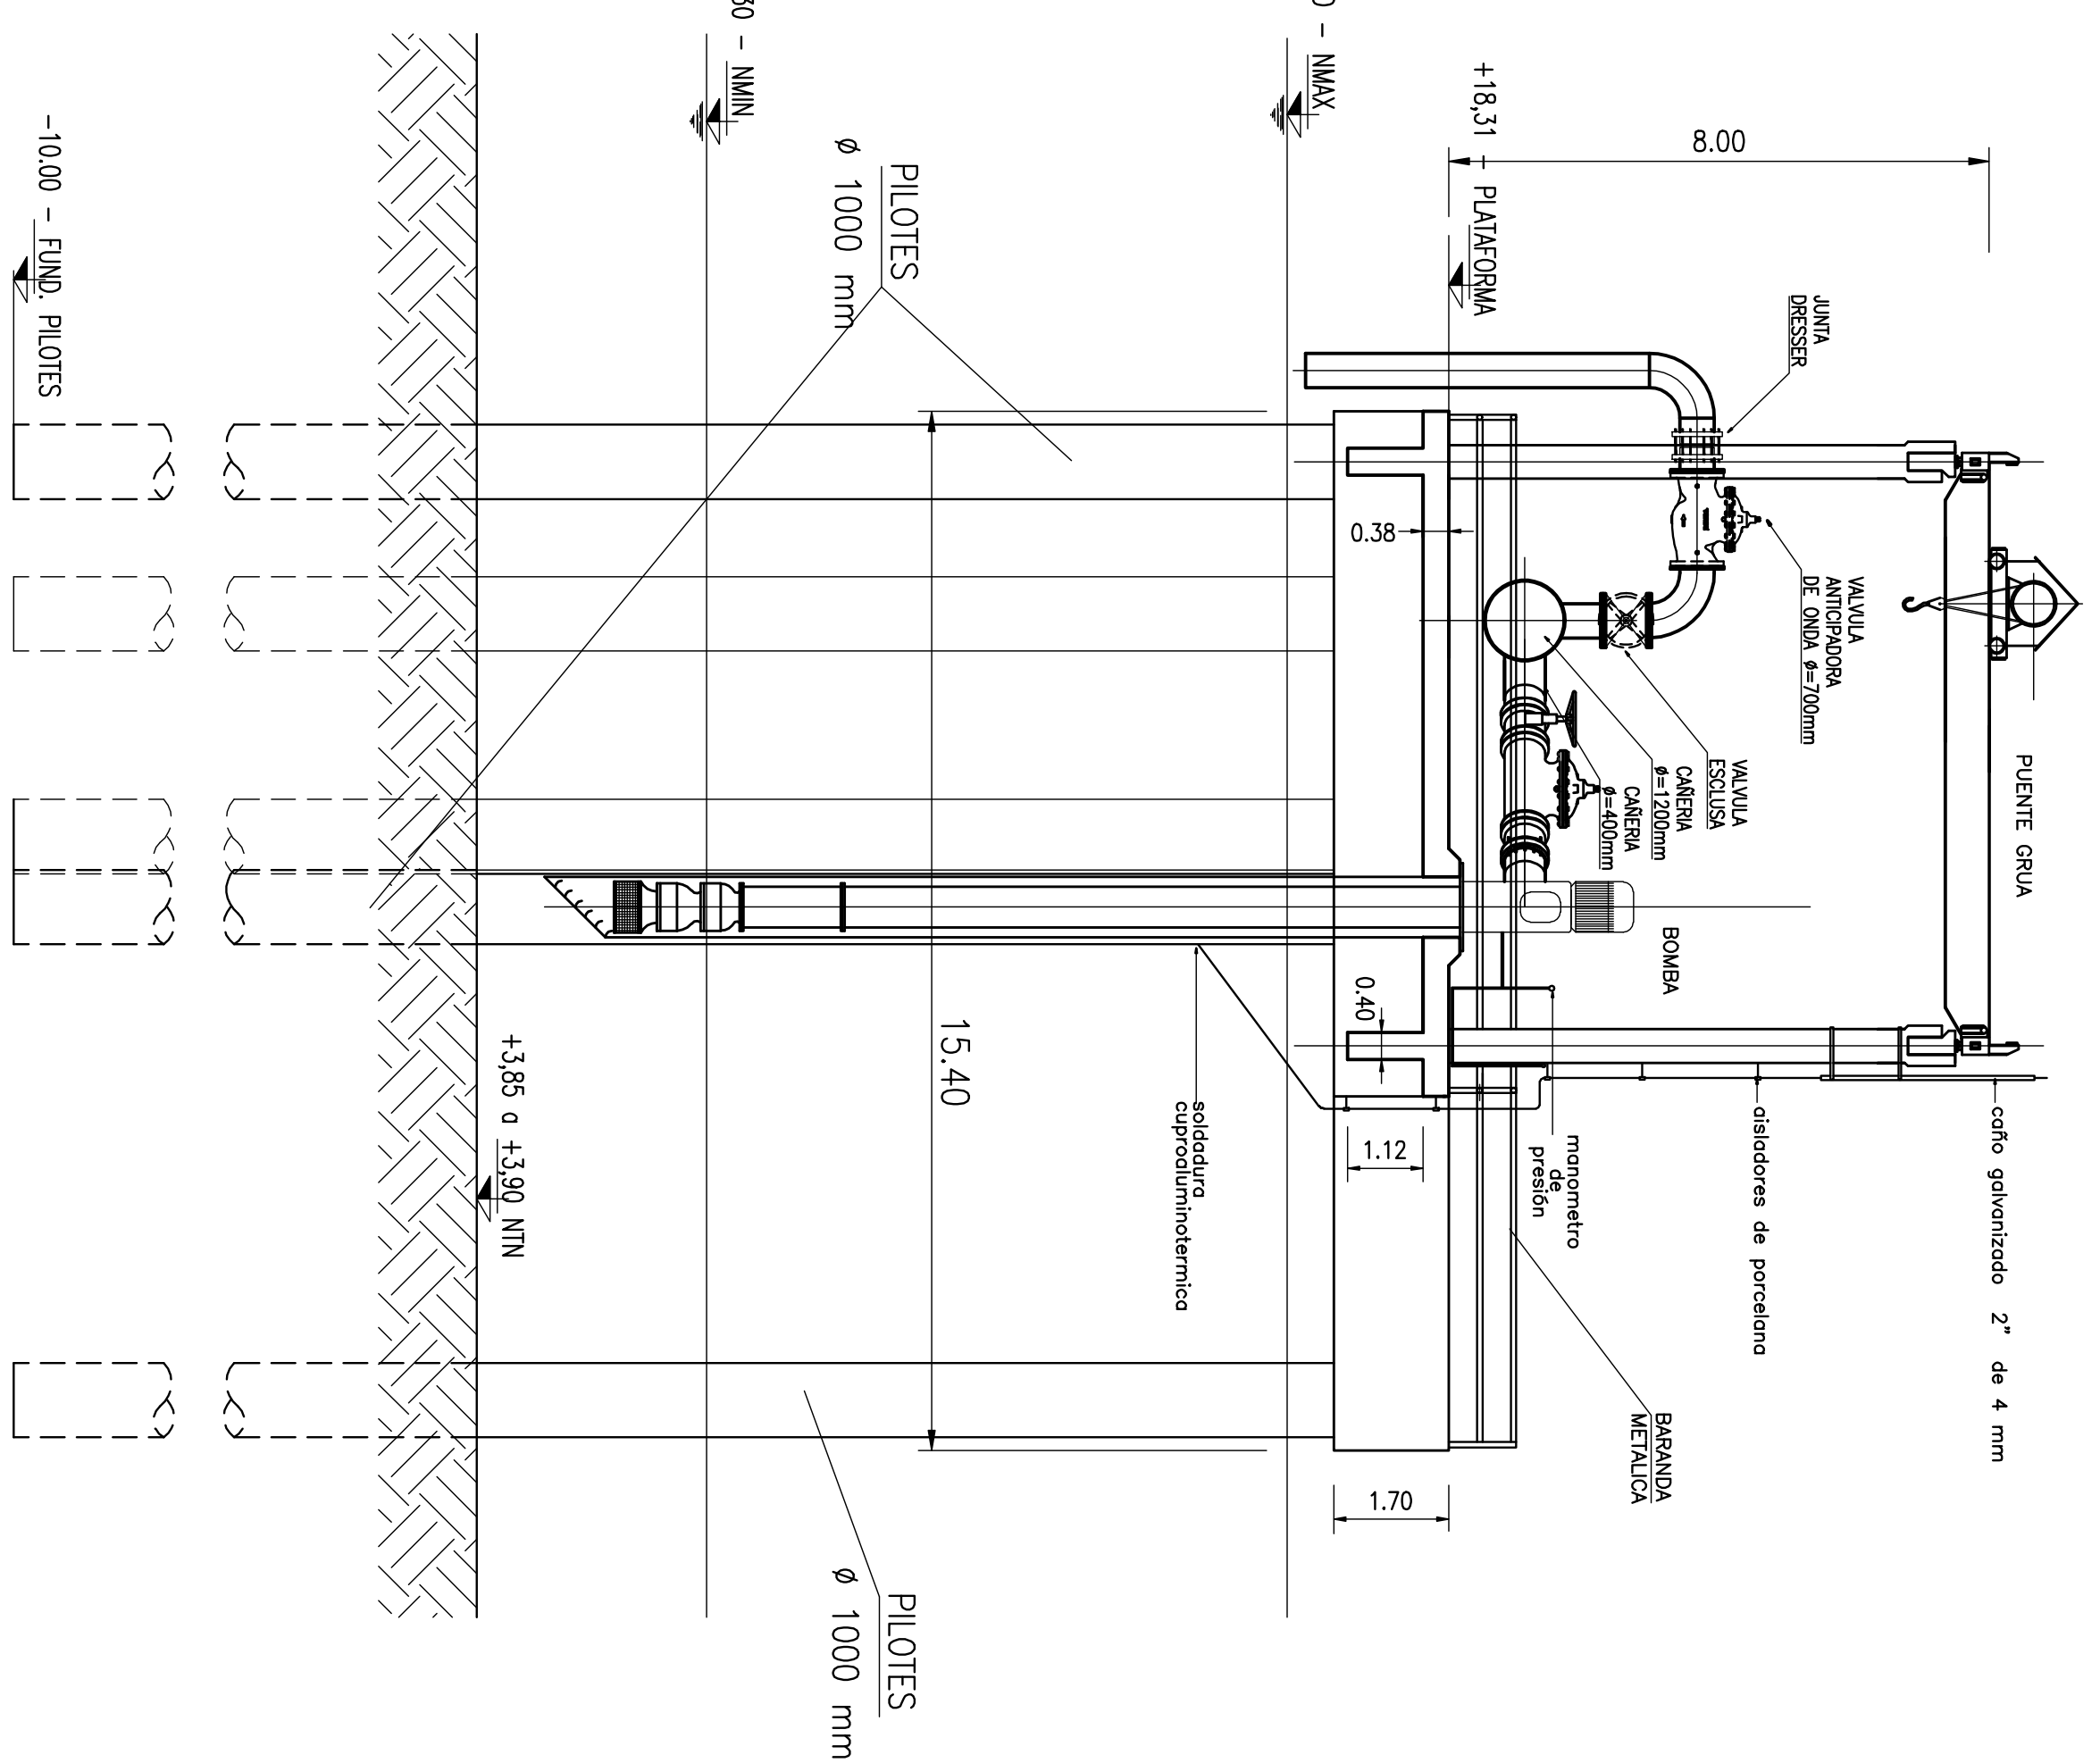


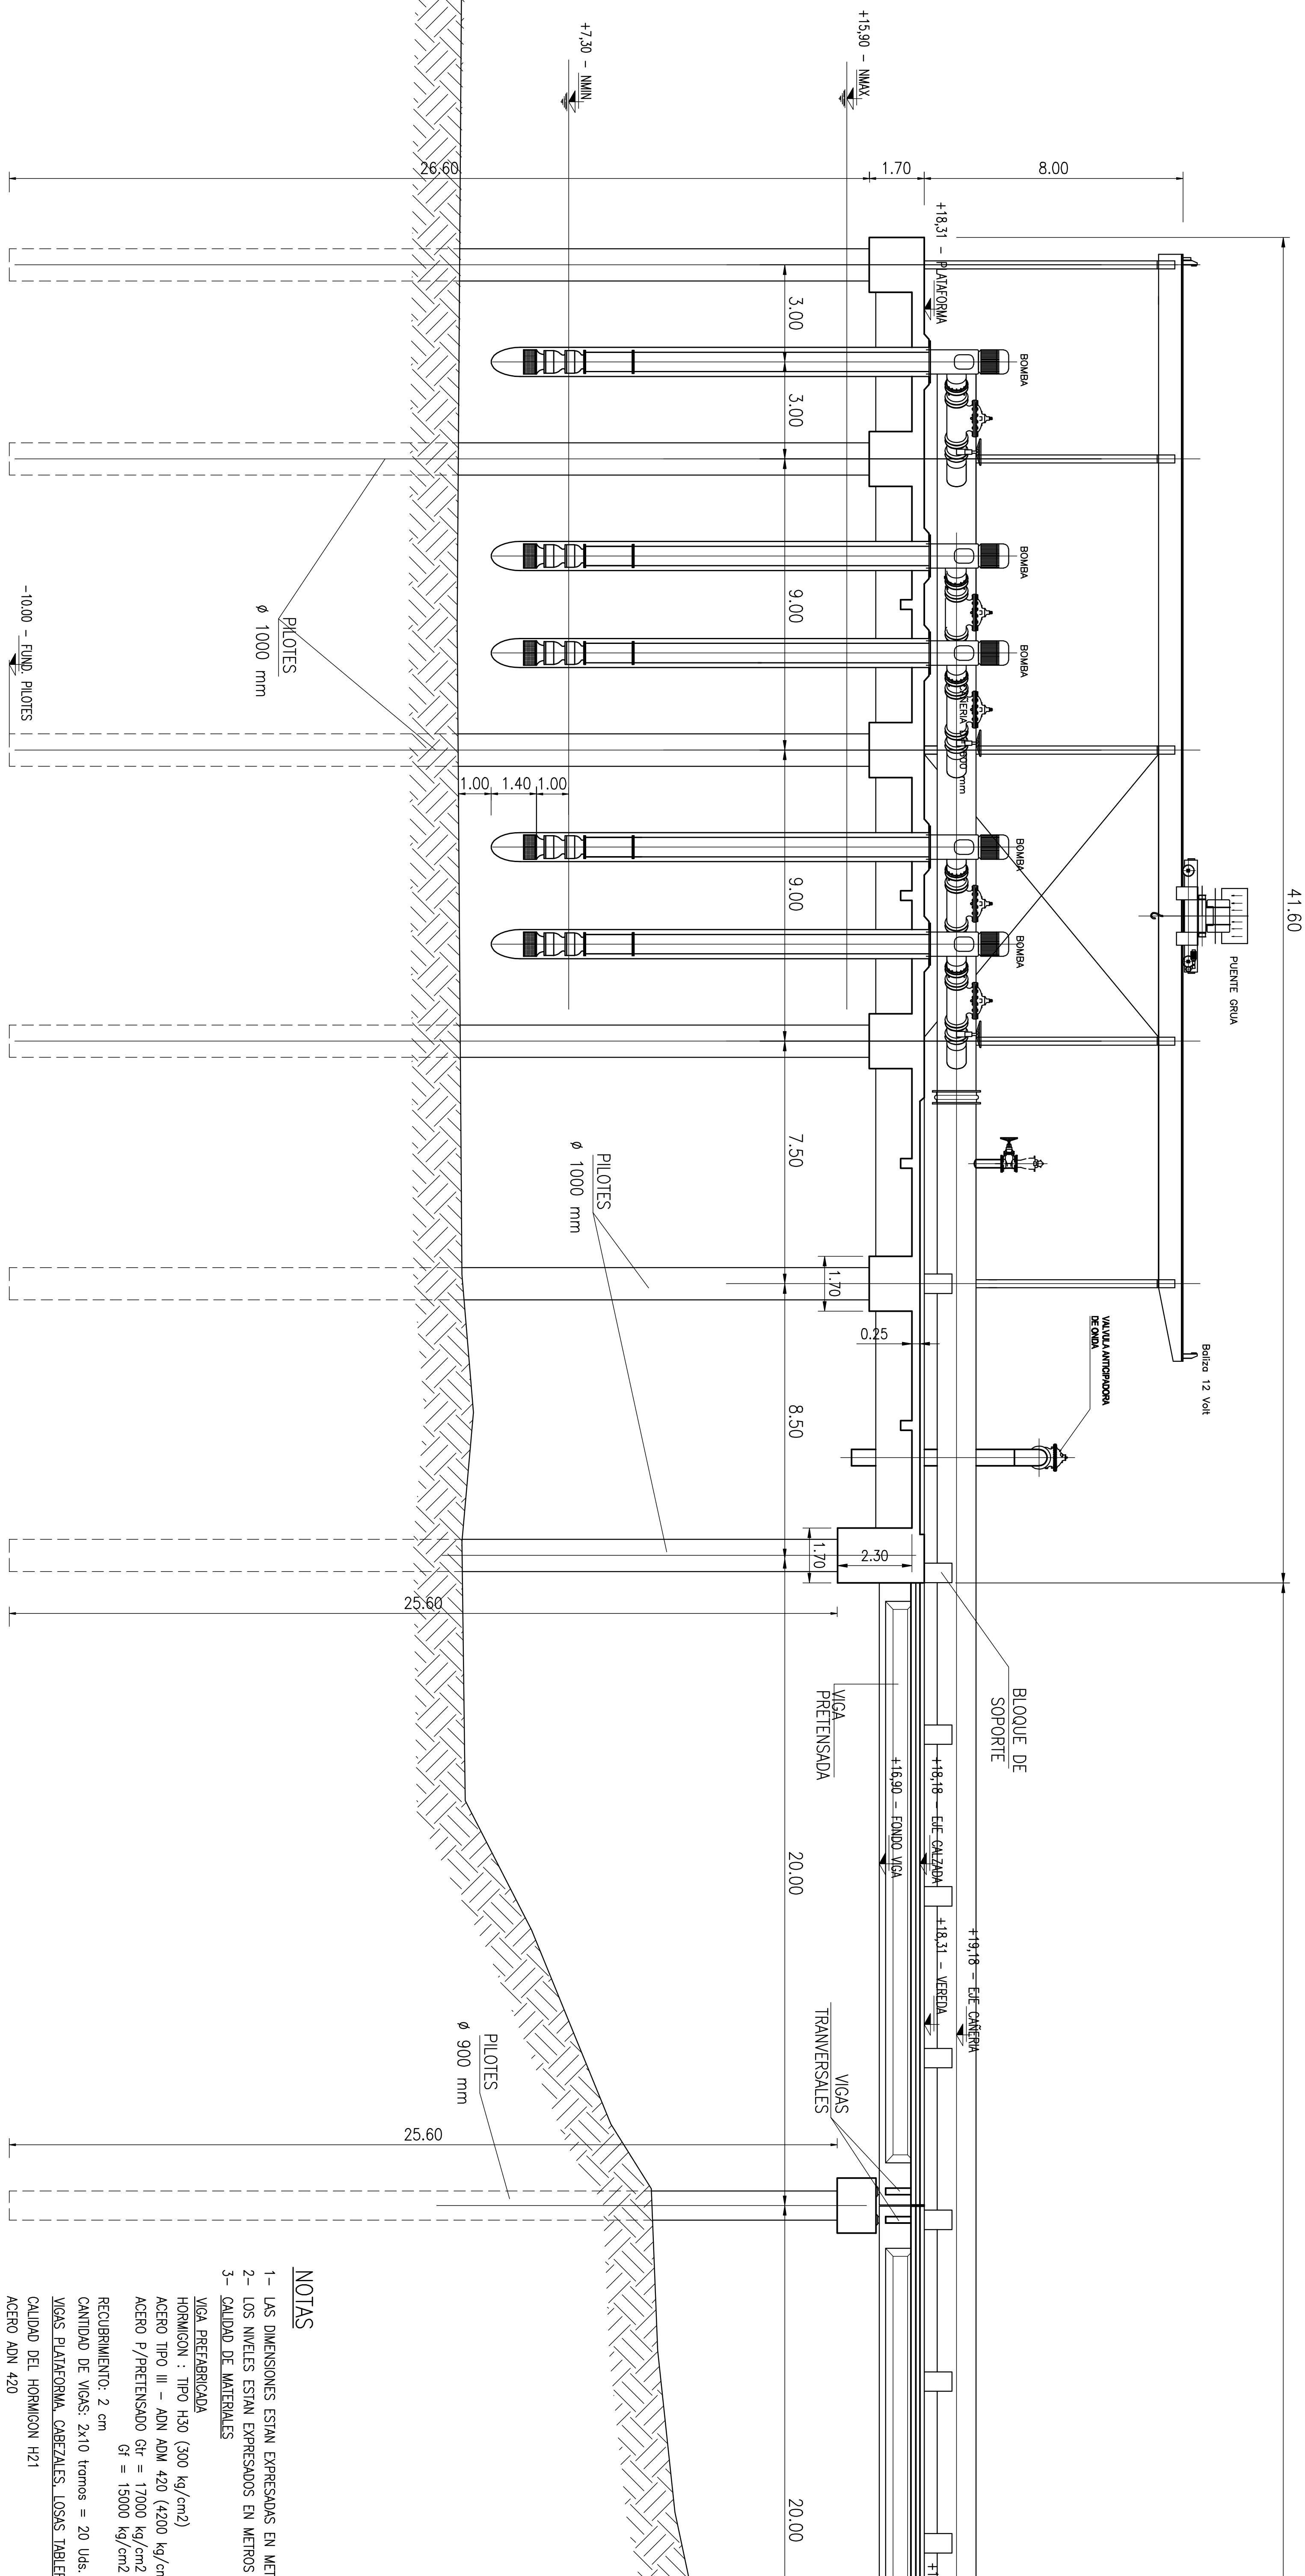

CORTE LONGITUDINAL
ESC. 1:100

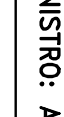

- NOTAS**
- 1- LAS DIMENSIONES ESTAN EXPRESADAS EN METROS
2- LOS NIVELES ESTAN EXPRESADOS EN METROS AL CERO I.G.M.
3- CALIDAD DE MATERIALES

 PROVINCIA DE SANTA FE MINISTERIO DE AGUAS, SERVICIOS PÚBLICOS Y MEDIO AMBIENTE SECRETARÍA DE AGUAS			
SEÑOR: DR. ANTONIO GARCÍA MINISTERIO DE AGUAS, INC. (RPO DESHUIO) C/LE. ECONOMÍA, DE ESTADÍSTICA Y PROYECCIONES DE AGUA, INC. SANEAMIENTO PROYECTO: EDIFICIO SANTA FE			
FECHA:	INDICIA:	PROYECTO:	
OTRINTE 2002	INDICADA	ANEXO 20	
ACUEDUCTO NORTE 1 PROVINCIA DE SANTA FE DEPARTAMENTOS LA CROCELA Y SAN GERONIMO OBRA DE TUBA PLANTA Y COTTE SECTOR PLATANILLOMA			