

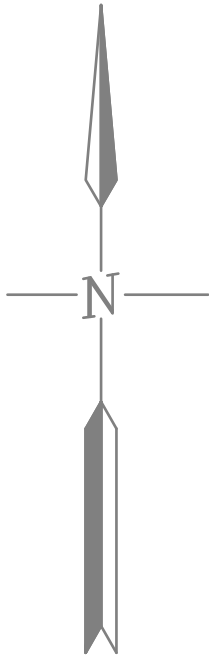


PLANTA
ESC. 1:100

CALLE SAN LORENZO

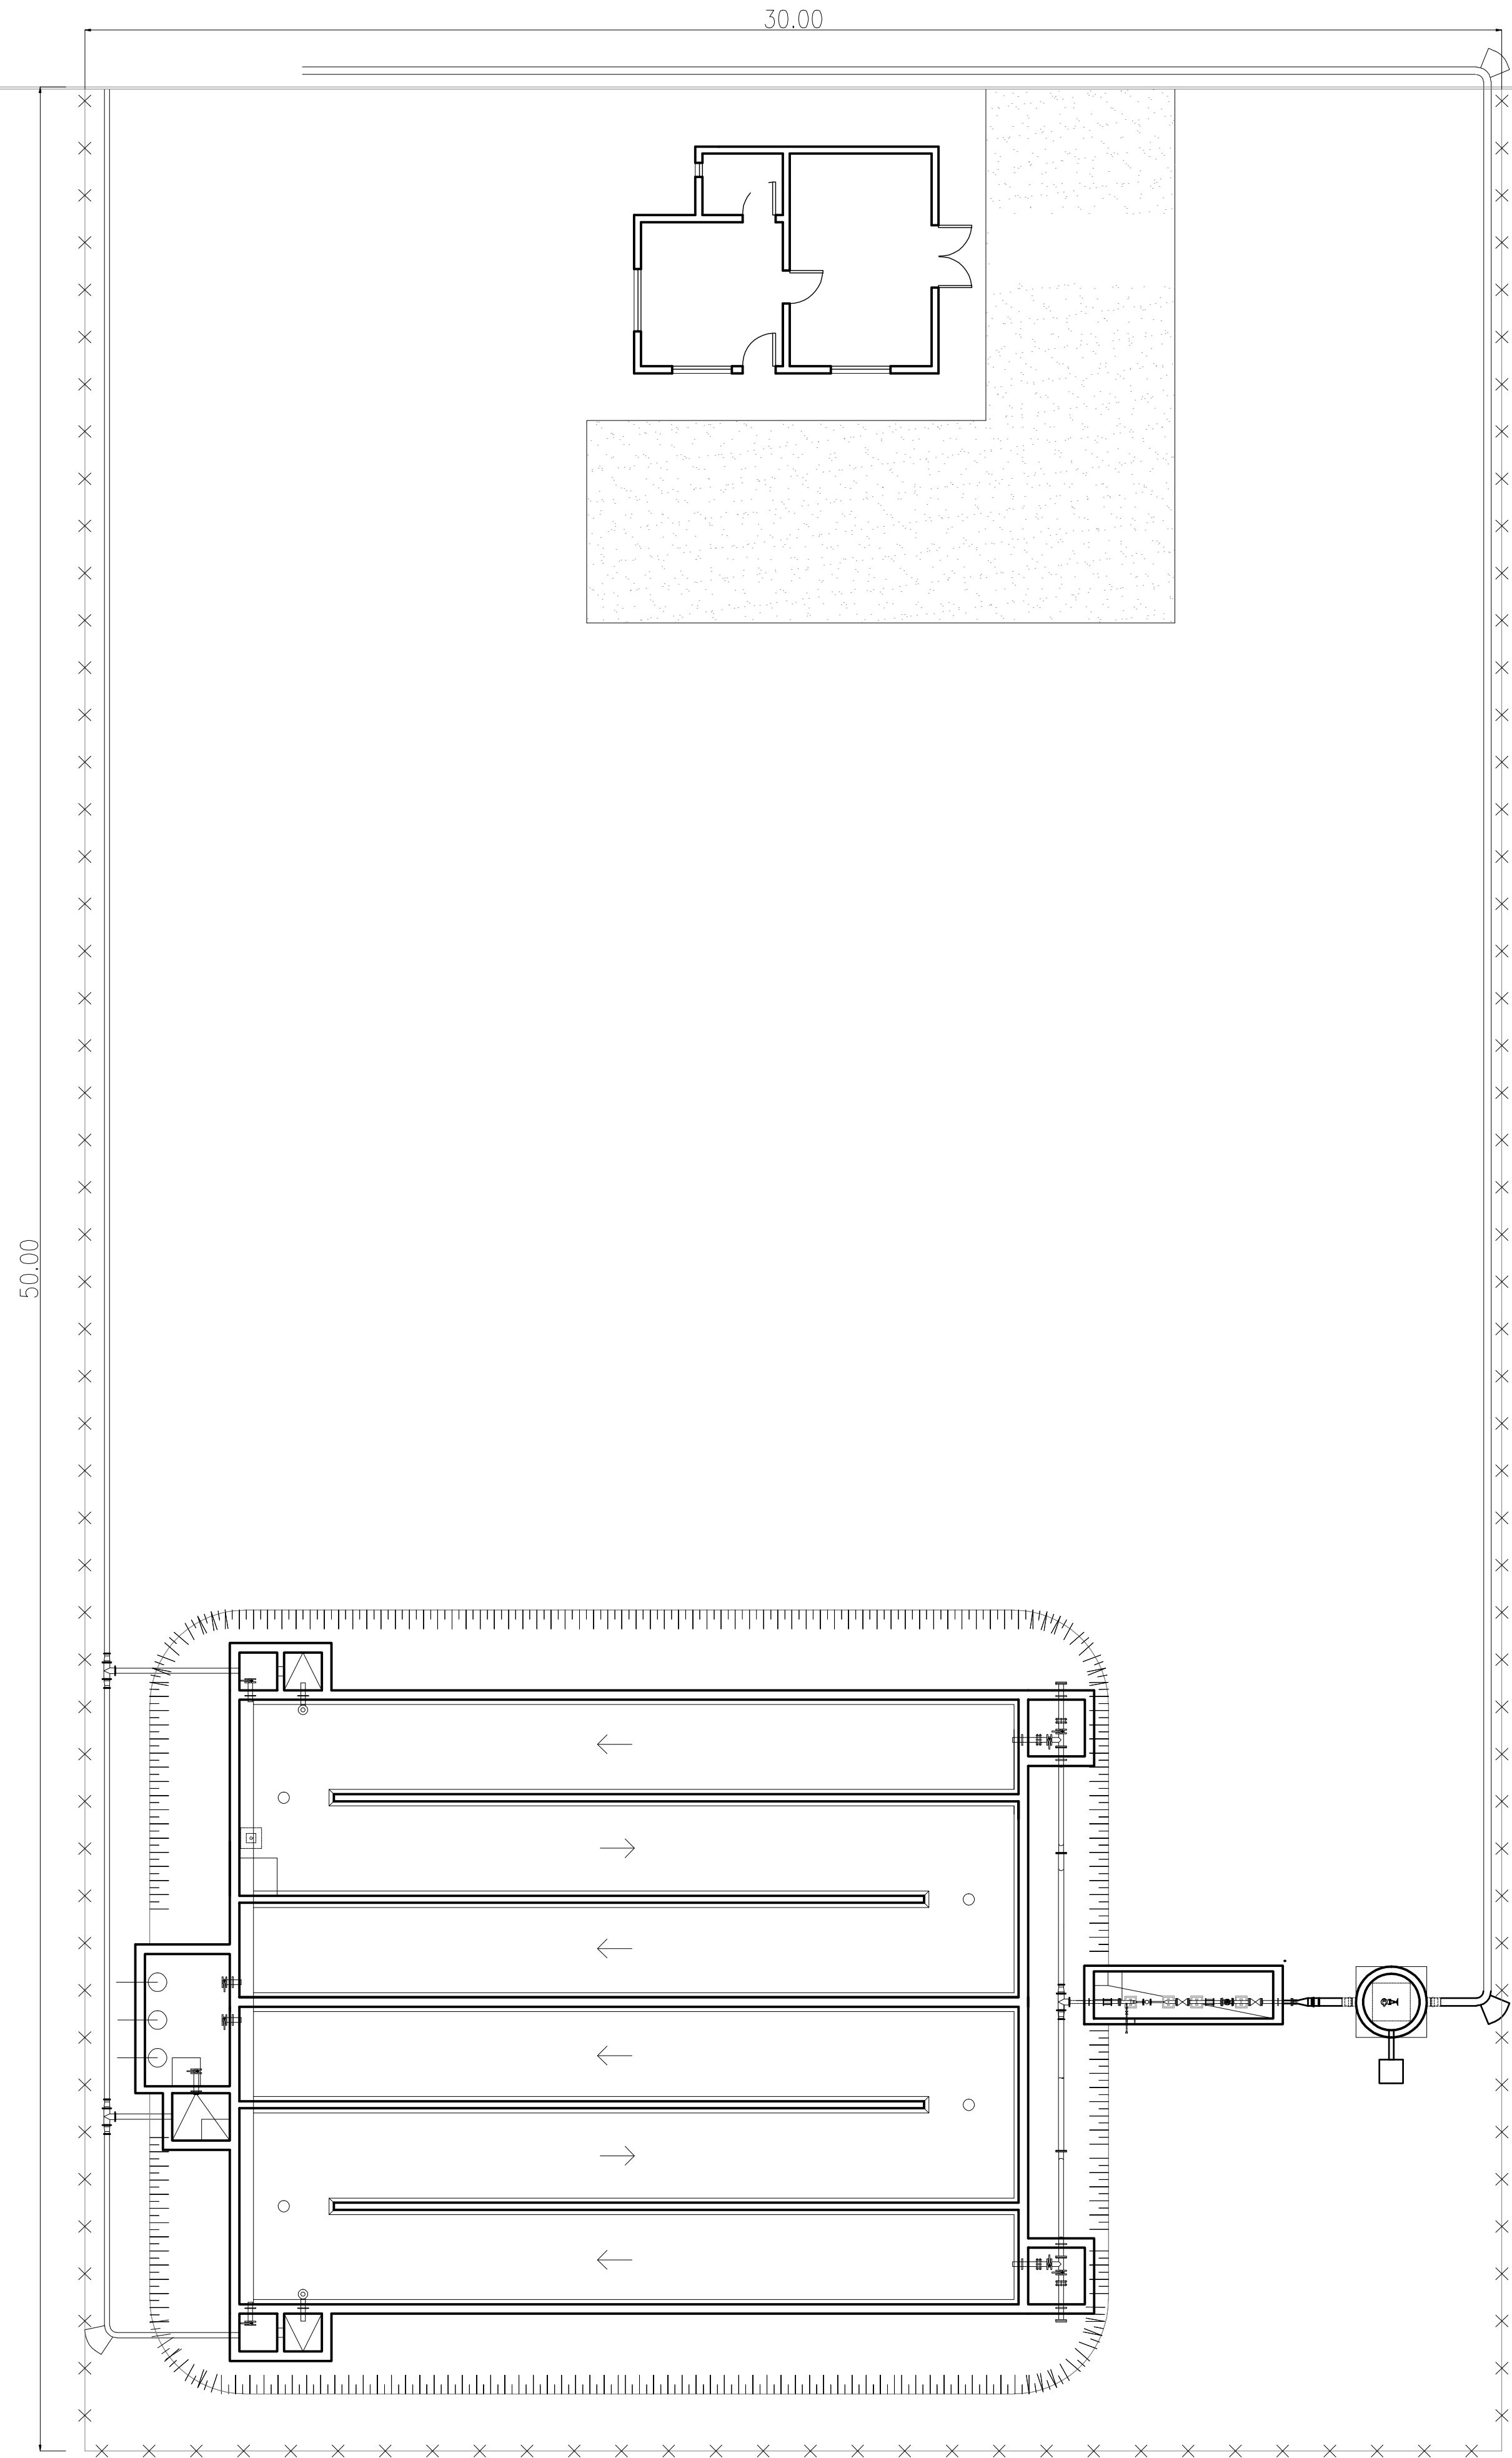

IMPLANTACION EN EL PREDIO
ESCALA 1:750

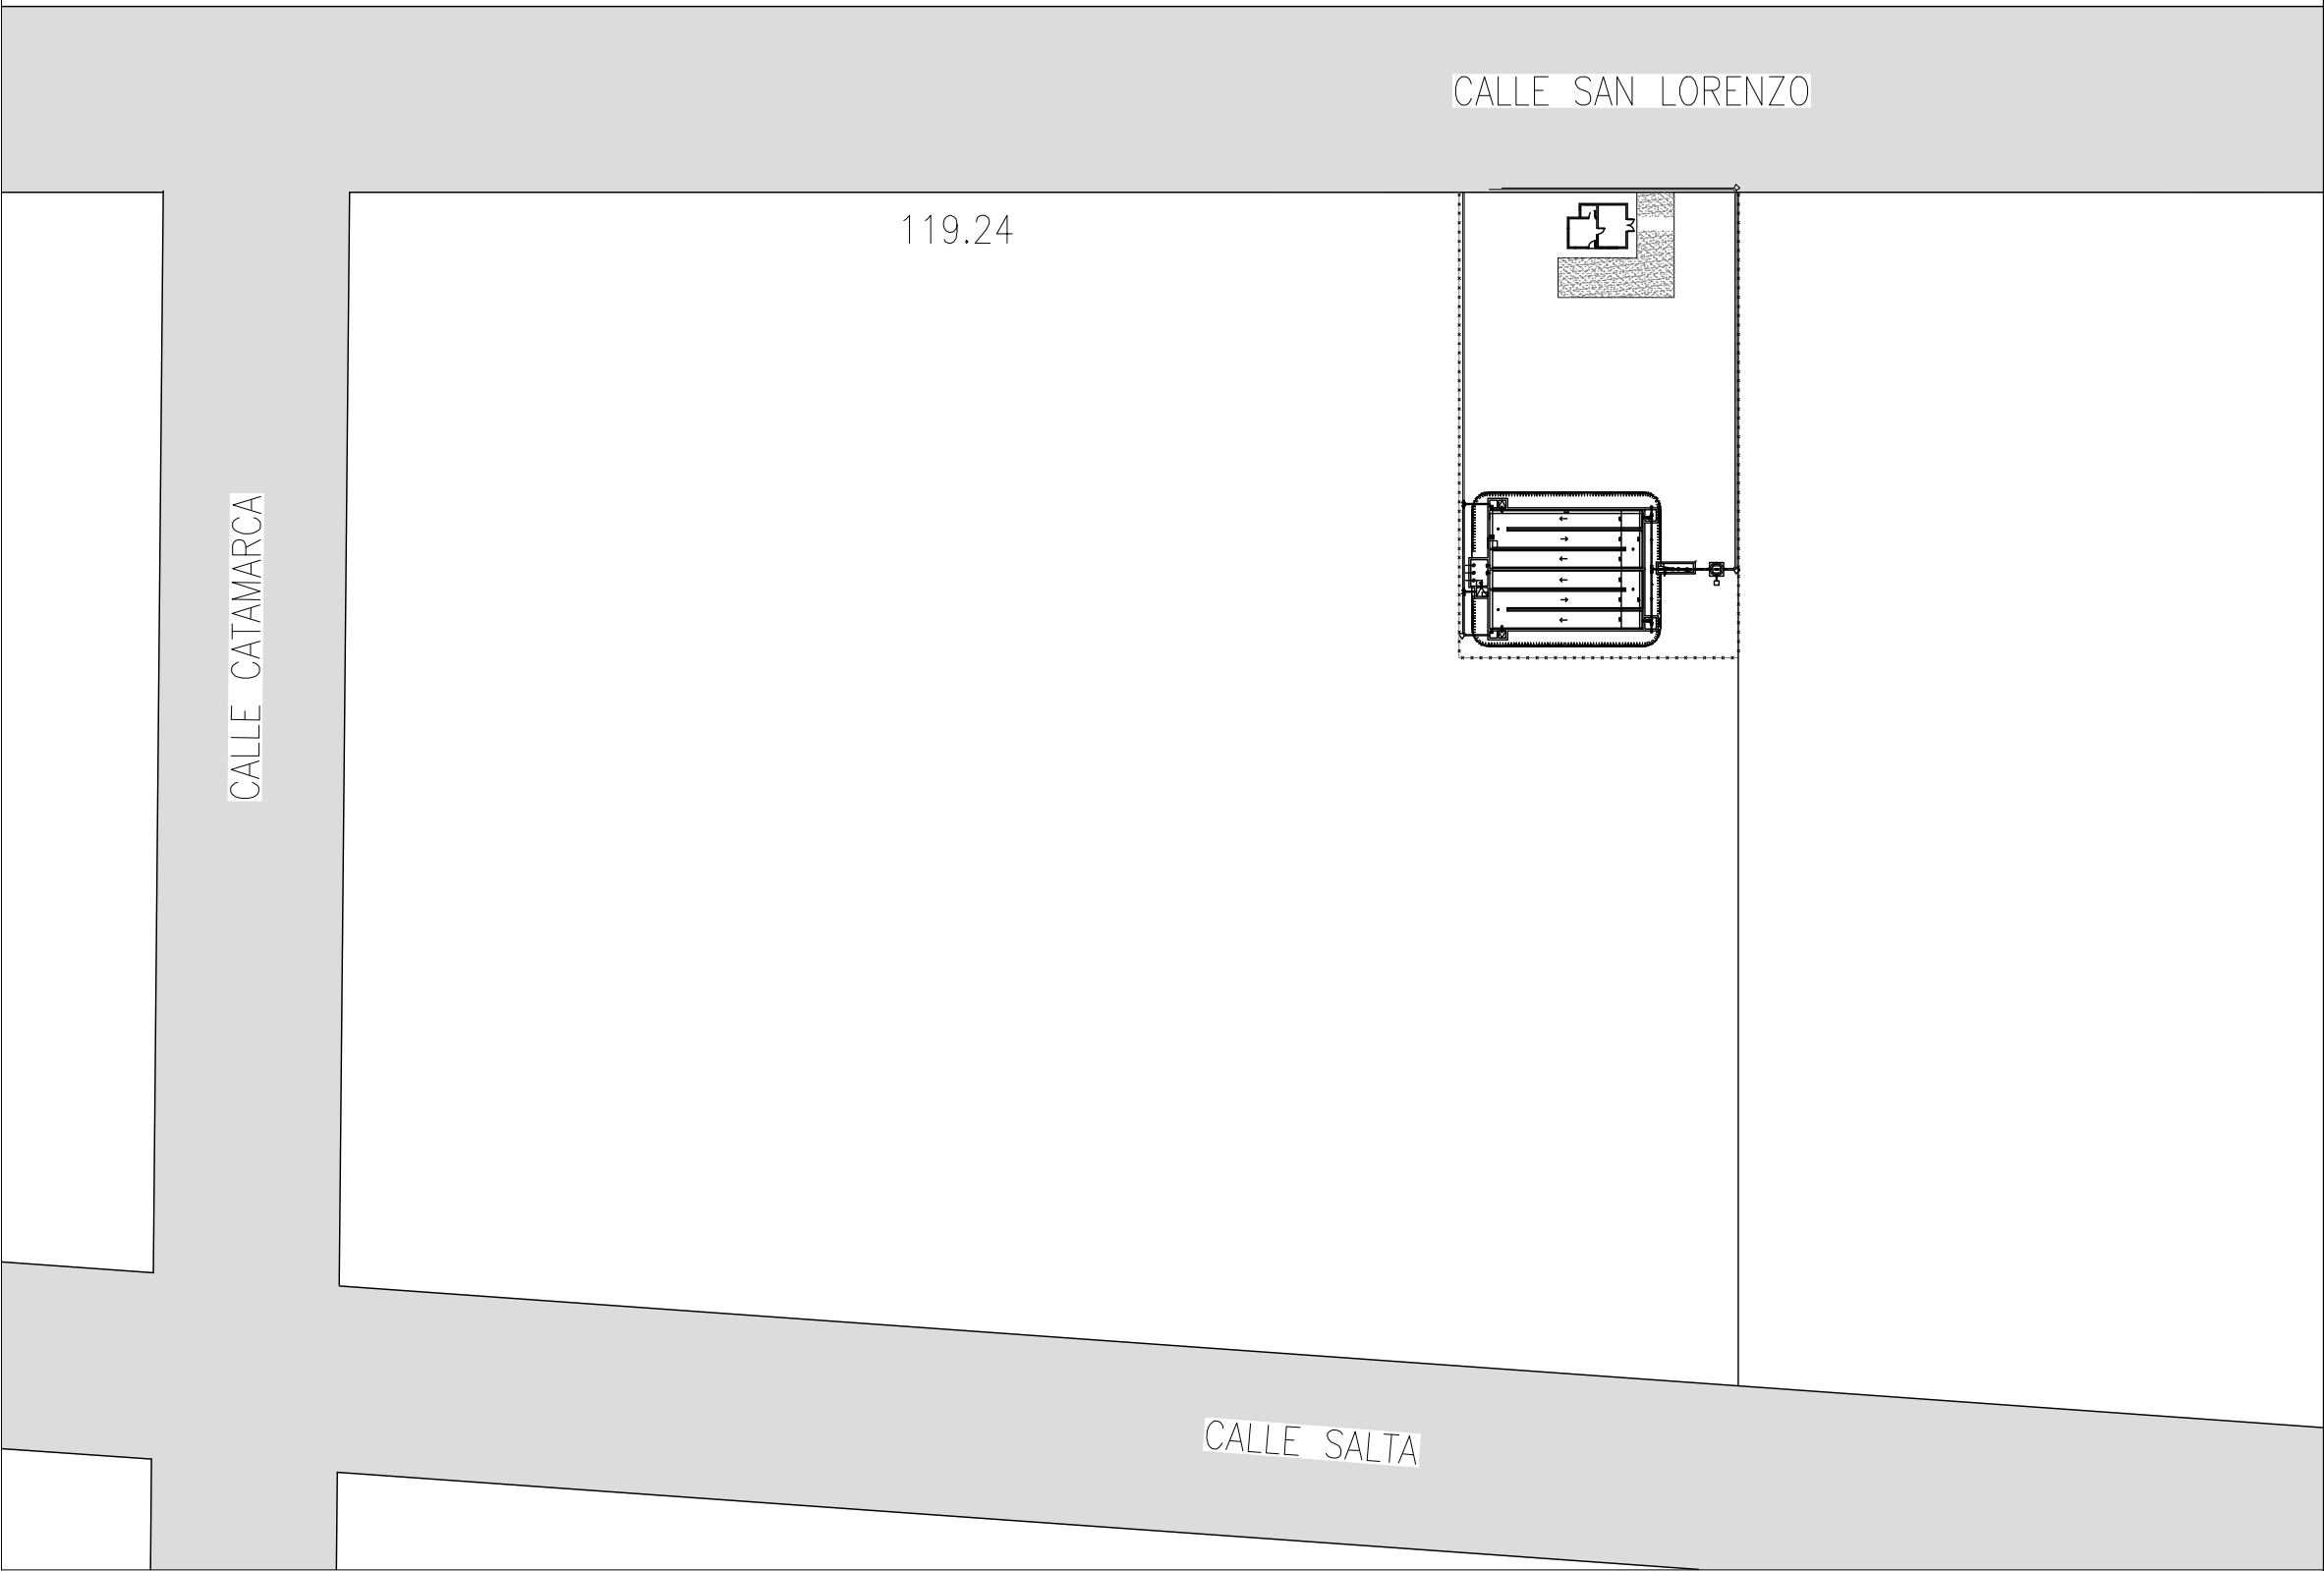

 PROVINCIA DE SANTA FE MINISTERIO DE AGUAS, SERVICIOS PÚBLICOS Y MEDIO AMBIENTE SECRETARIA DE AGUAS				
MINISTRO: ARQ. ANTONIO CIANCIO		ACUEDUCTO NORTE 1 PROVINCIA DE SANTA FE DEPARTAMENTOS LA CAPITAL Y SAN JERONIMO CISTERNA LOCALIDAD DESIVIO ARIJON LAYOUT		
SECRETARIO DE AGUAS: ING. HUGO ORSOLINI				
DIR. PROVINCIAL DE SISTEMAS DE PROVISIÓN DE AGUA: ING. DANIEL AVELLANEDA				
PROYECTO: EQUIPO SANTA FE				
DIBUJO: EQUIPO SANTA FE		FECHA OCTUBRE 2010	ESCALAS INDICADAS	PLANO Nº AN-CH-DA-001