

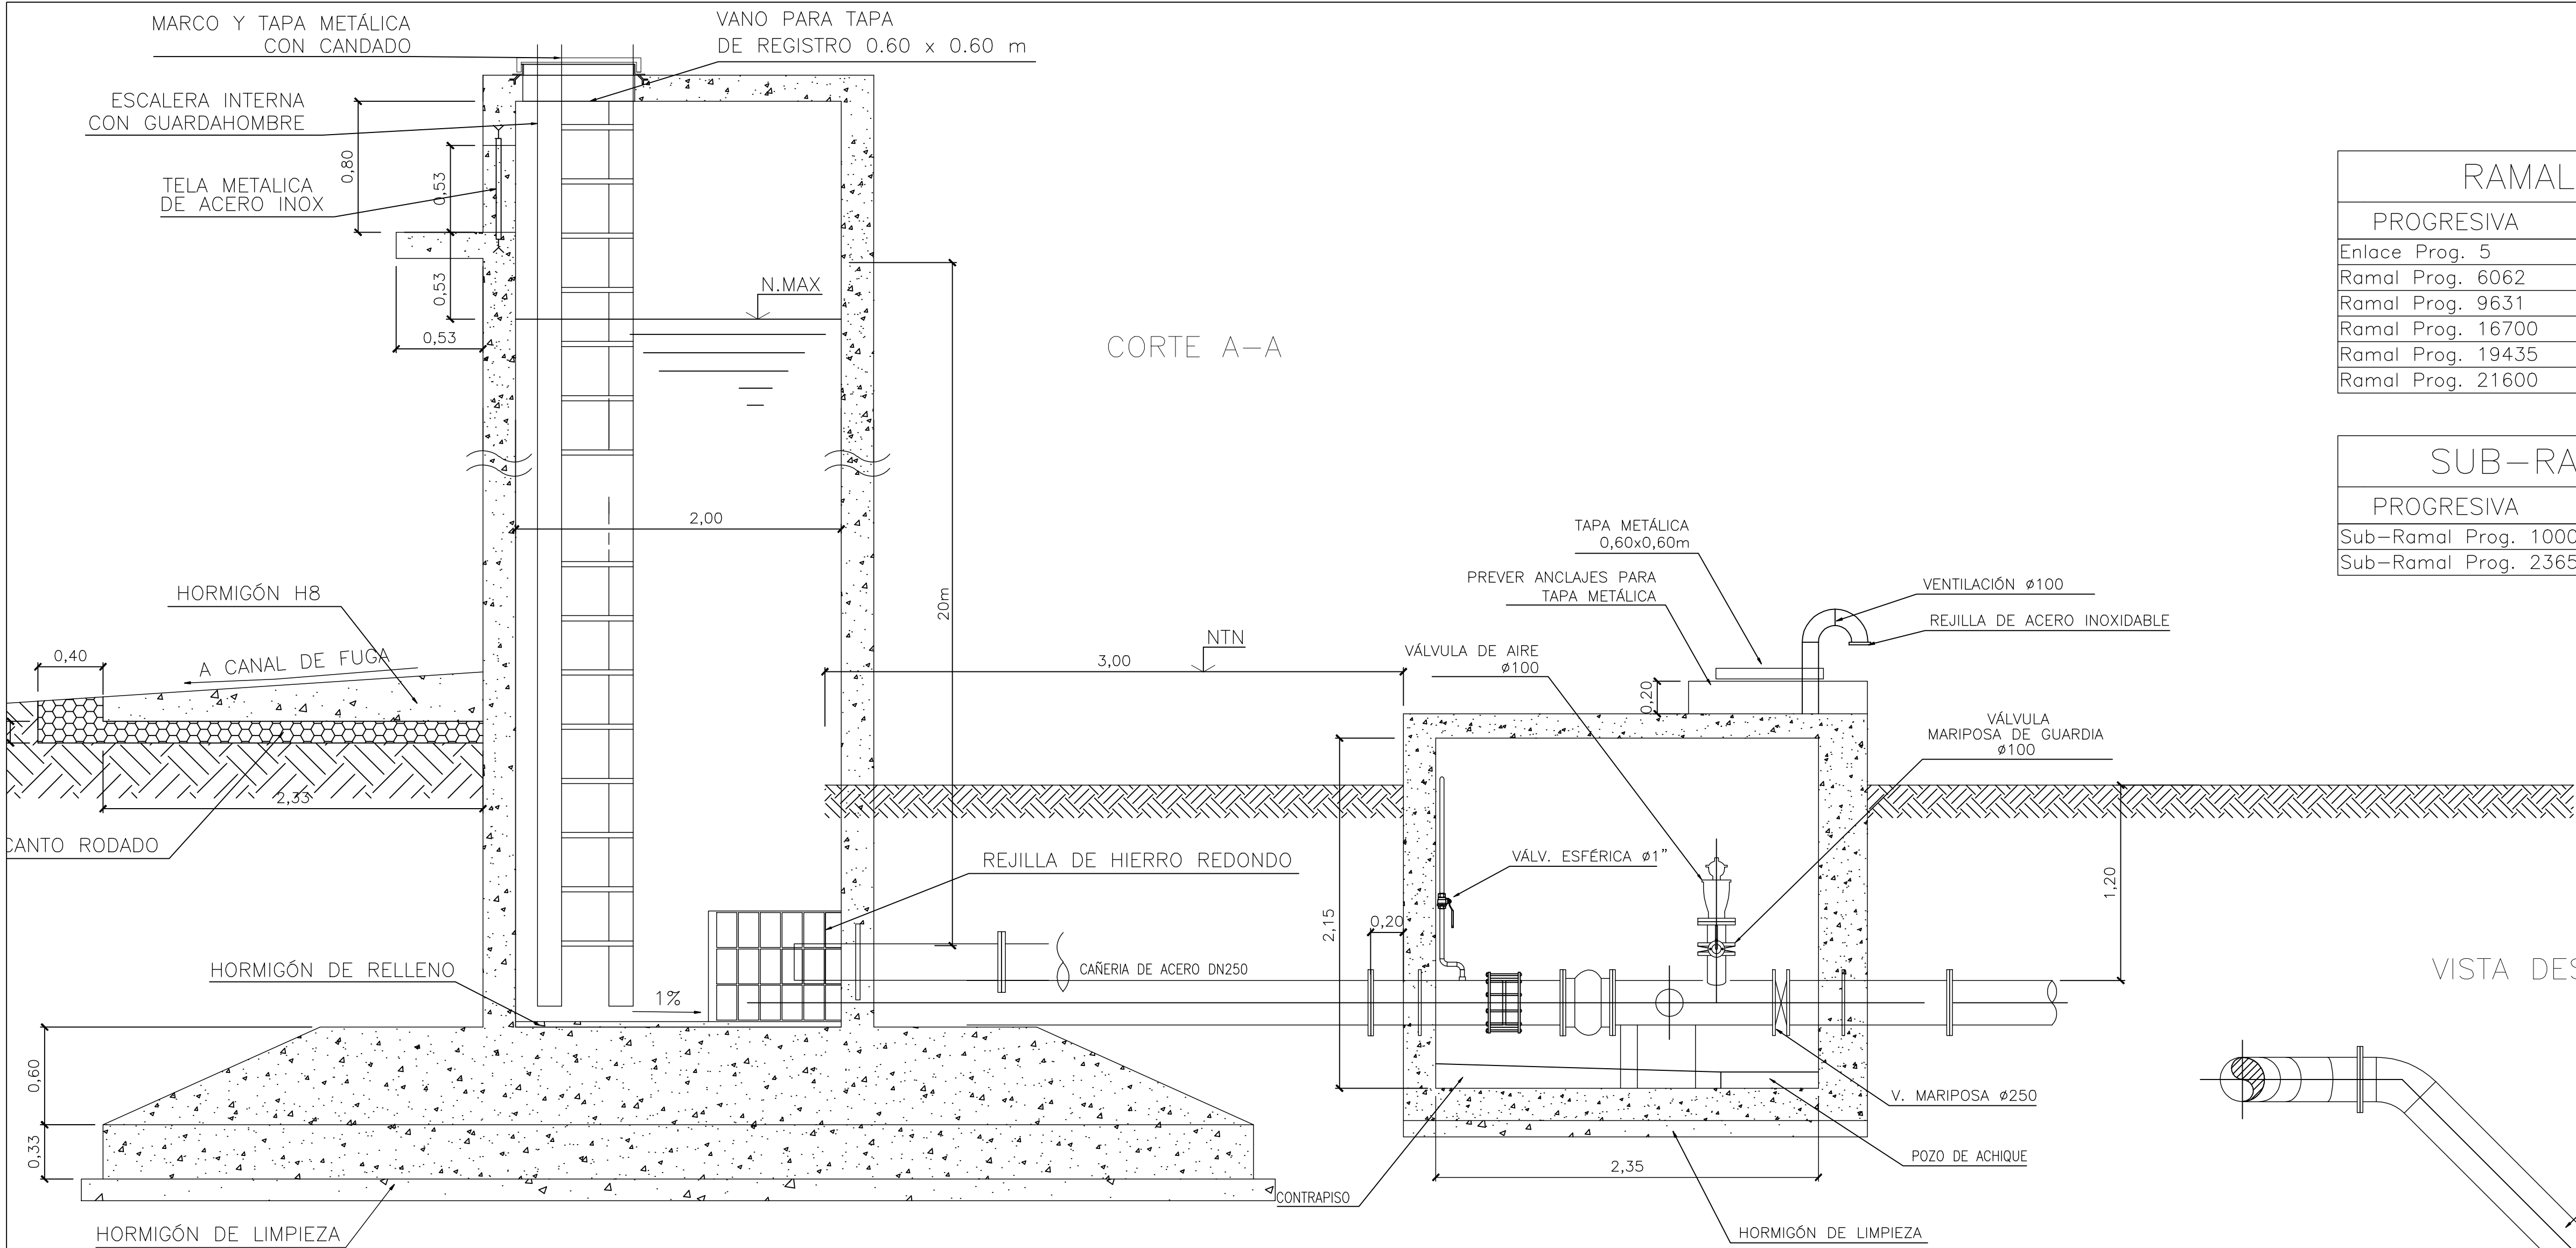


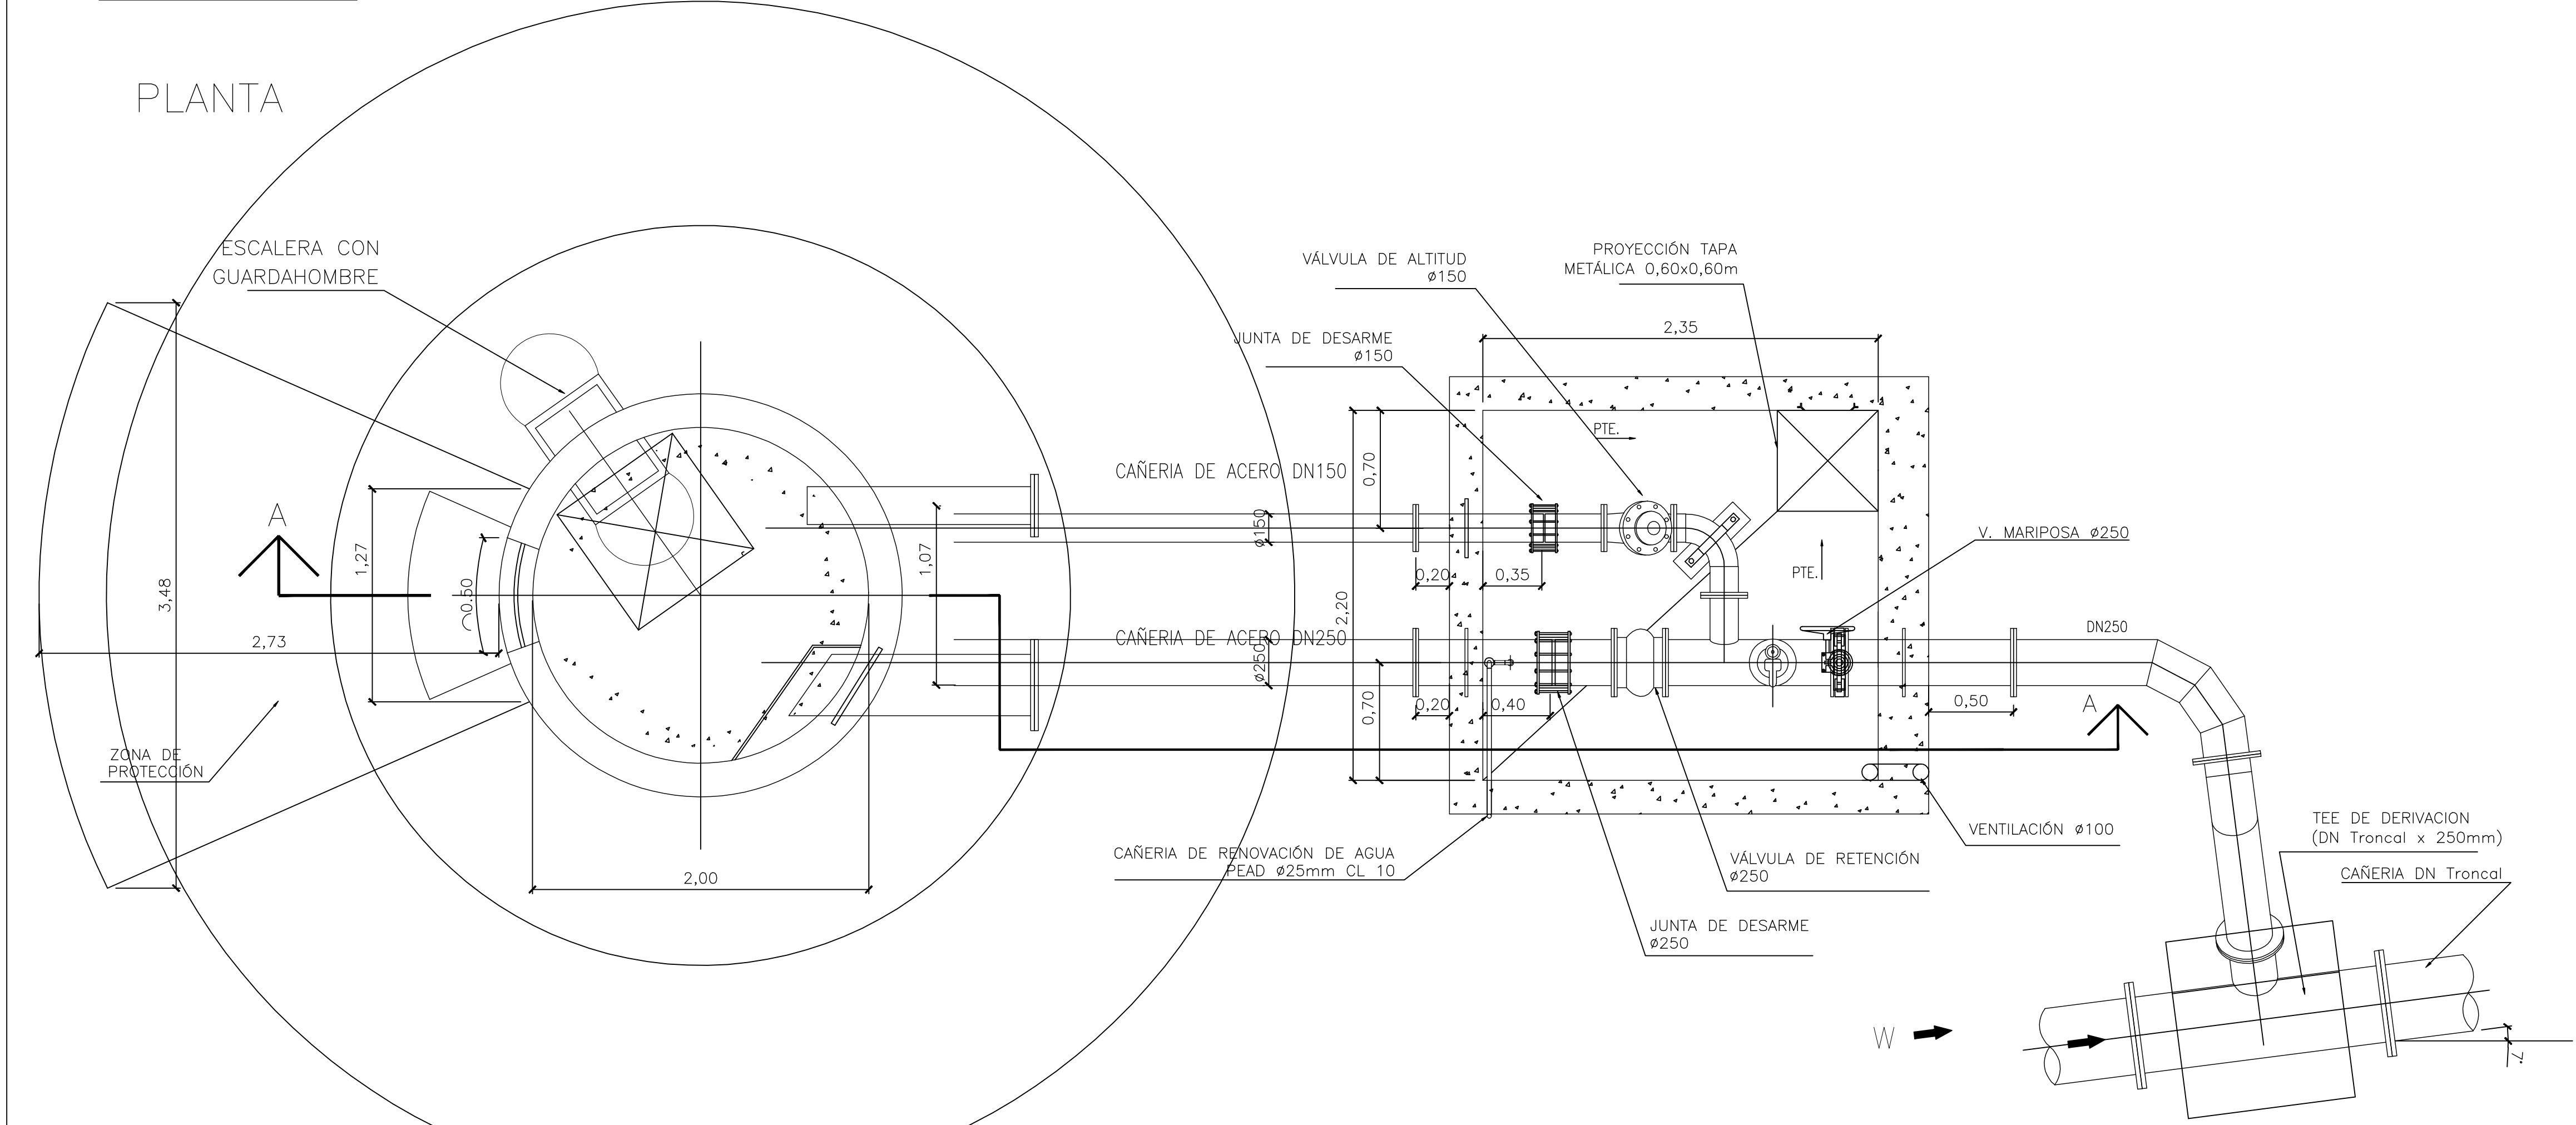

RAMAL SANTO TOMÉ NORTE		
PROGRESIVA	ALTURA	DIÁMETRO
Enlace Prog. 5	5 m	2 m
Ramal Prog. 6062	5 m	2 m
Ramal Prog. 9631	15 m	2 m
Ramal Prog. 16700	15 m	2 m
Ramal Prog. 19435	15 m	2 m
Ramal Prog. 21600	15 m	2 m

SUB-RAMAL SANTO TOMÉ SUR		
PROGRESIVA	ALTURA	DIÁMETRO
Sub-Ramal Prog. 1000	15 m	2 m
Sub-Ramal Prog. 2365	15 m	2 m

VISTA DESDE W

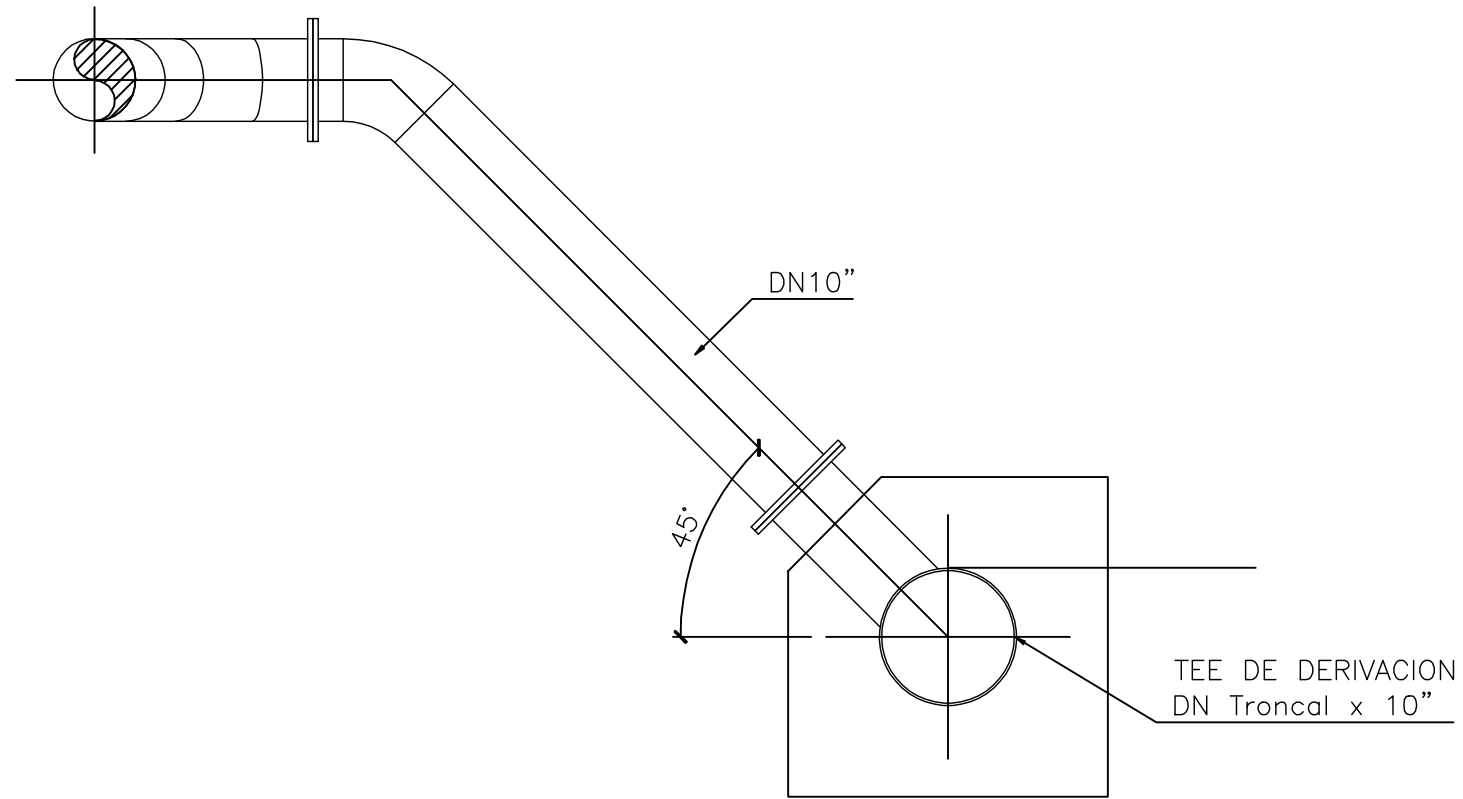

PROVINCIA DE SANTA FE MINISTERIO DE AGUAS, SERVICIOS PÚBLICOS Y MEDIO AMBIENTE SECRETARÍA DE AGUAS			
MINISTRO: ARQ. ANTONIO CIANCIO		ACUEDUCTO NORTE 1	
SECRETARIO DE AGUAS: ING. HUGO ORSOLINI		PROVINCIA DE SANTA FE	
DIR. PROVINCIAL DE SISTEMAS DE PROVISIÓN DE AGUA: ING. DANIEL AVELLANEDA		DEPARTAMENTOS LA CAPITAL Y SAN JERONIMO	
PROYECTO		DISPOSITIVOS ANTIARIETE	
DIBUJO		PLANO TIPO	
FECHA		ESCALA	PLANO Nº
OCTUBRE 2010		VARIAS	AN-TI-DA-001