
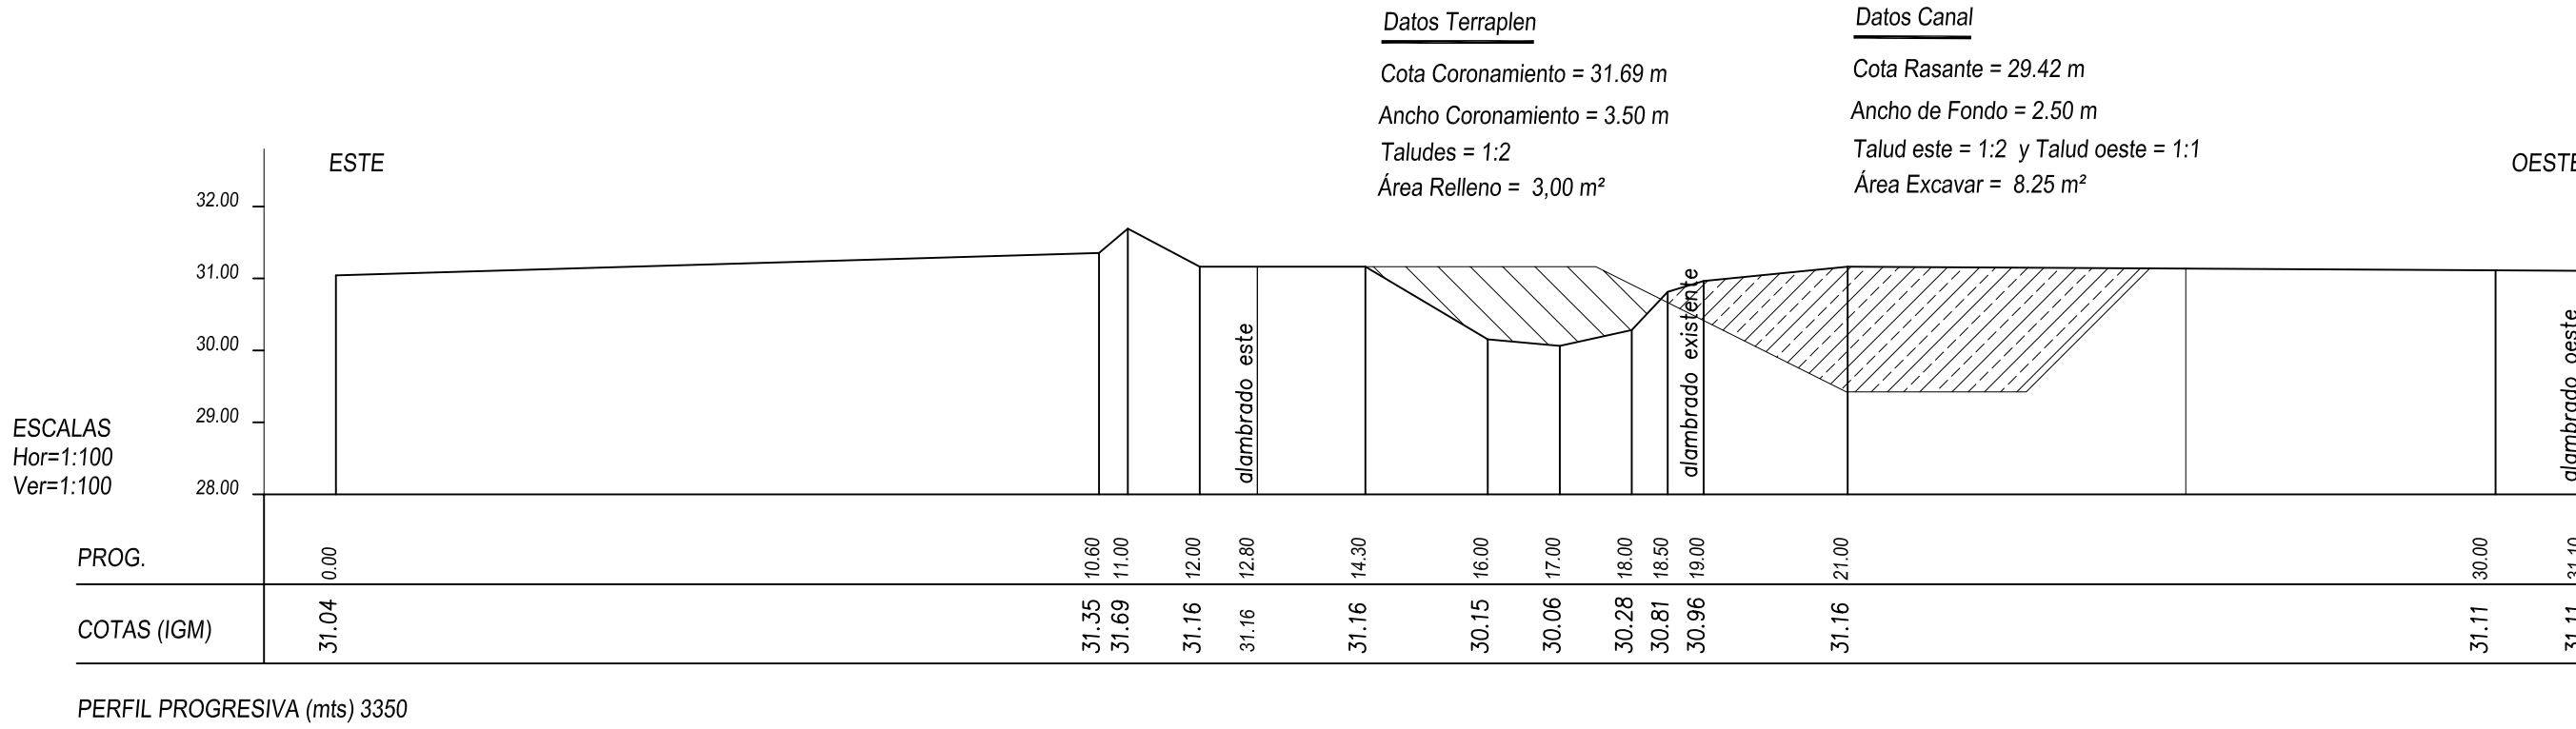
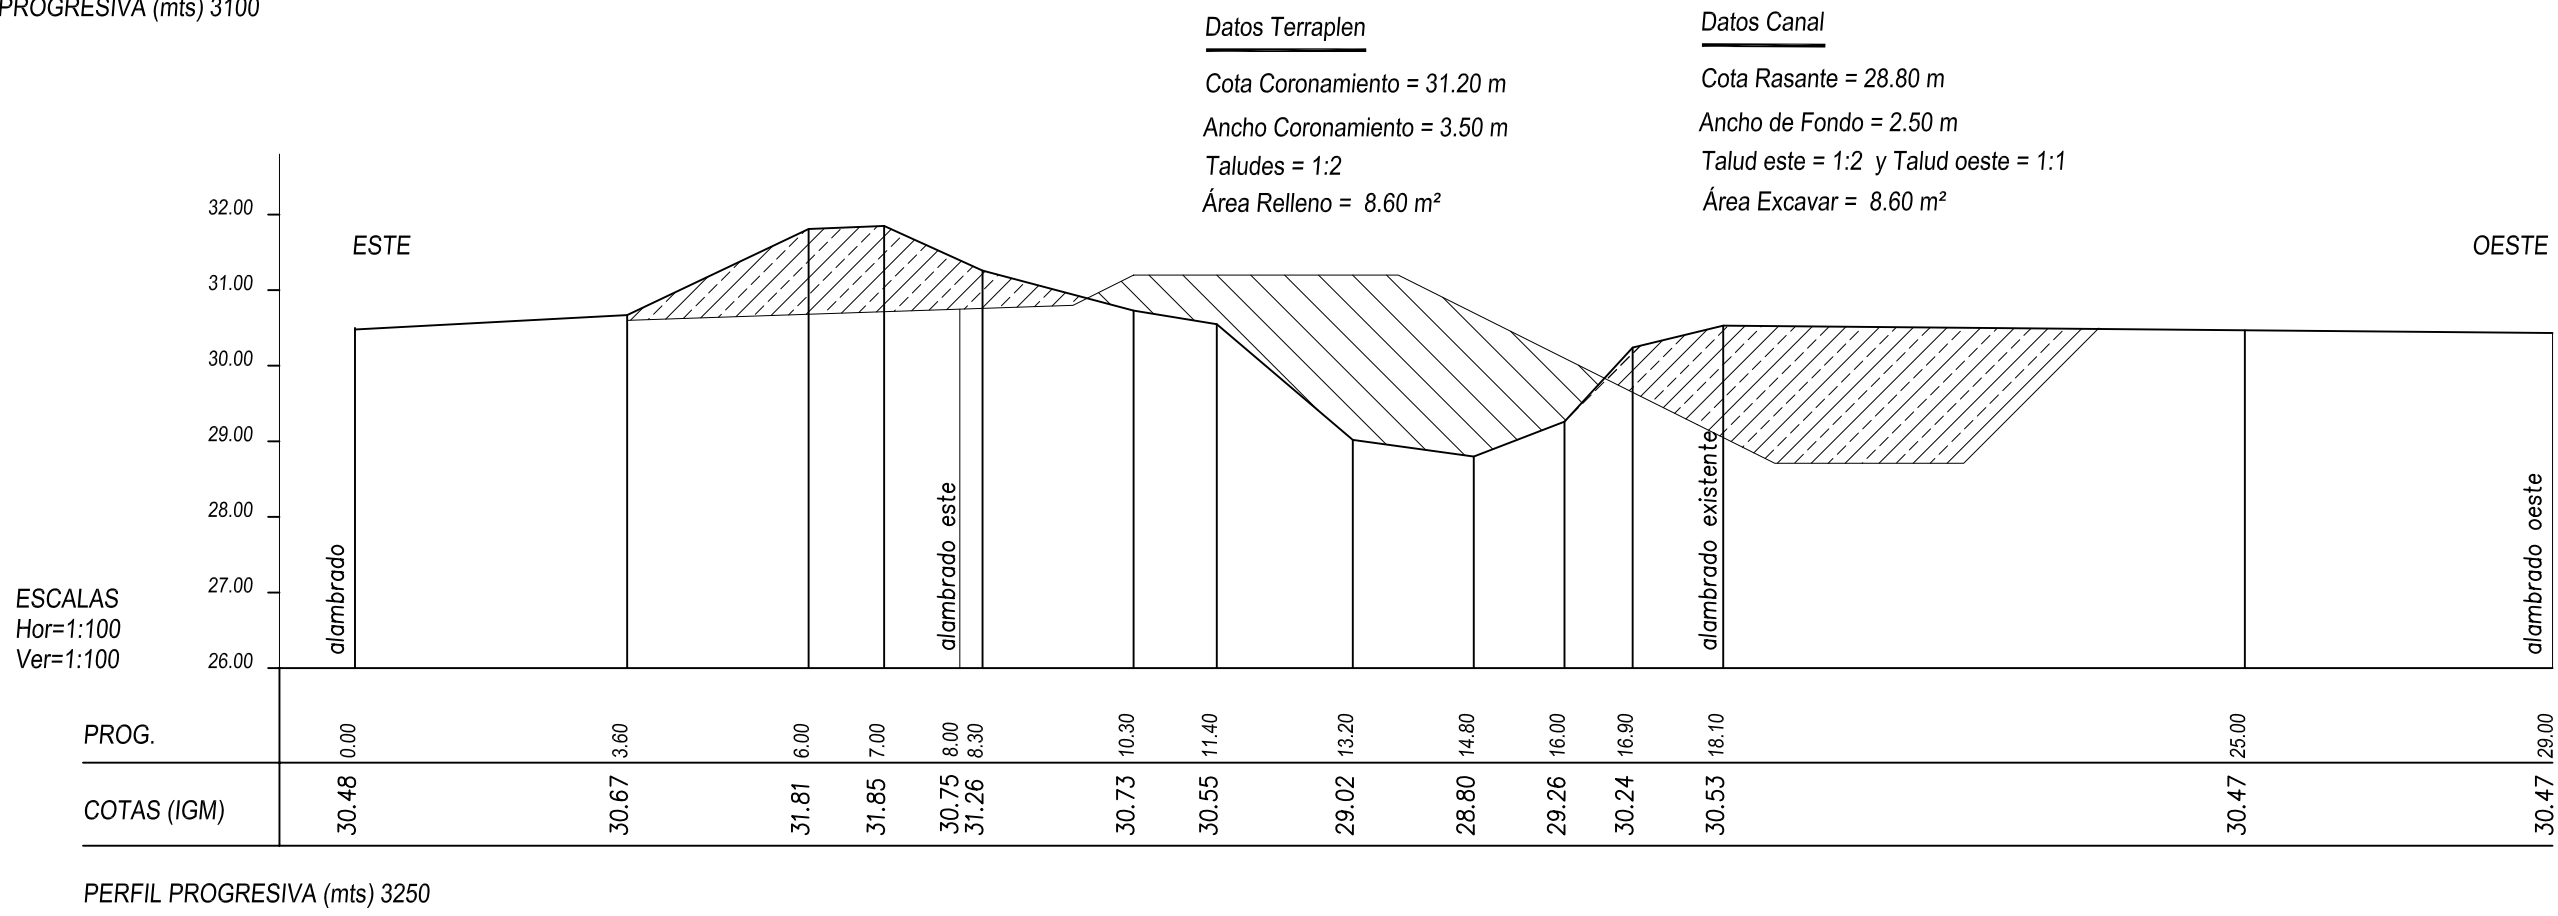
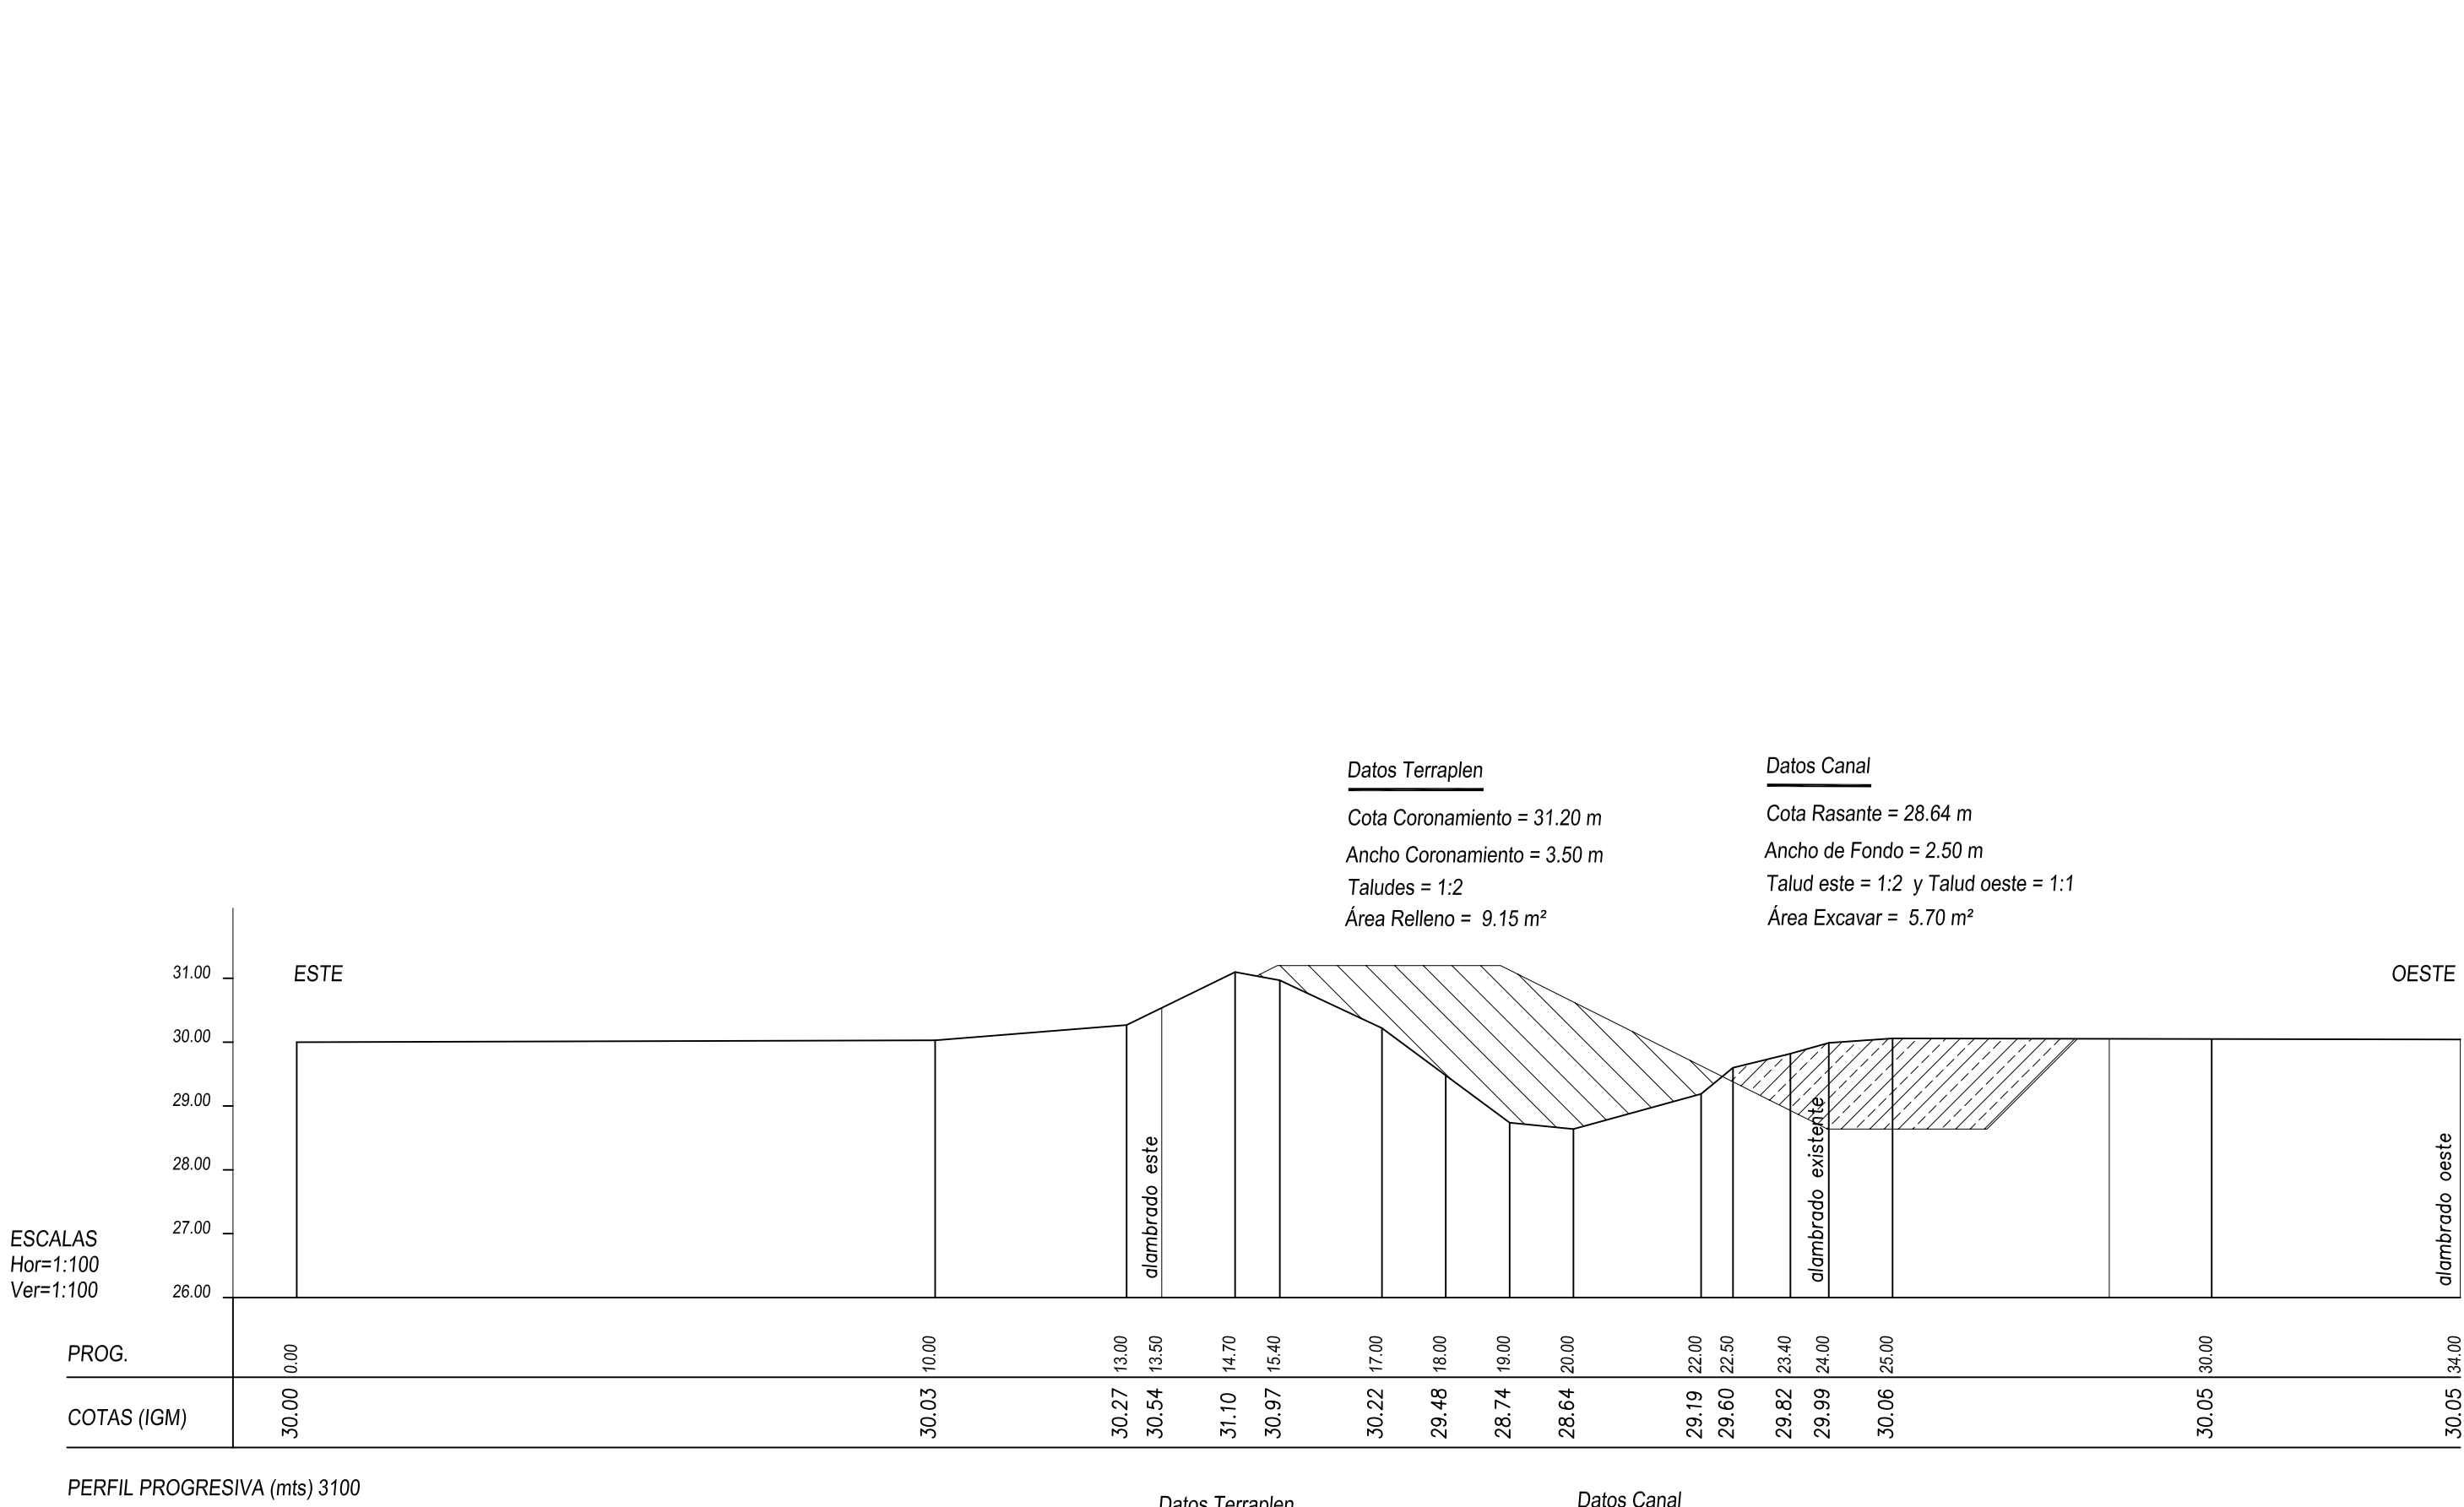
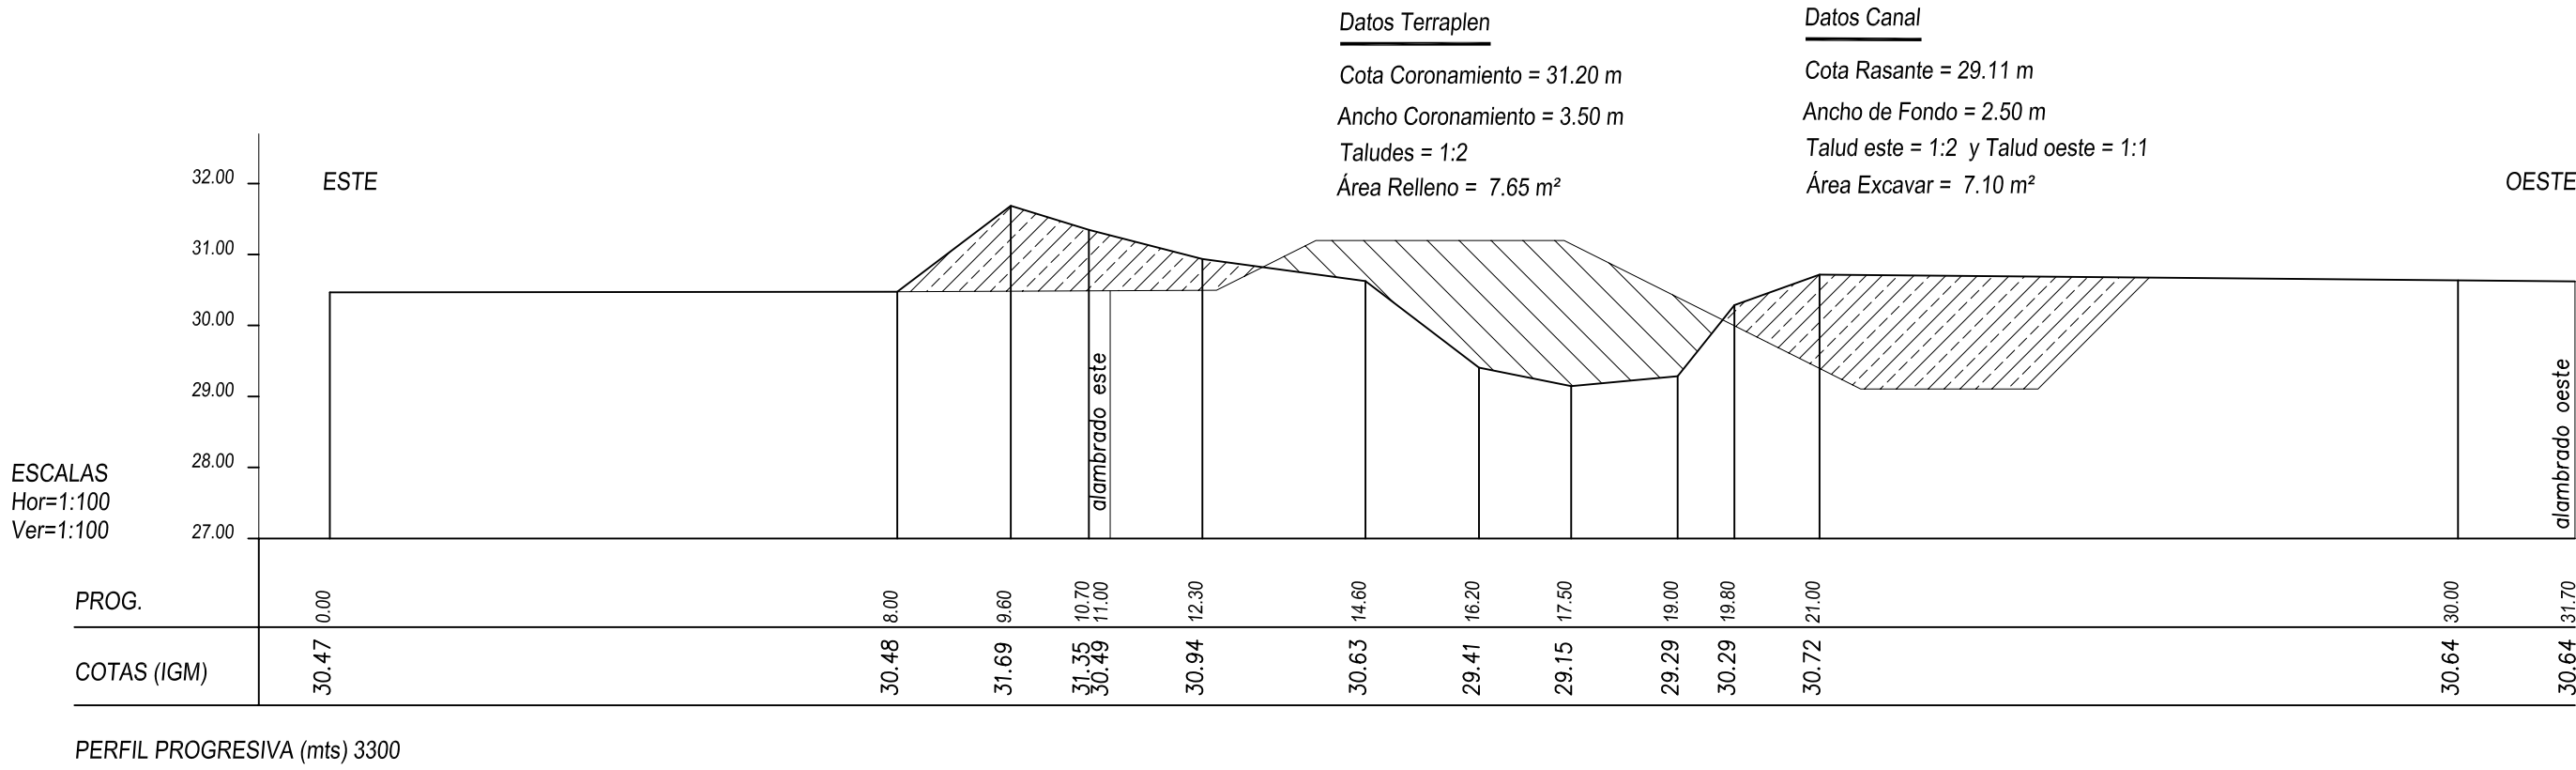
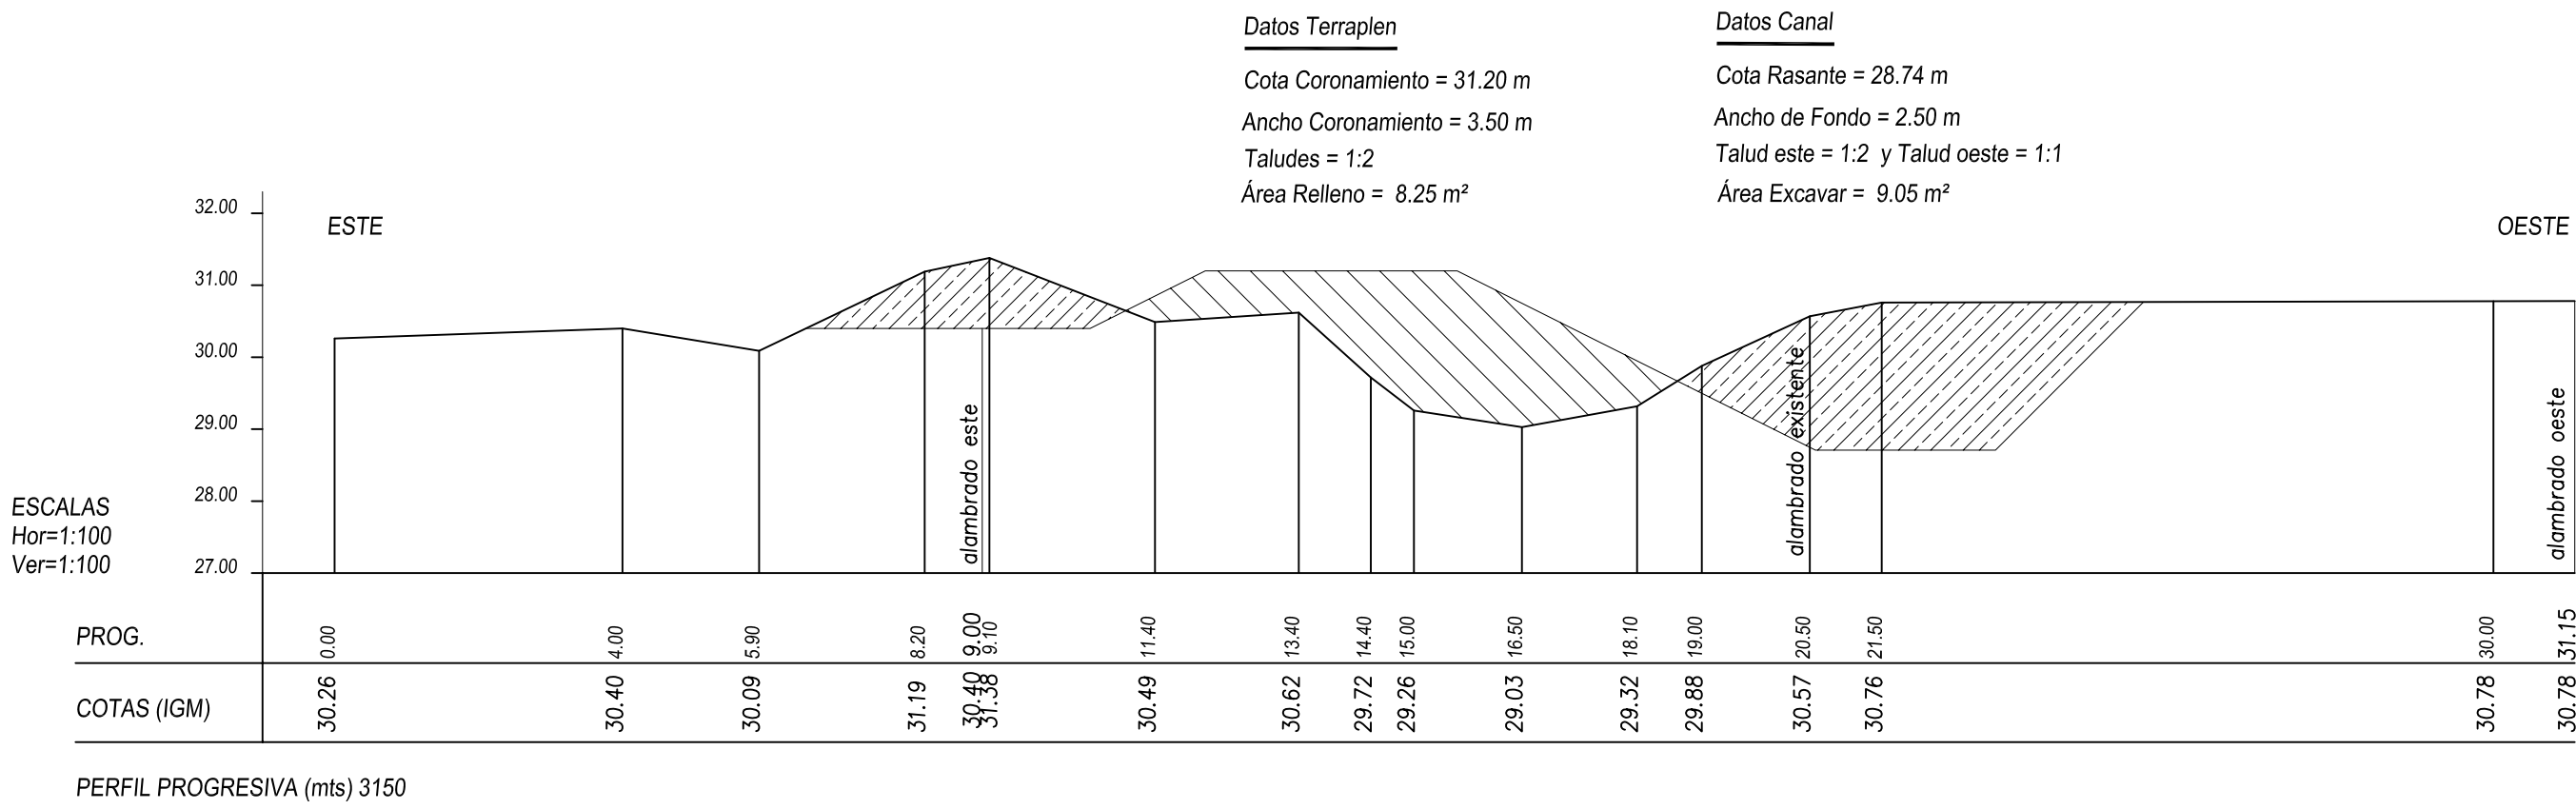
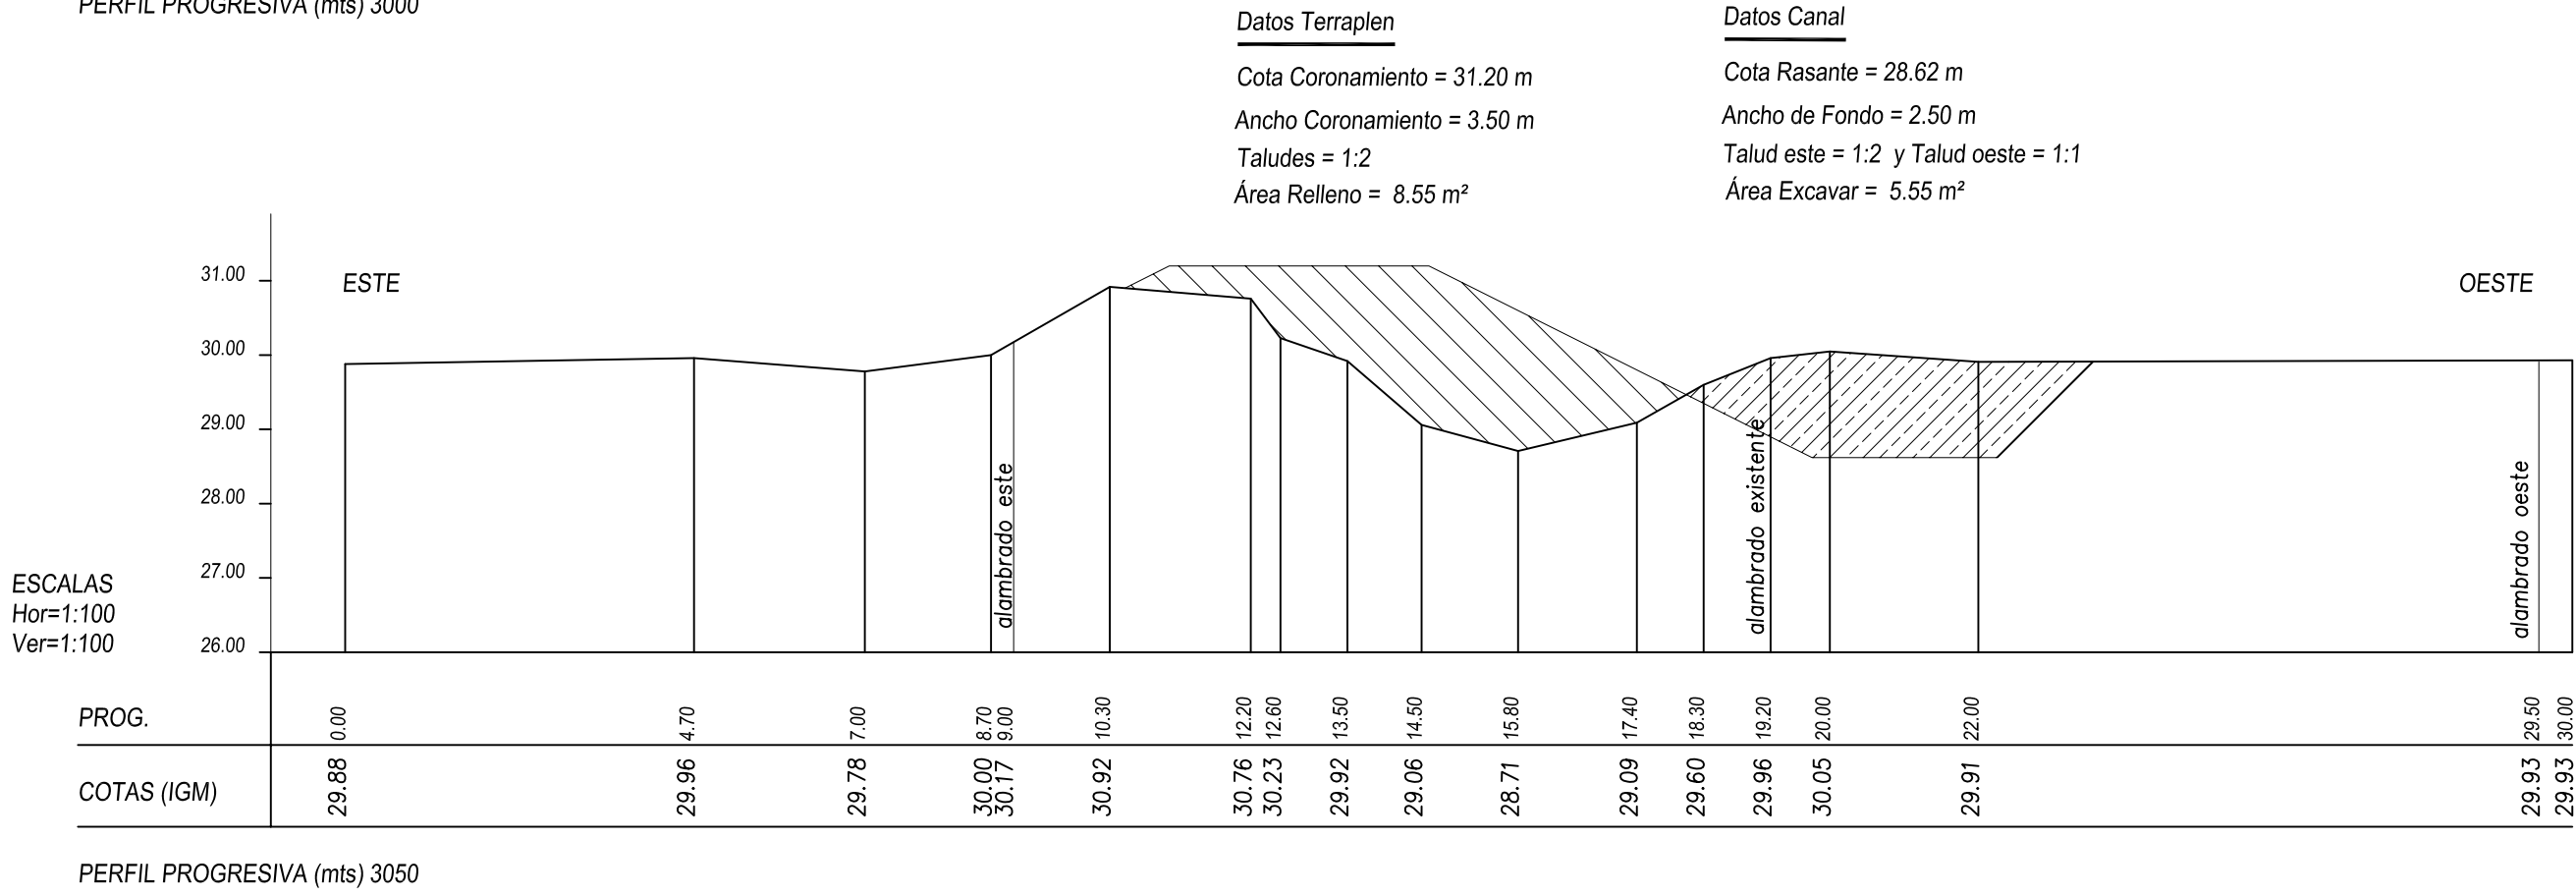


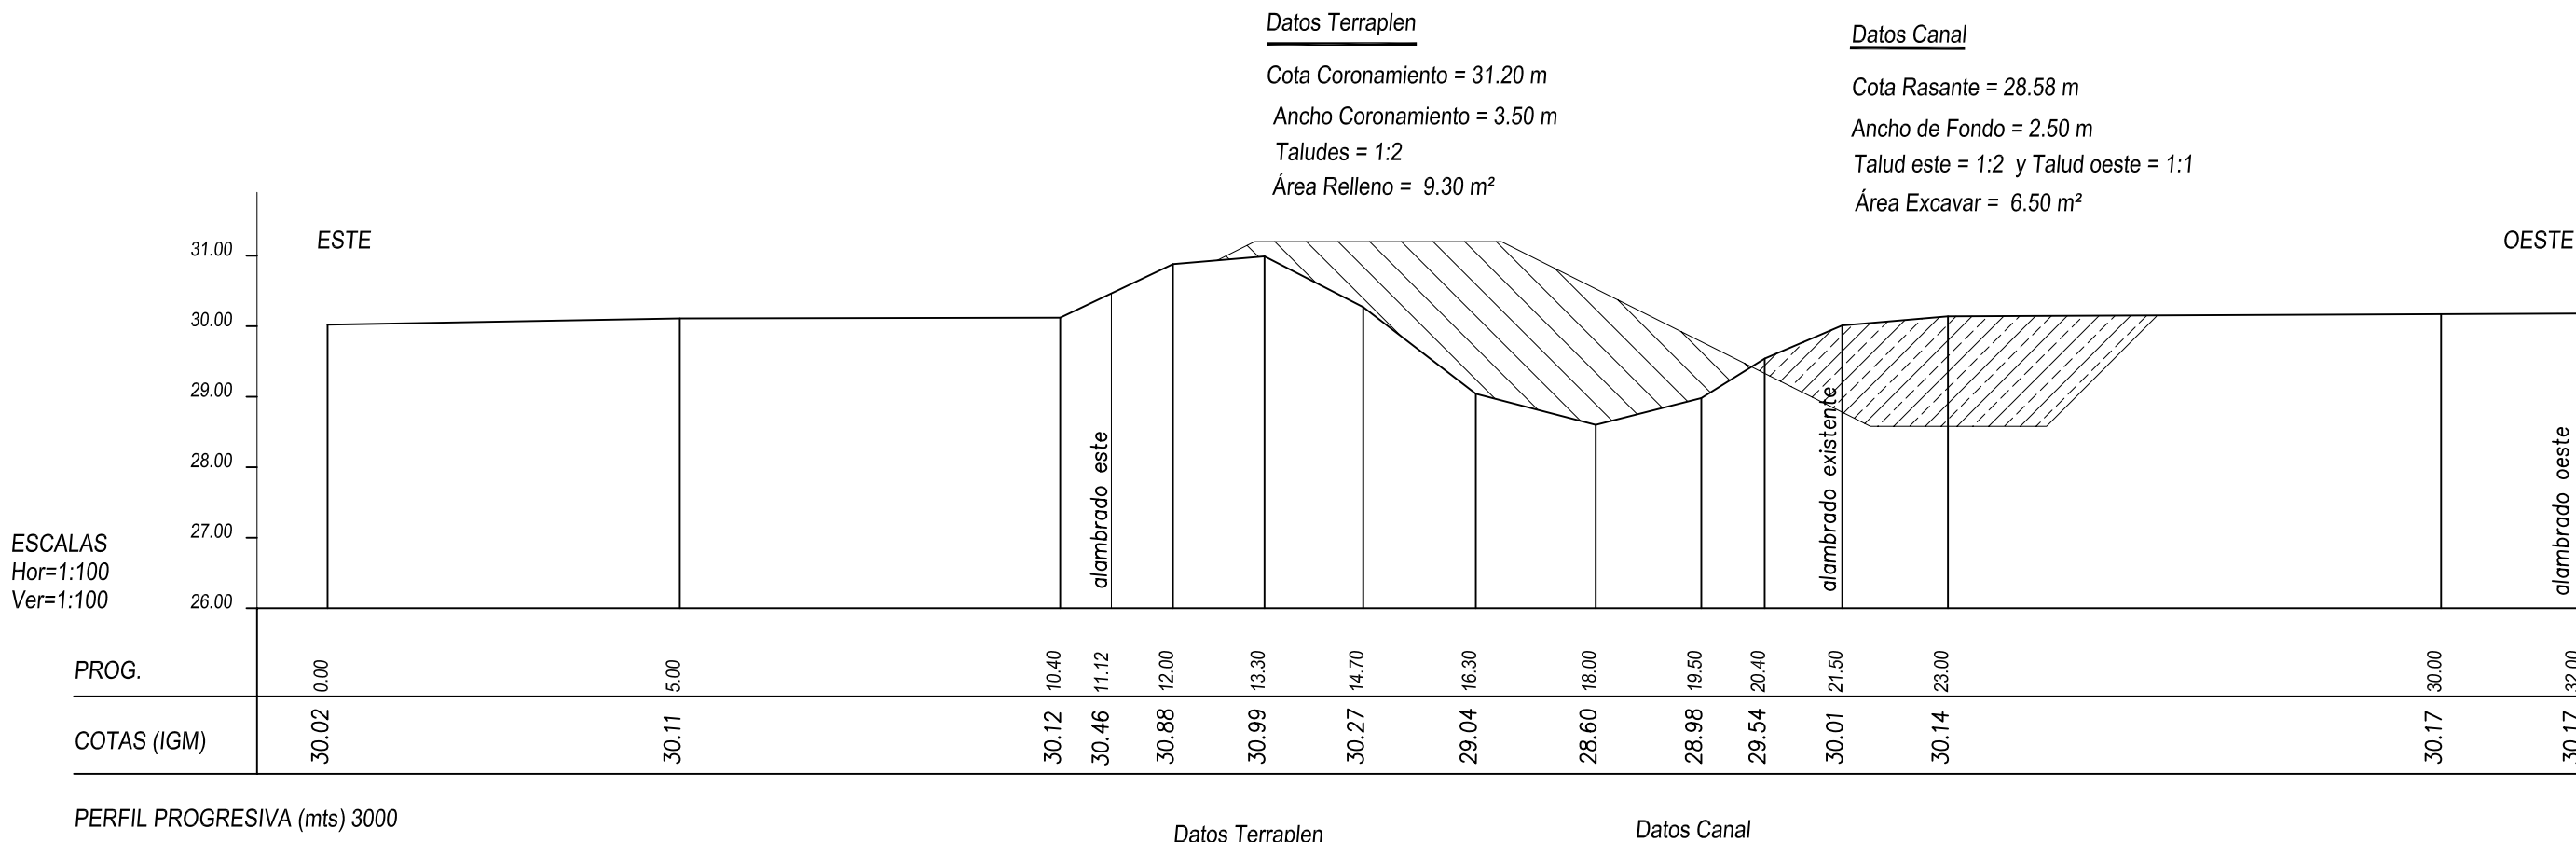

PROVINCIA DE SANTA FE MINISTERIO DE AGUAS, SERV. PUBLICOS Y MEDIO AMBIENTE SECRETARIA DE AGUAS				
SUBSECRETARIA DE PLANIFICACIÓN Y GESTIÓN		OBRA: PROTECCIÓN URBANA CONTRA INUNDACIONES PLUVIALES LOCALIDAD DE NELSON DEPARTAMENTO LA CAPITAL REACONDICIONAMIENTO CANAL Y TERRAPLEN PERIMETRAL PERFILES TRANSVERSALES Prog. 3000 m a Prog. 3350 m		
SUBSECRETARIO: ING. RICARDO GIACOSA				
DIRECCIÓN PROV. DE PROTECCIÓN URBANA CONTRA INUNDACIONES				
PROYECTO TÉCNICO: ING. VIGETTI MARIA / ING. REYNA JORGELINA ARQ. SANCHEZ SERGIO / ING. SERGIO ROJAS TEC. ENRIQUE MATIAS				
APOYO TÉCNICO: LANDI		FECHA: AGOSTO 2010	ESCALA: INDICADAS	PLANO N°: 10