
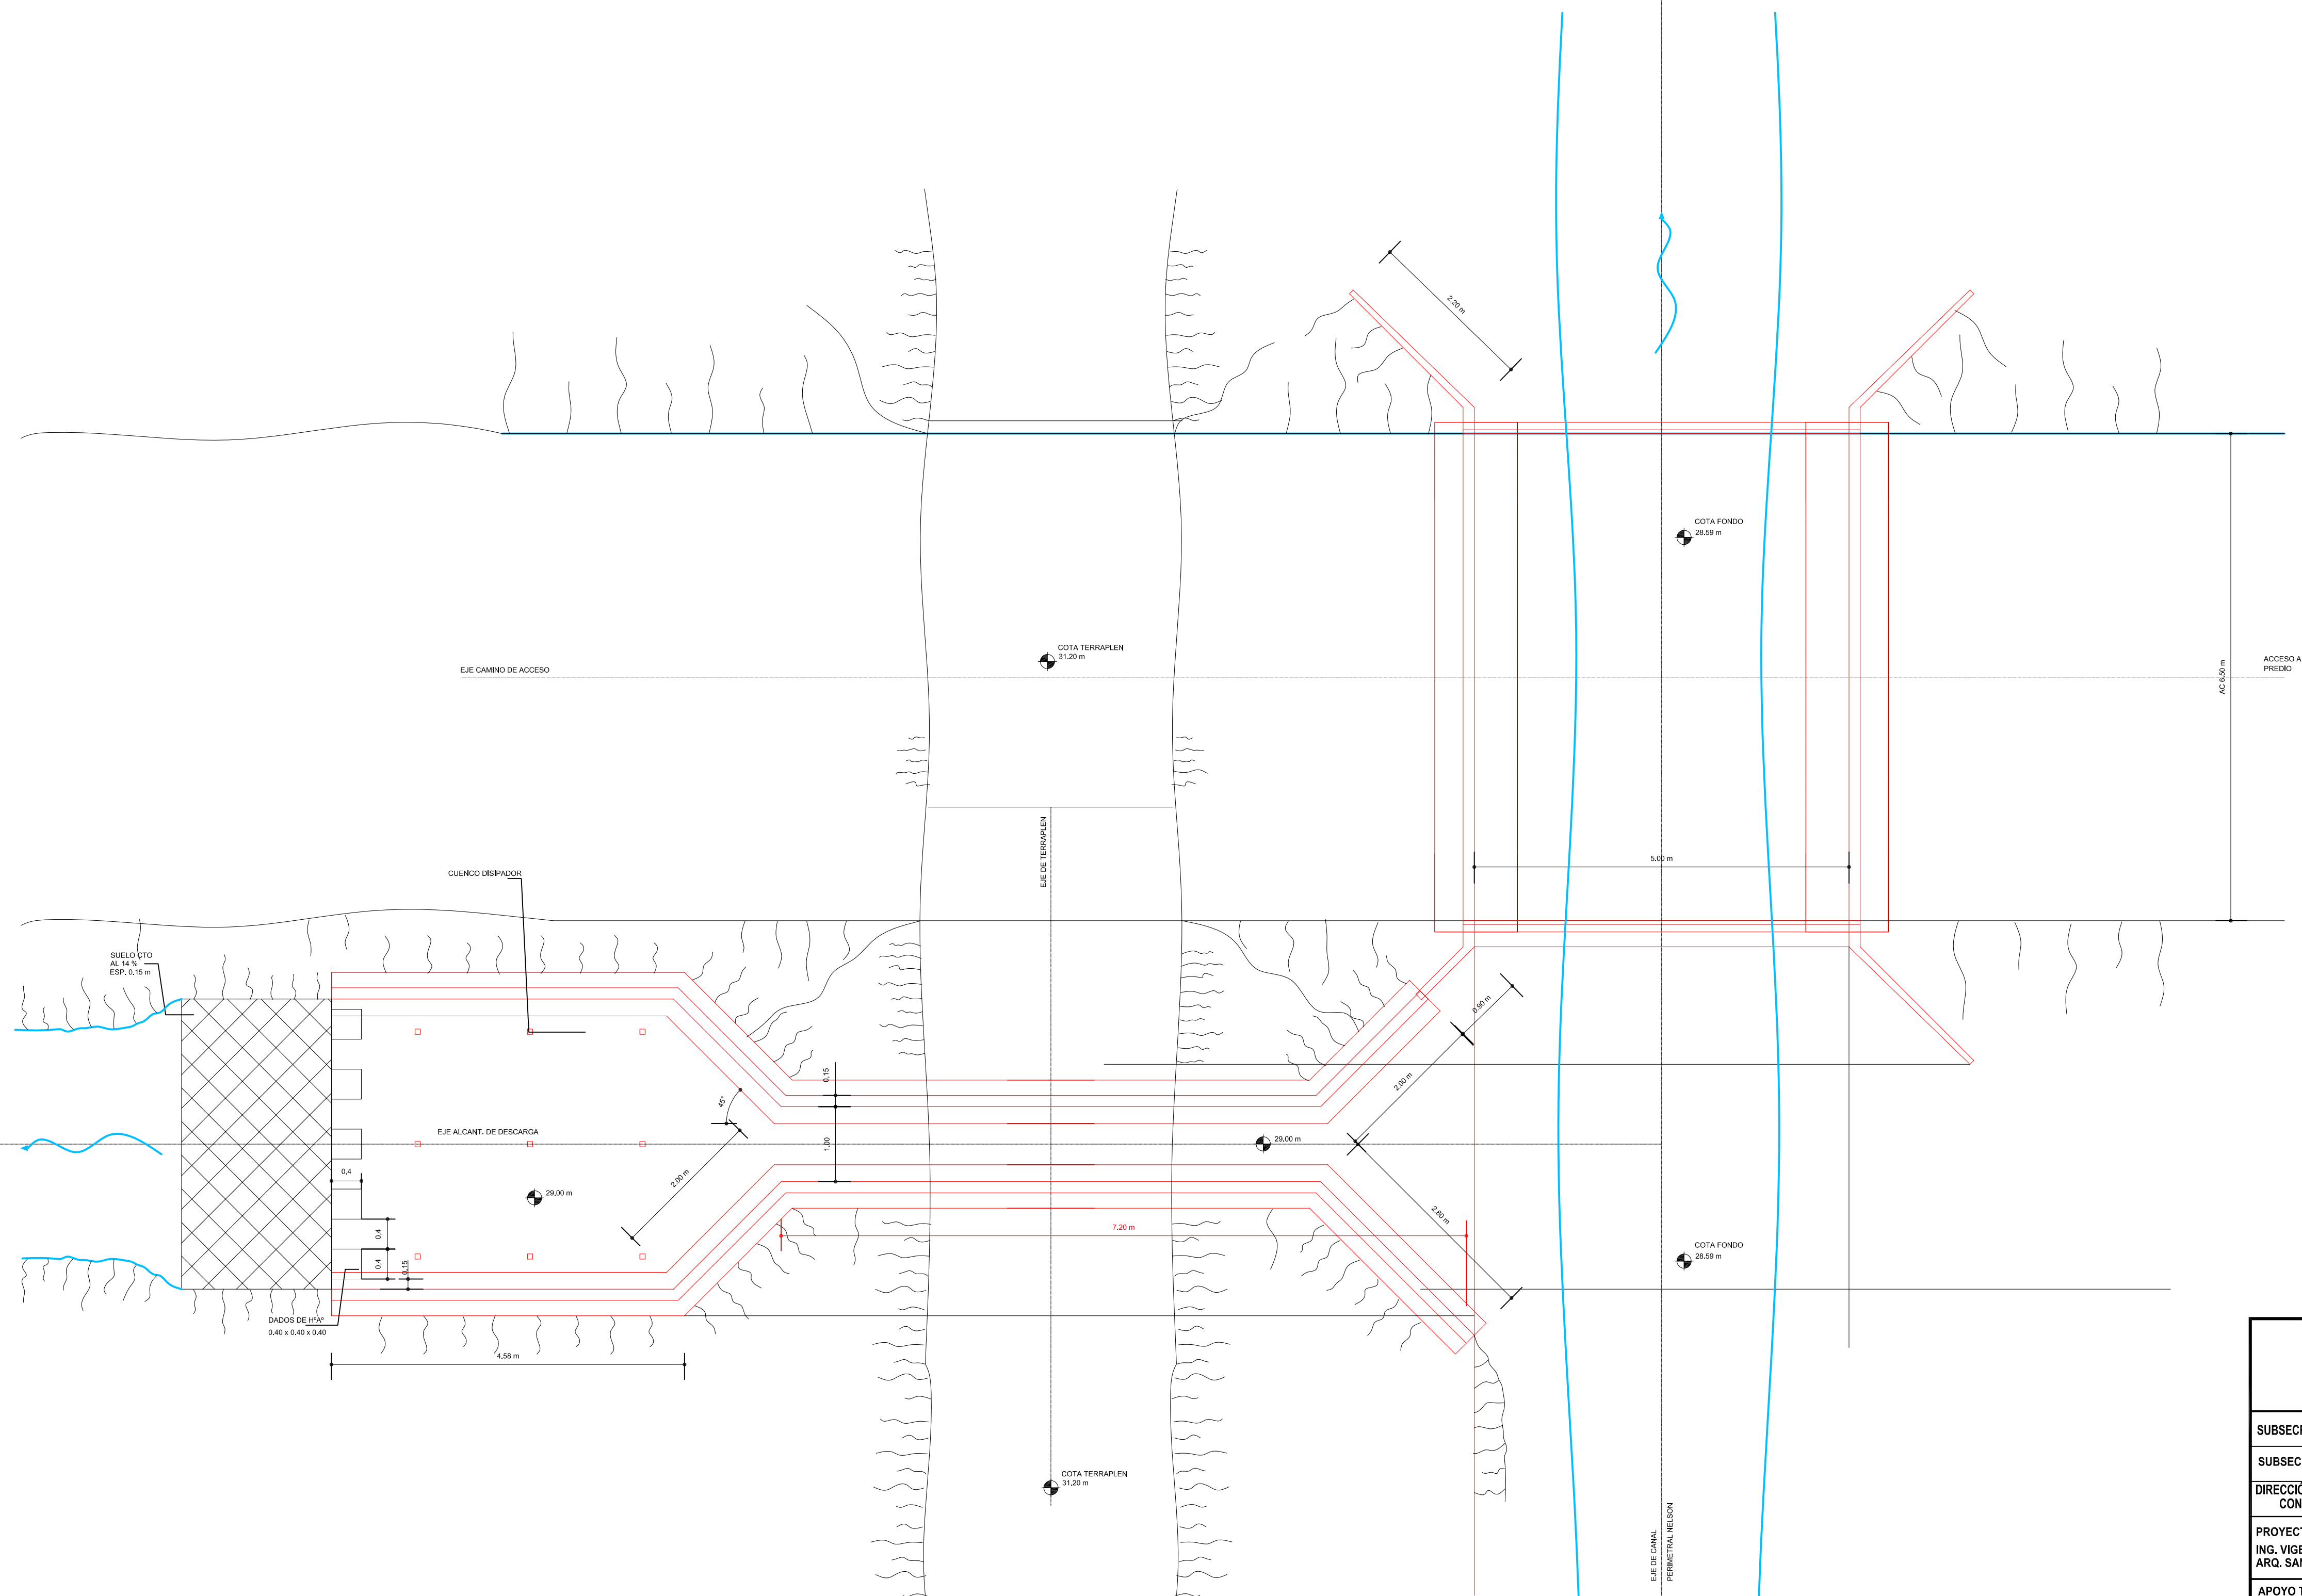


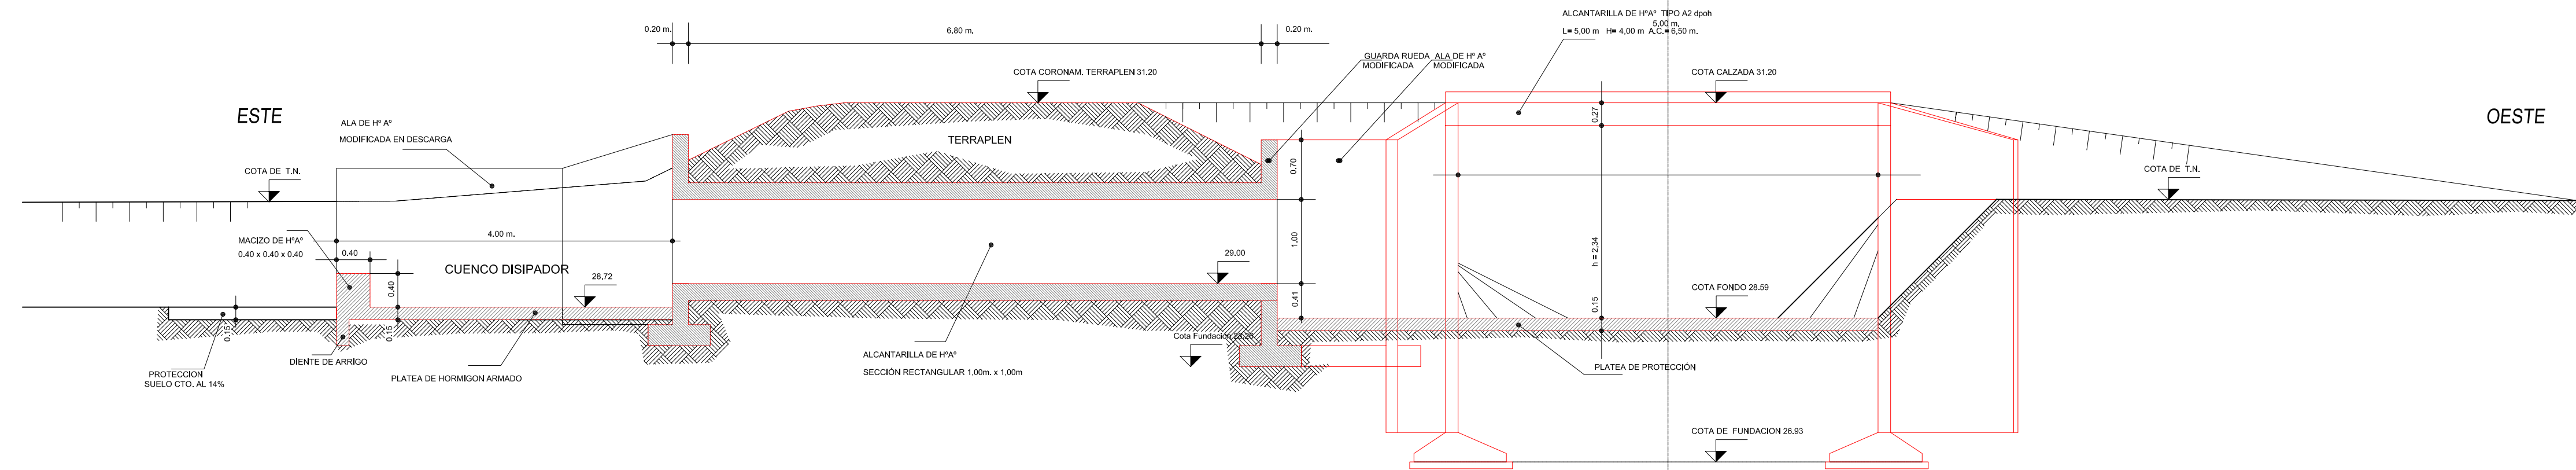

PROVINCIA DE SANTA FE MINISTERIO DE AGUAS, SERV. PUBLICOS Y MEDIO AMBIENTE SECRETARIA DE AGUAS			
SUBSECRETARIA DE PLANIFICACIÓN Y GESTIÓN		OBRA: PROTECCIÓN URBANA CONTRA INUNDACIONES PLUVIALES LOCALIDAD DE NELSON DEPARTAMENTO LA CAPITAL OBRA DE DESCARGA Prog. del Canal Perimetral m 3125	
SUBSECRETARIO: ING. RICARDO GIACOSA			
DIRECCION PROV. DE PROTECCIÓN URBANA CONTRA INUNDACIONES			
PROYECTO TÉCNICO: ING. VIGETTI MARIA / ING. REYNA JORCELINA ARQ. SANCHEZ SERGIO / ING. SERGIO ROJAS			
APOYO TÉCNICO: TEC. MATÍAS ENRIQUE		FECHA: AGOSTO 2010	ESCALA: 1: 50
			PLANO N°: 14