
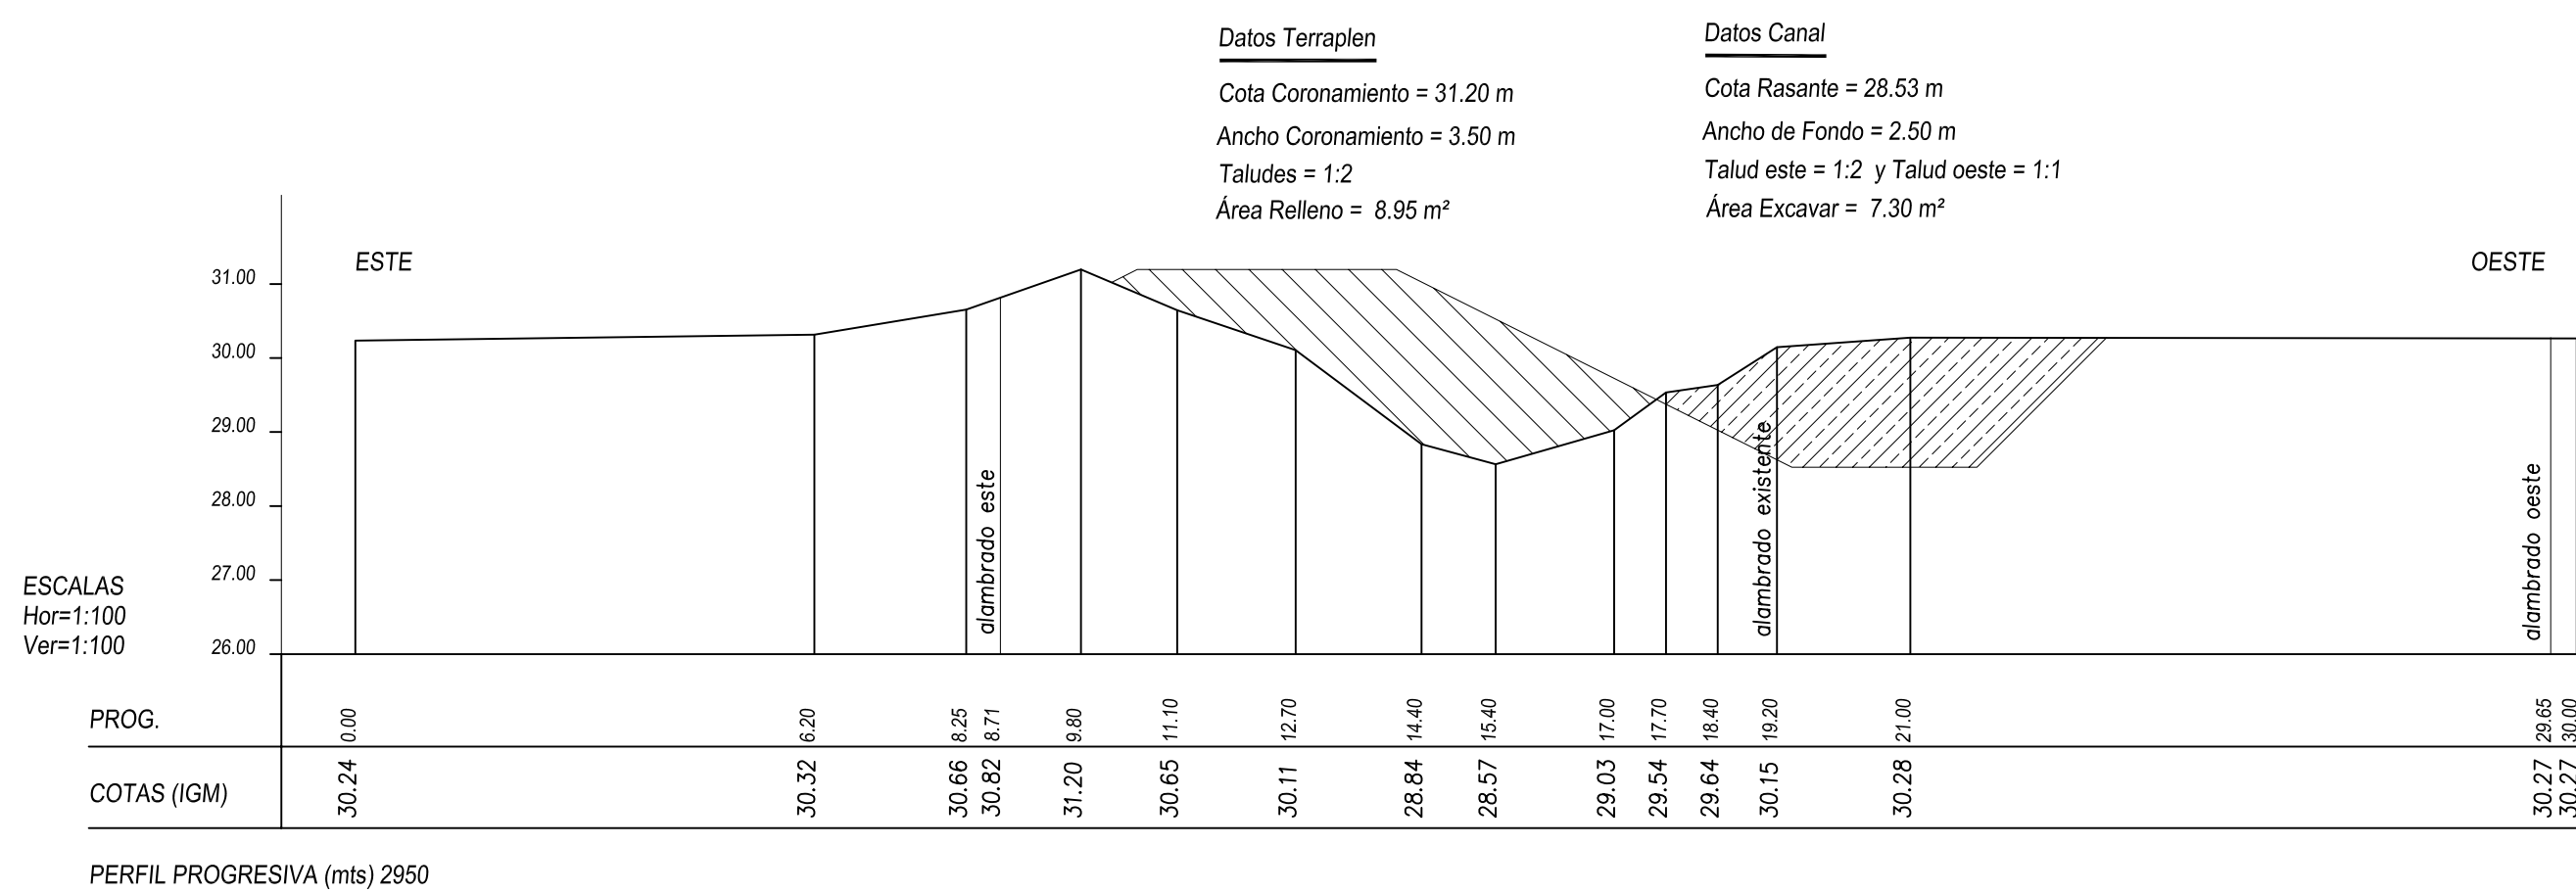
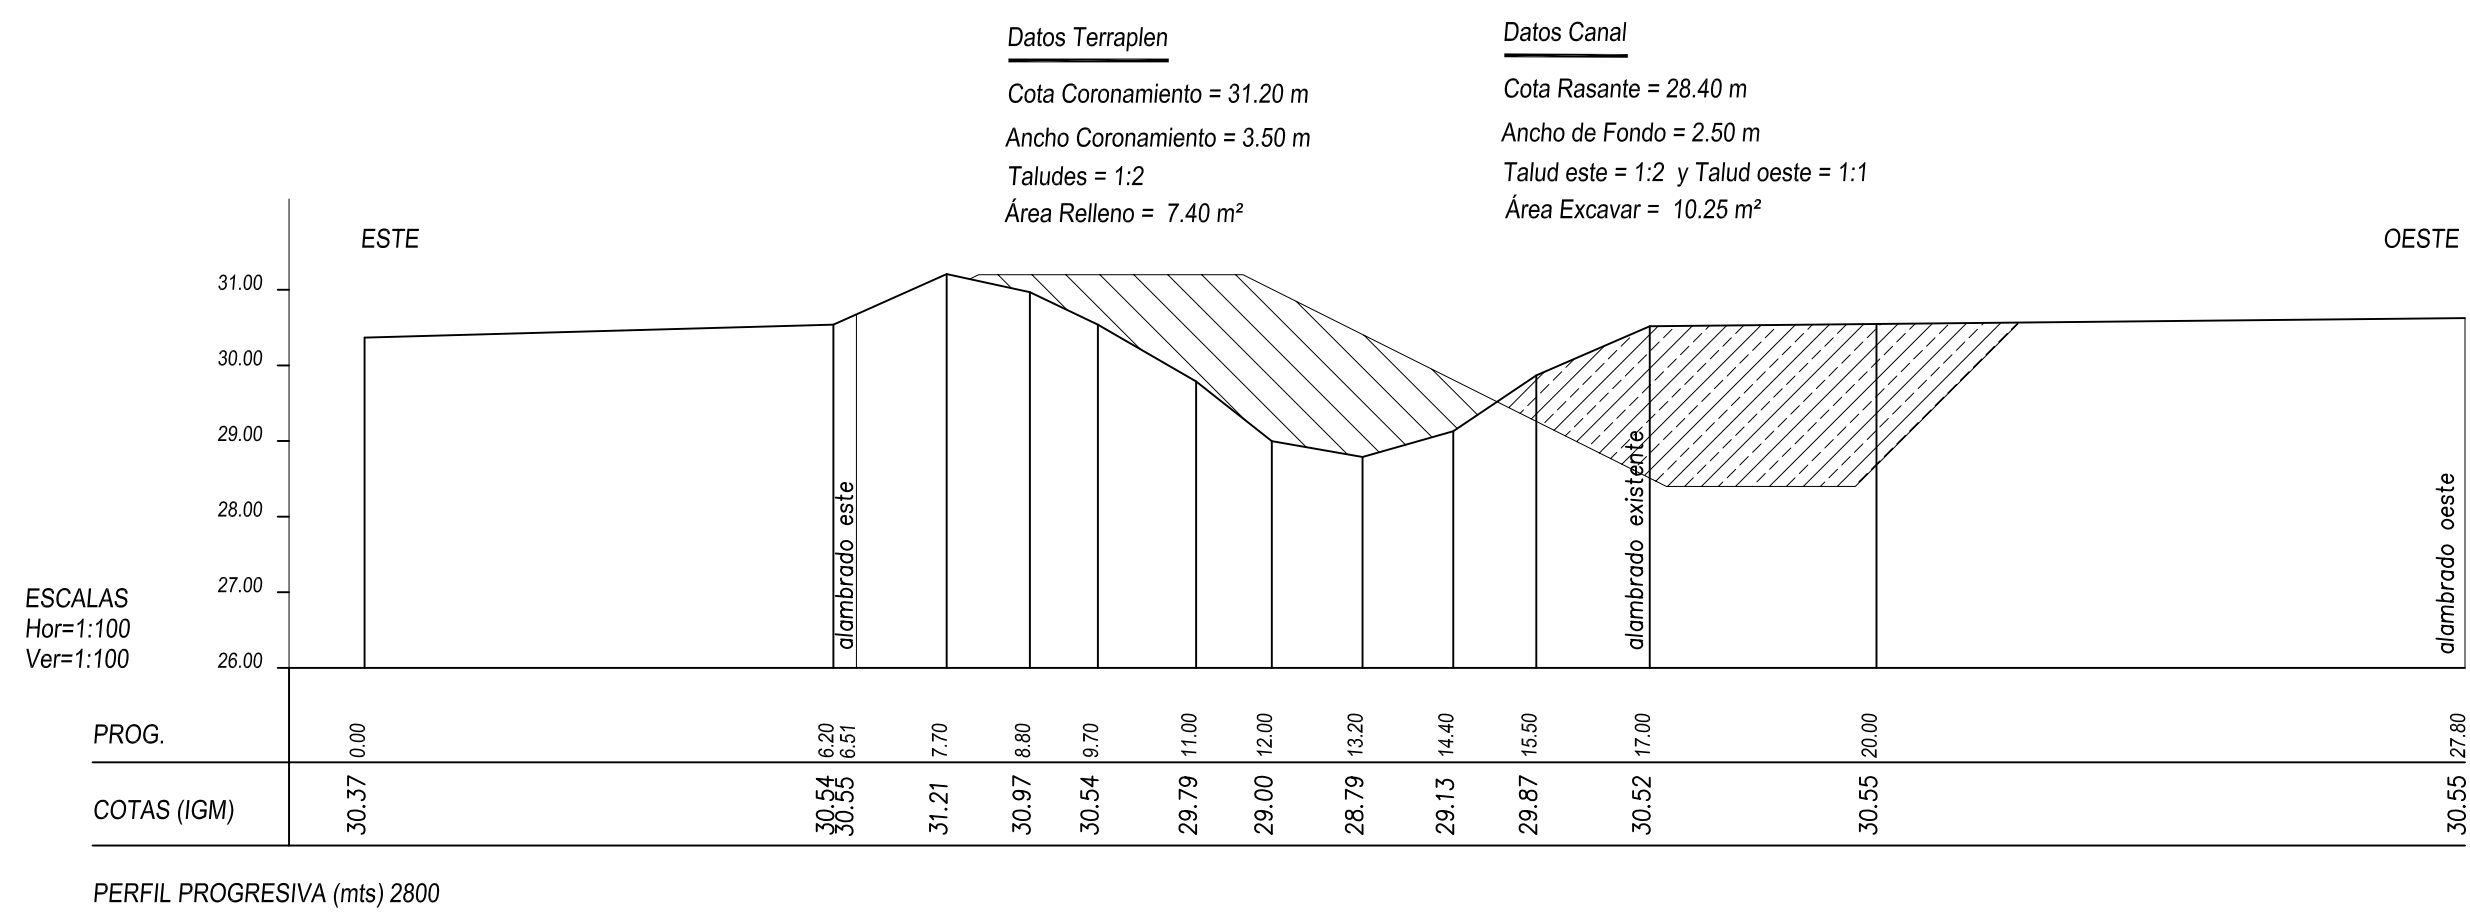
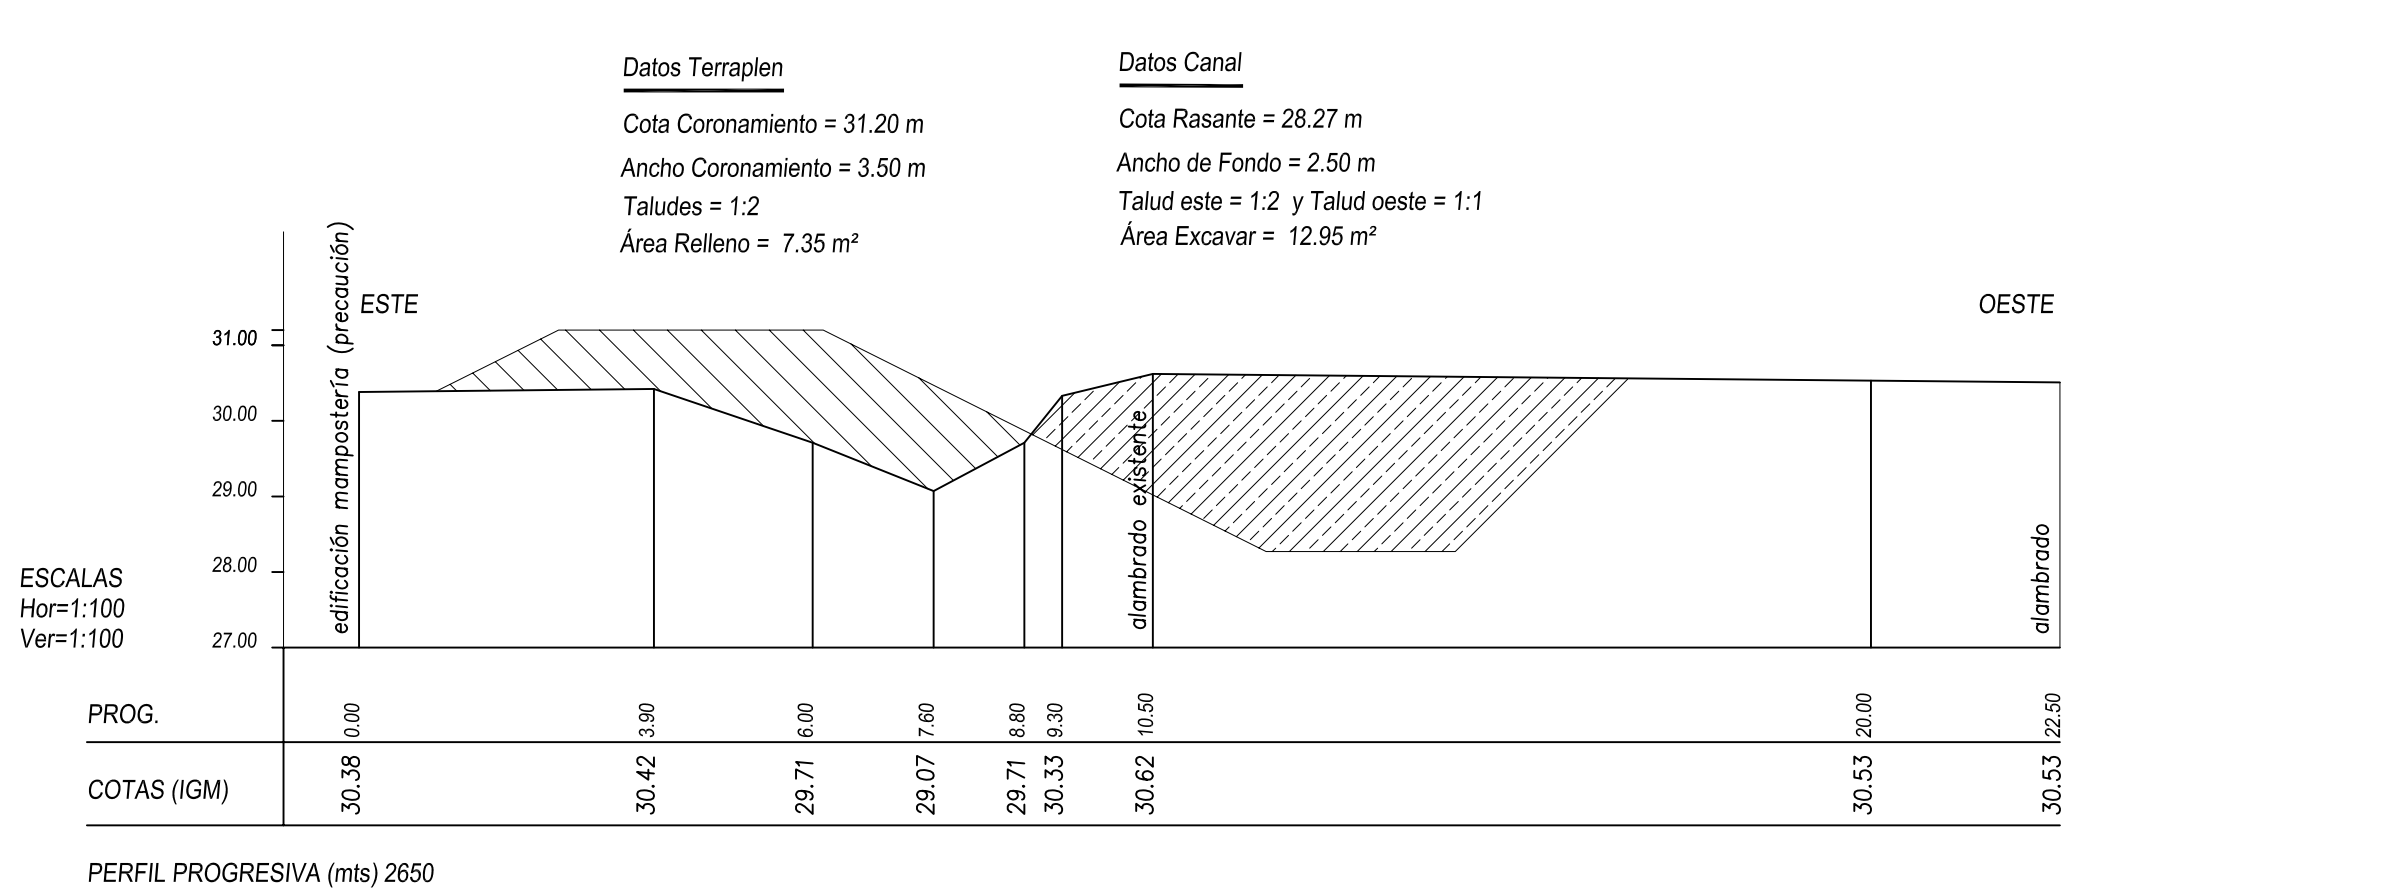


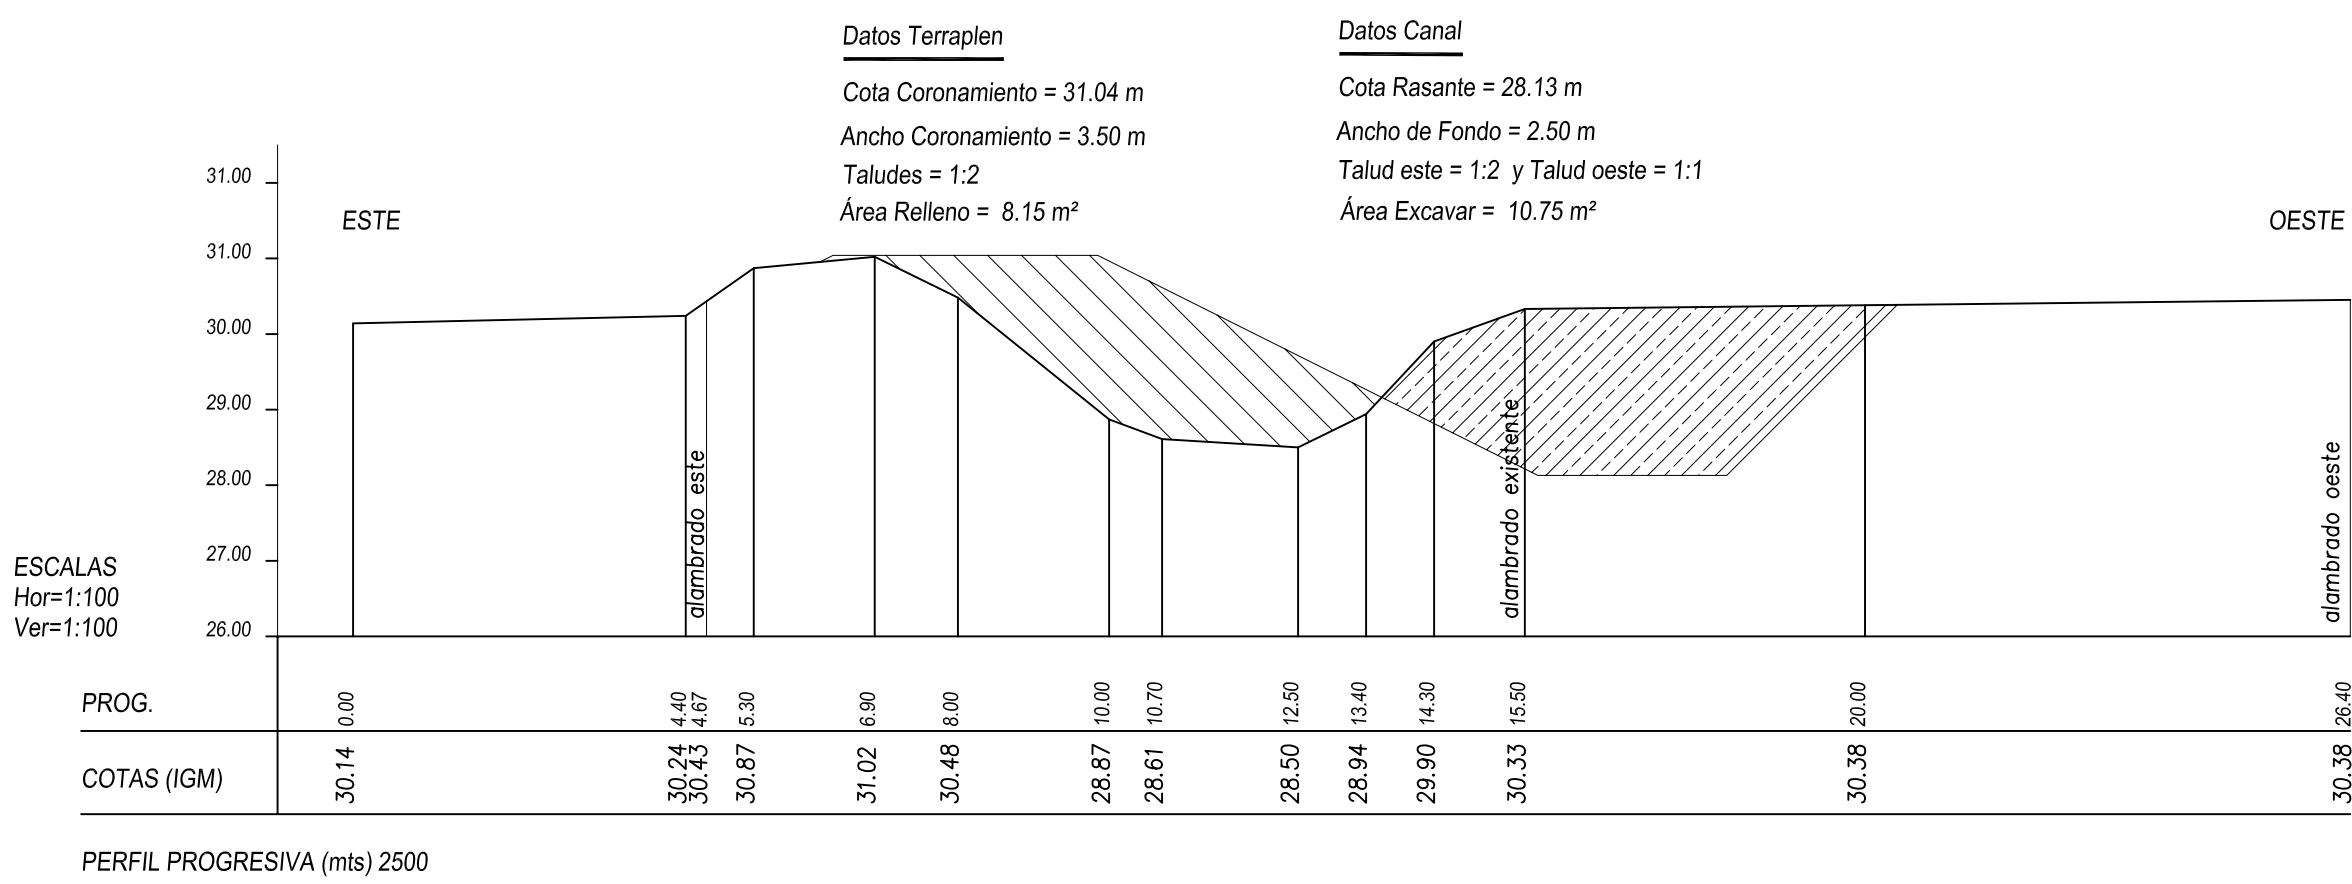

PROVINCIA DE SANTA FE MINISTERIO DE AGUAS, SERV. PUBLICOS Y MEDIO AMBIENTE SECRETARIA DE AGUAS			
SUBSECRETARIA DE PLANIFICACIÓN Y GESTIÓN	OBRA: PROTECCION URBANA CONTRA INUNDACIONES PLUVIALES LOCALIDAD DE NELSON DEPARTAMENTO LA CAPITAL RECONDICIONAMIENTO CANAL Y TERRAPLEN PERIMETRAL PERFILES TRANSVERSALES Prog. 2450 m a Prog. 2950 m		
SUBSECRETARIO: ING. RICARDO GIACOSA			
DIRECCION PROV. DE PROTECCION URBANA CONTRA INUNDACIONES			
PROYECTO TÉCNICO: ING. VIGETTI MARIA / ING. REYNA JORDELINA ARQ. SANCHEZ SERGIO / ING. SERGIO ROJAS TEC. ENRIQUE MATIAS			
APOYO TÉCNICO: LANDI	FECHA: AGOSTO 2010	ESCALA: INDICADAS	PLANO Nº: 09