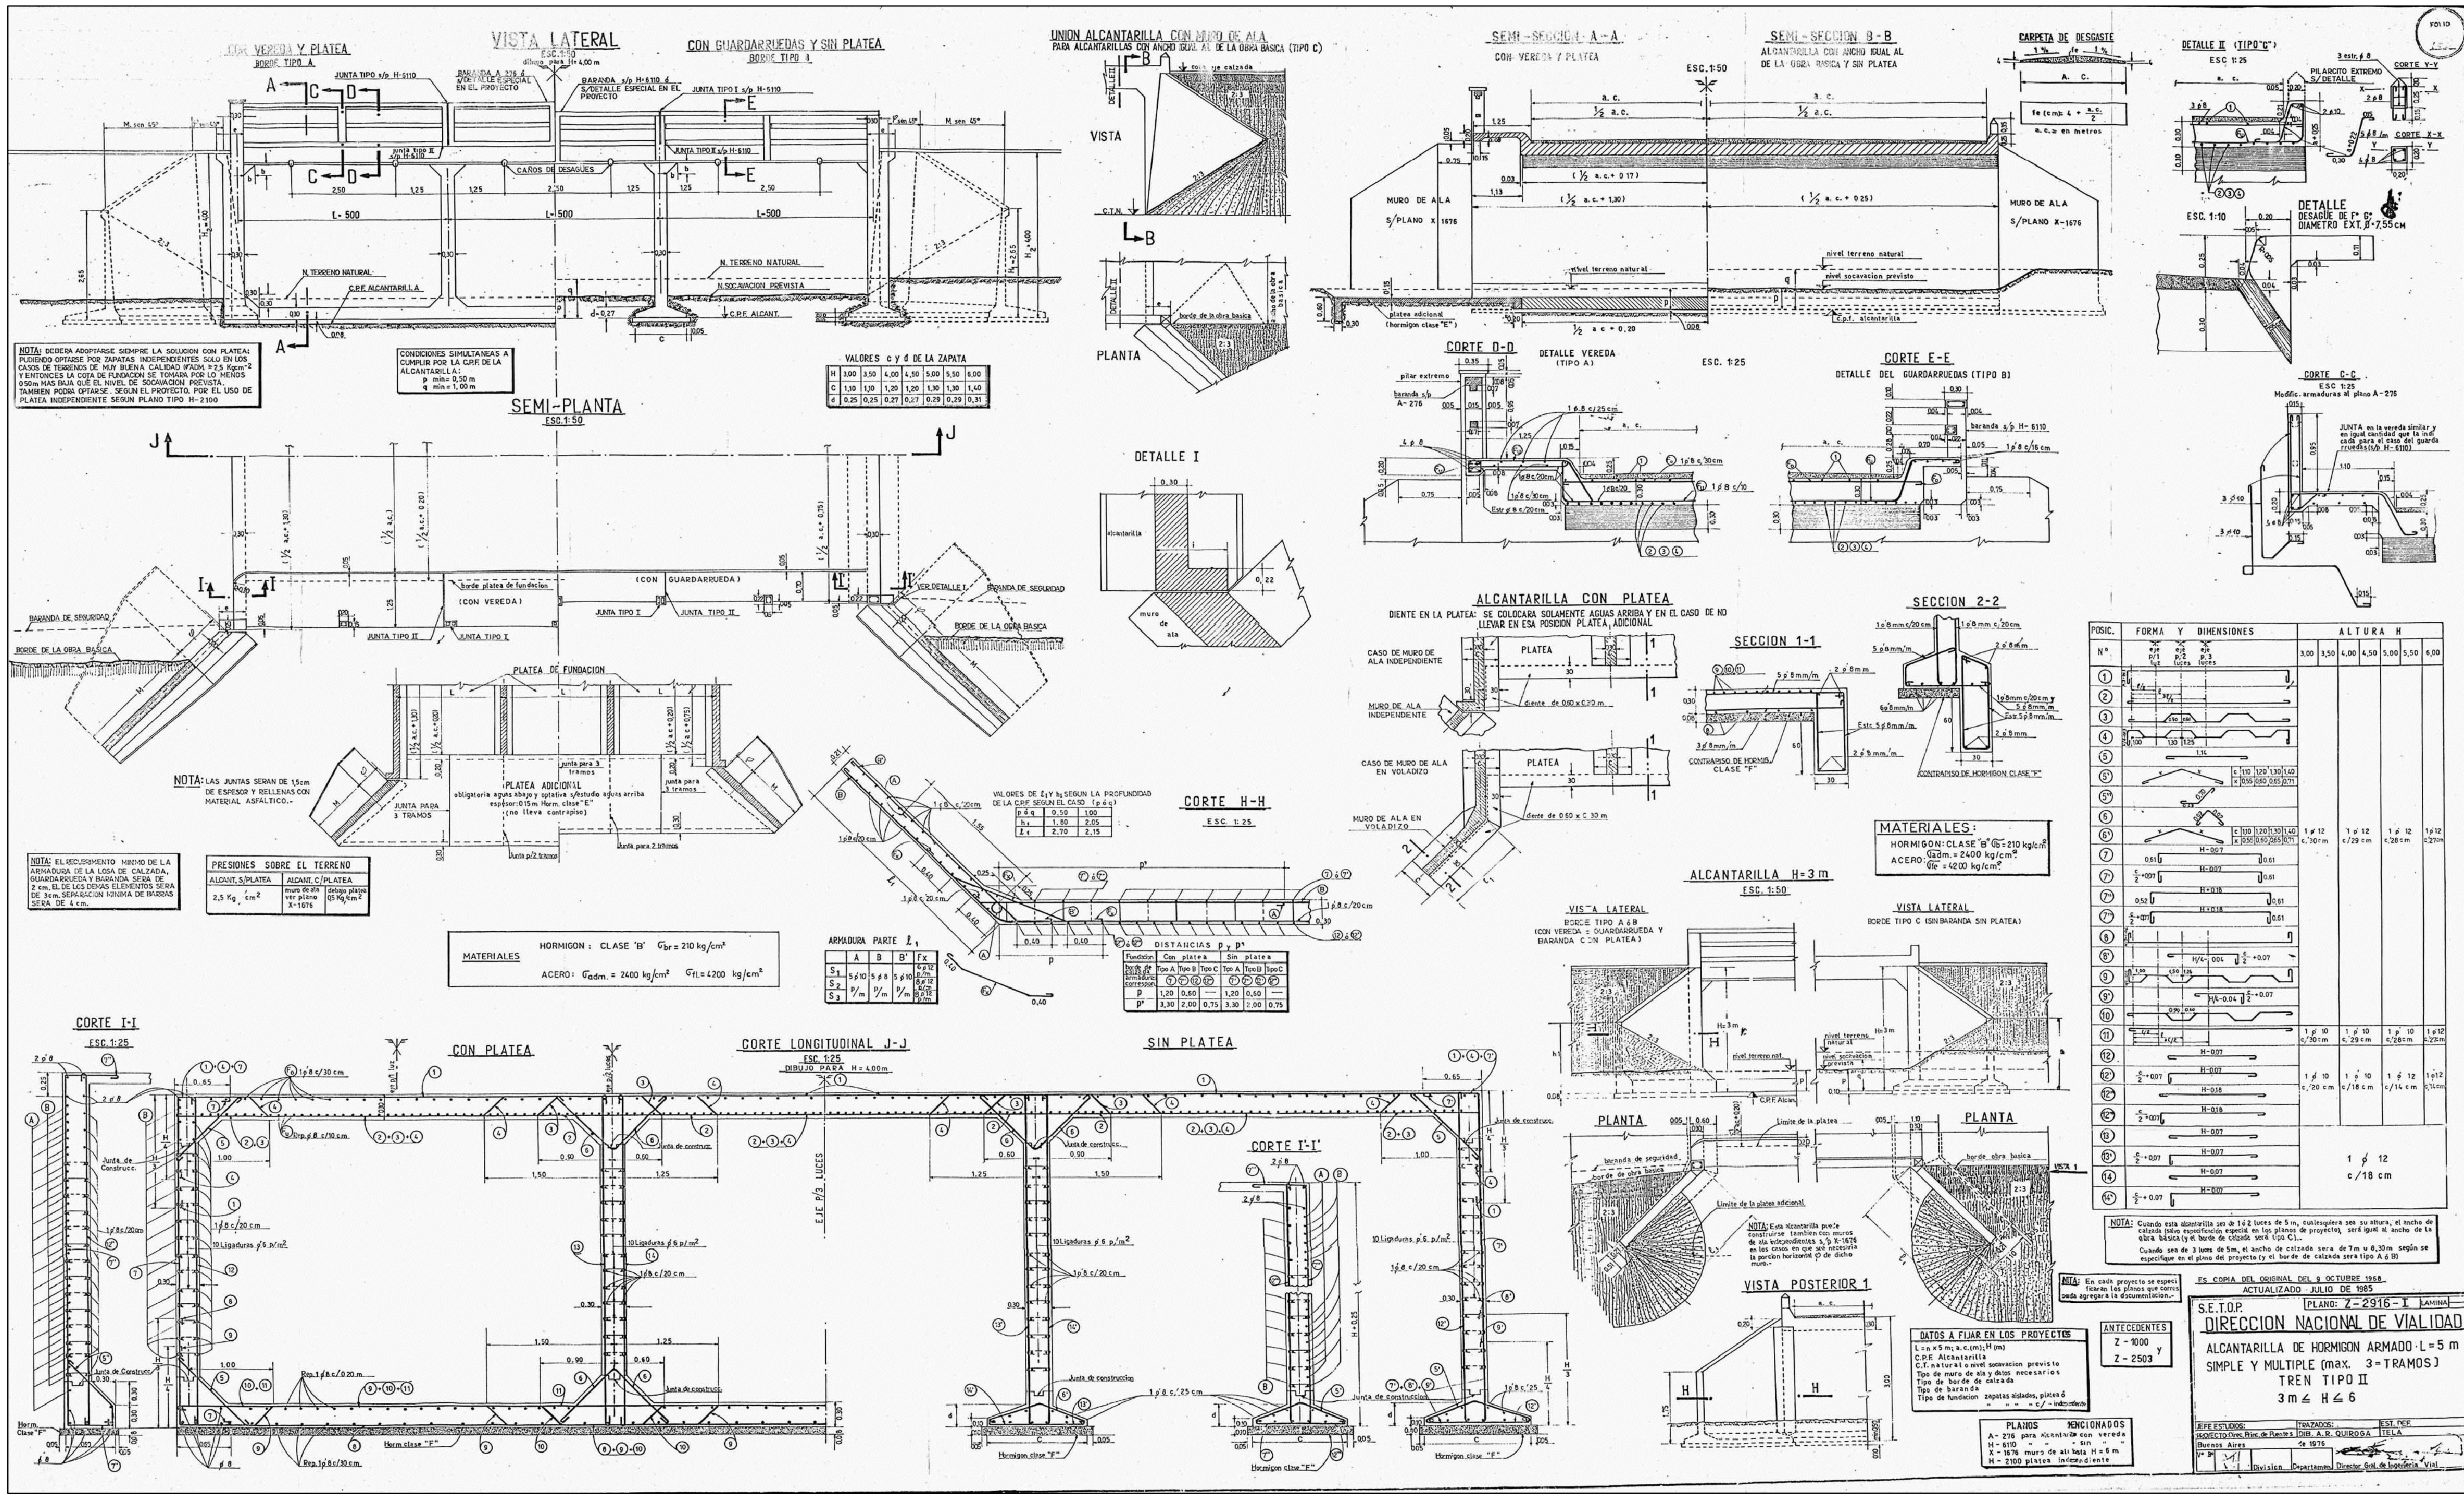

PROVINCIA DE SANTA FE
MINISTERIO DE AGUAS, SERV. PUBLICOS Y MEDIO AMBIENTE
SECRETARIA DE AGUAS

SUBSECRETARIA DE PLANIFICACIÓN Y GESTIÓN	OBRA: PROTECCIÓN URBANA CONTRA INUNDACIONES PLUVIALES
SUBSECRETARIO: ING. RICARDO GIACOSA	
DIRECCIÓN PROV. DE PROTECCIÓN URBANA CONTRA INUNDACIONES	LOCALIDAD DE NELSON DEPARTAMENTO LA CAPITAL
PROYECTO TÉCNICO: ING. VIGETTI MARIA / ING. REYNA JORGELINA ARQ. SANCHEZ SERGIO / ING. SERGIO ROJAS	ALCANTARILLA DE HORMIGON ARMADO Z-2916-I (D.P.V)
APOYO TÉCNICO: TEC. MATÍAS ENRIQUE	FECHA: AGOSTO 2010 — ESCALA: — PLANO Nº: 17