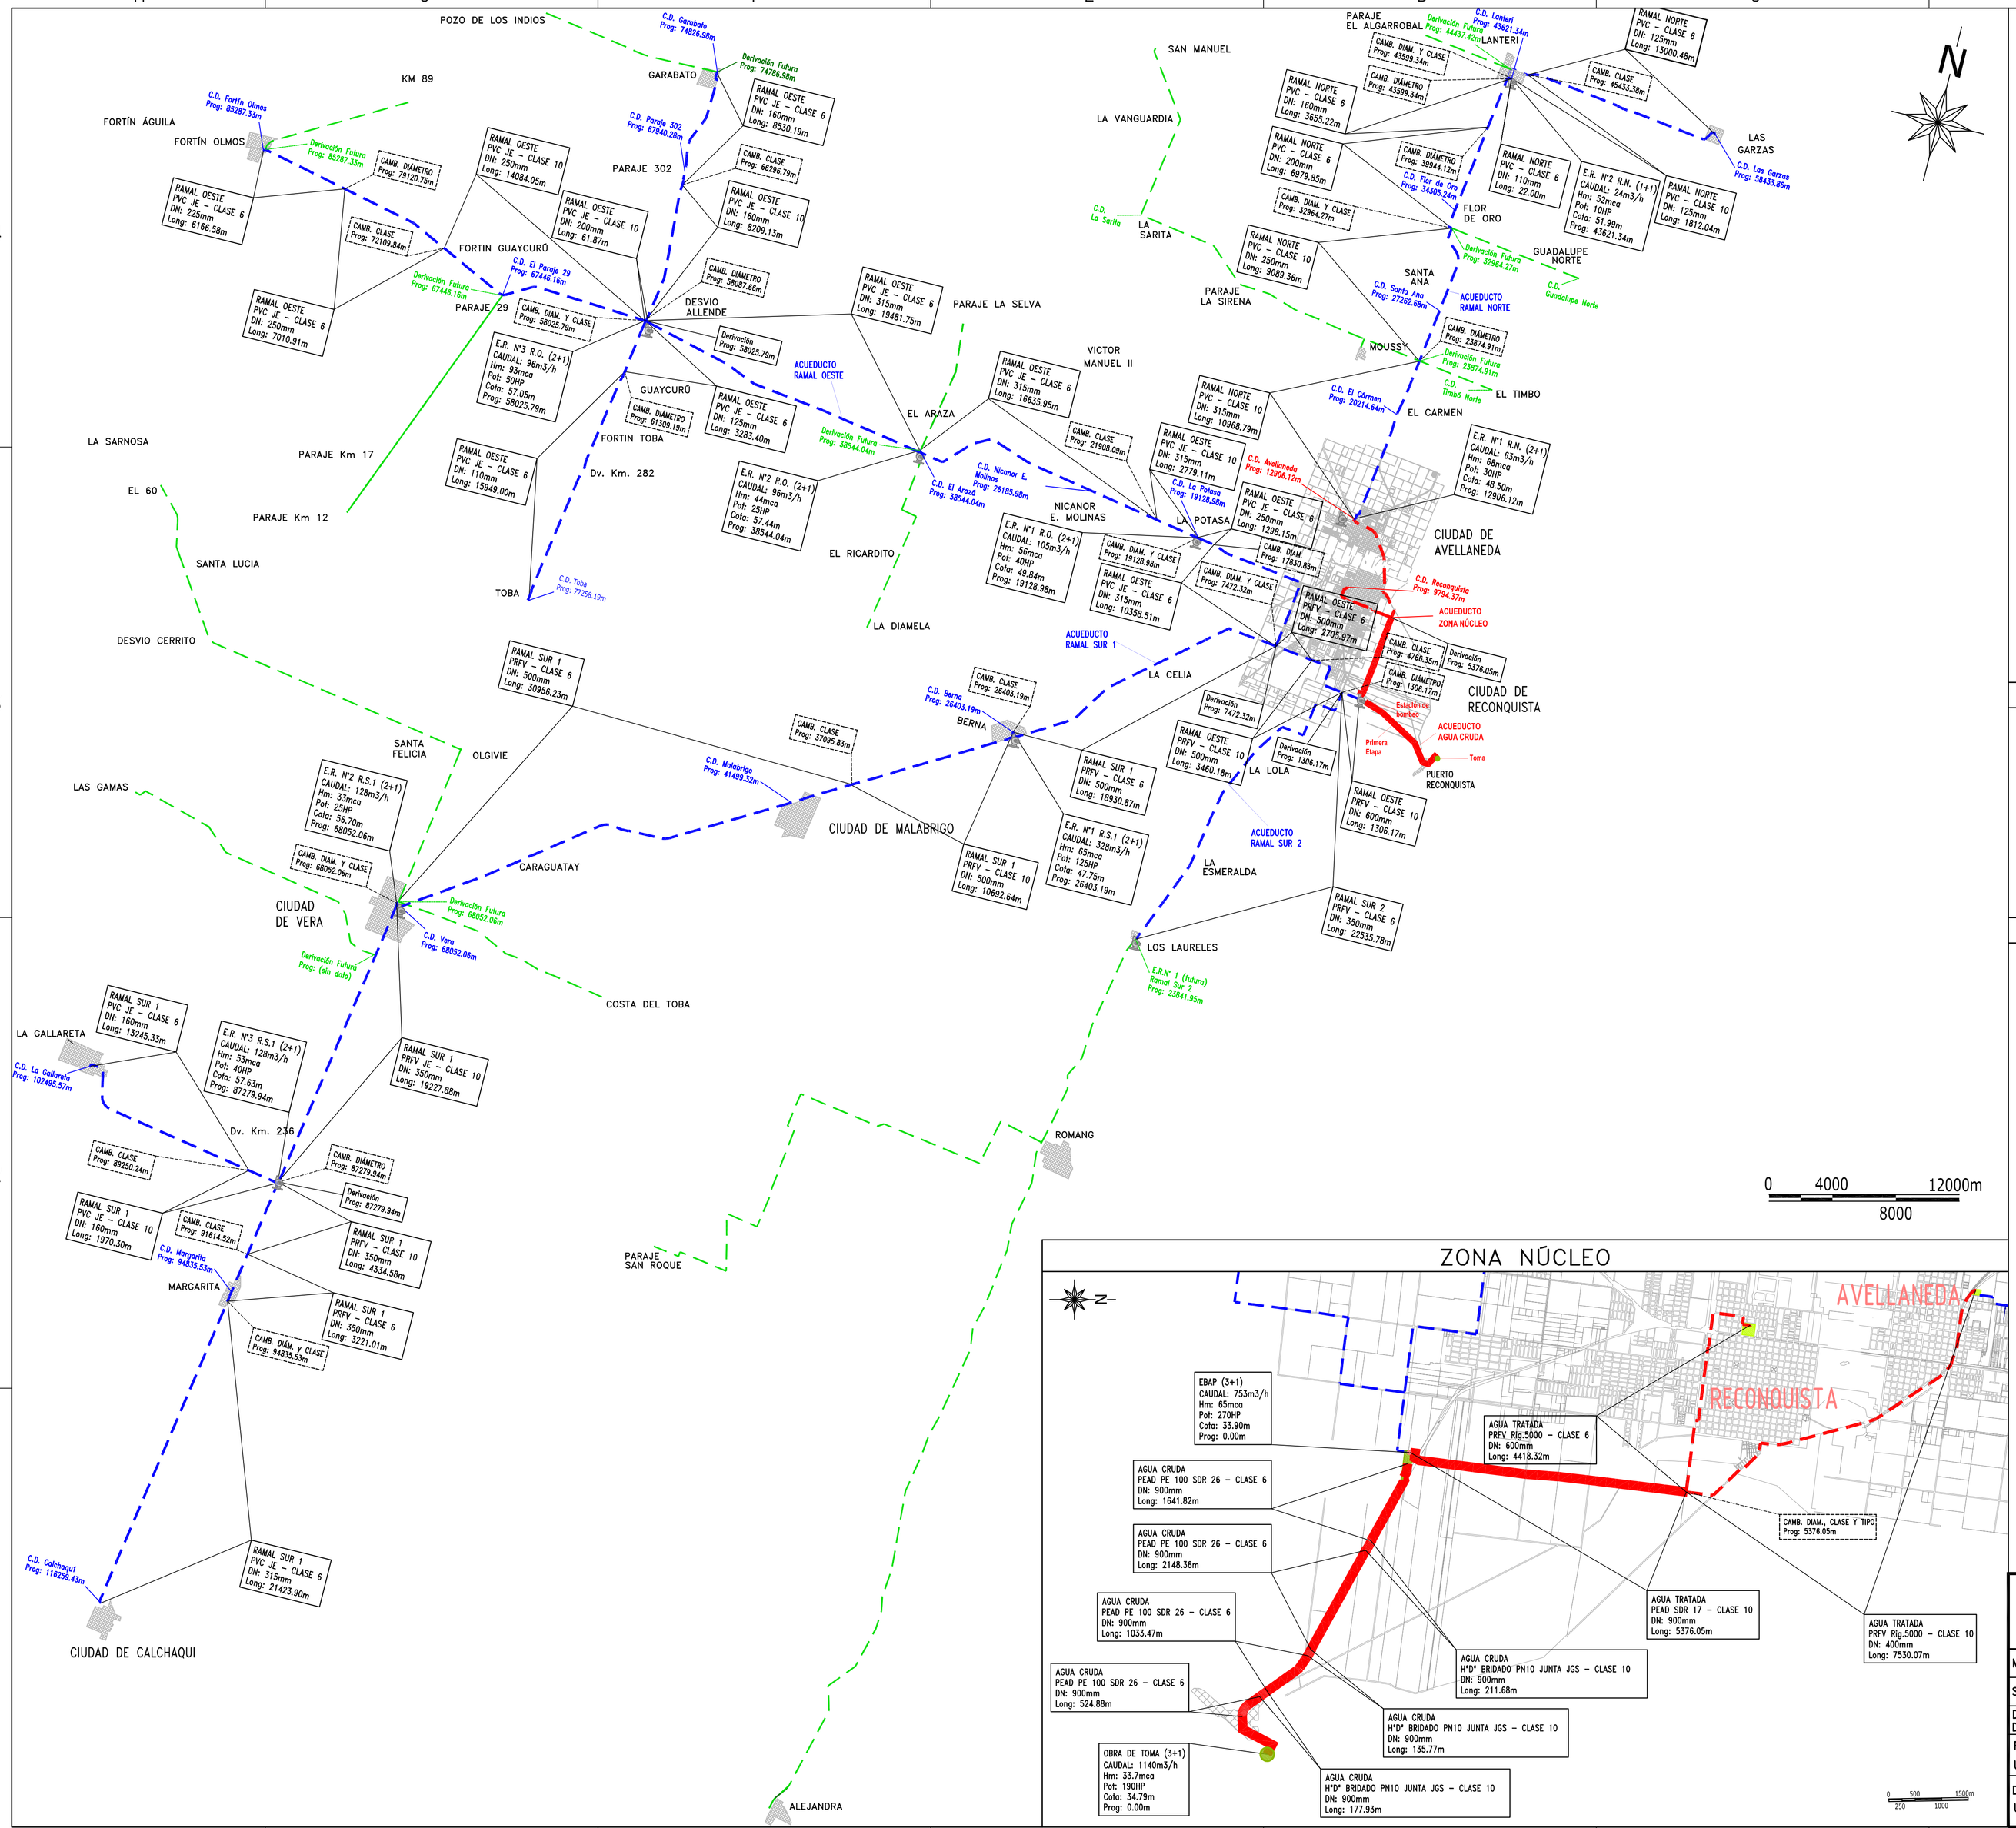

ZONA NÚCLEO

REFERENCIAS

- ACUEDUCTO TRONCAL ETAPA ACTUAL – OBRA A LICITAR
- ACUEDUCTO TRONCAL ETAPA FUTURA
- ACUEDUCTO DERIVACIONES FUTURAS
- ACUEDUCTO DERIVACIONES FUTURAS
- ESTACIONES DE BOMBEO

CROQUIS GENERAL DE UBICACIÓN

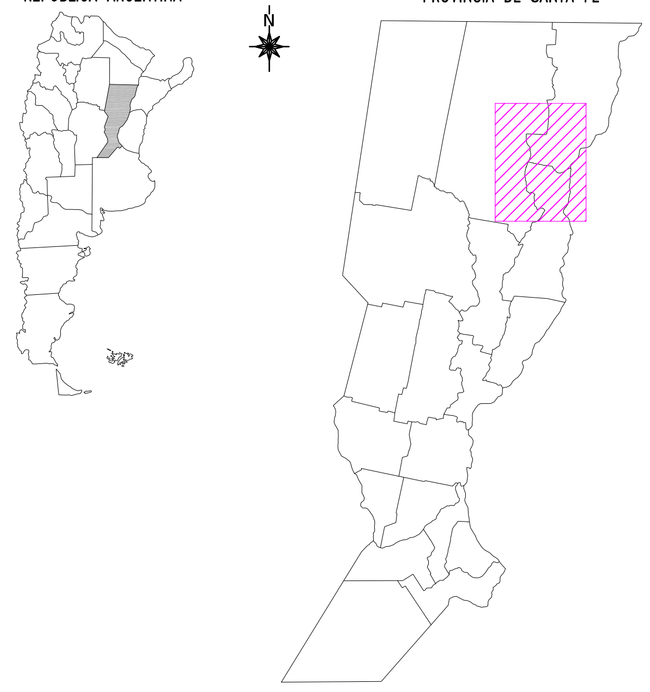

PROVINCIA DE SANTA FE
MINISTERIO DE AGUAS, SERVICIOS PÚBLICOS Y MEDIO AMBIENTE
SECRETARIA DE AGUAS

MINISTRO: ARQ. ANTONIO CIANCIO	ACUEDUCTO RECONQUISTA PRIMERA ETAPA PROVINCIA DE SANTA FE
SECRETARIO DE AGUAS: ING. HUGO ORSOLINI	DEPARTAMENTOS GENERAL OBLIGADO Y VERA
DIR. PROVINCIAL DE SISTEMAS DE PROVISIÓN DE AGUA: ING. DANIEL AVELLANEDA	
PROYECTO: UTN – Facultad Rergional Reconquista	PLANO DE ATRIBUCIONES
DIBUJO: UTN – Facultad Rergional Reconquista	FECHA: FEBRERO DE 2011 · ESCALA: 1:200000 · PG - AT - 01 · PLANO N° 01 - 002

Formato A1 (841x594)