


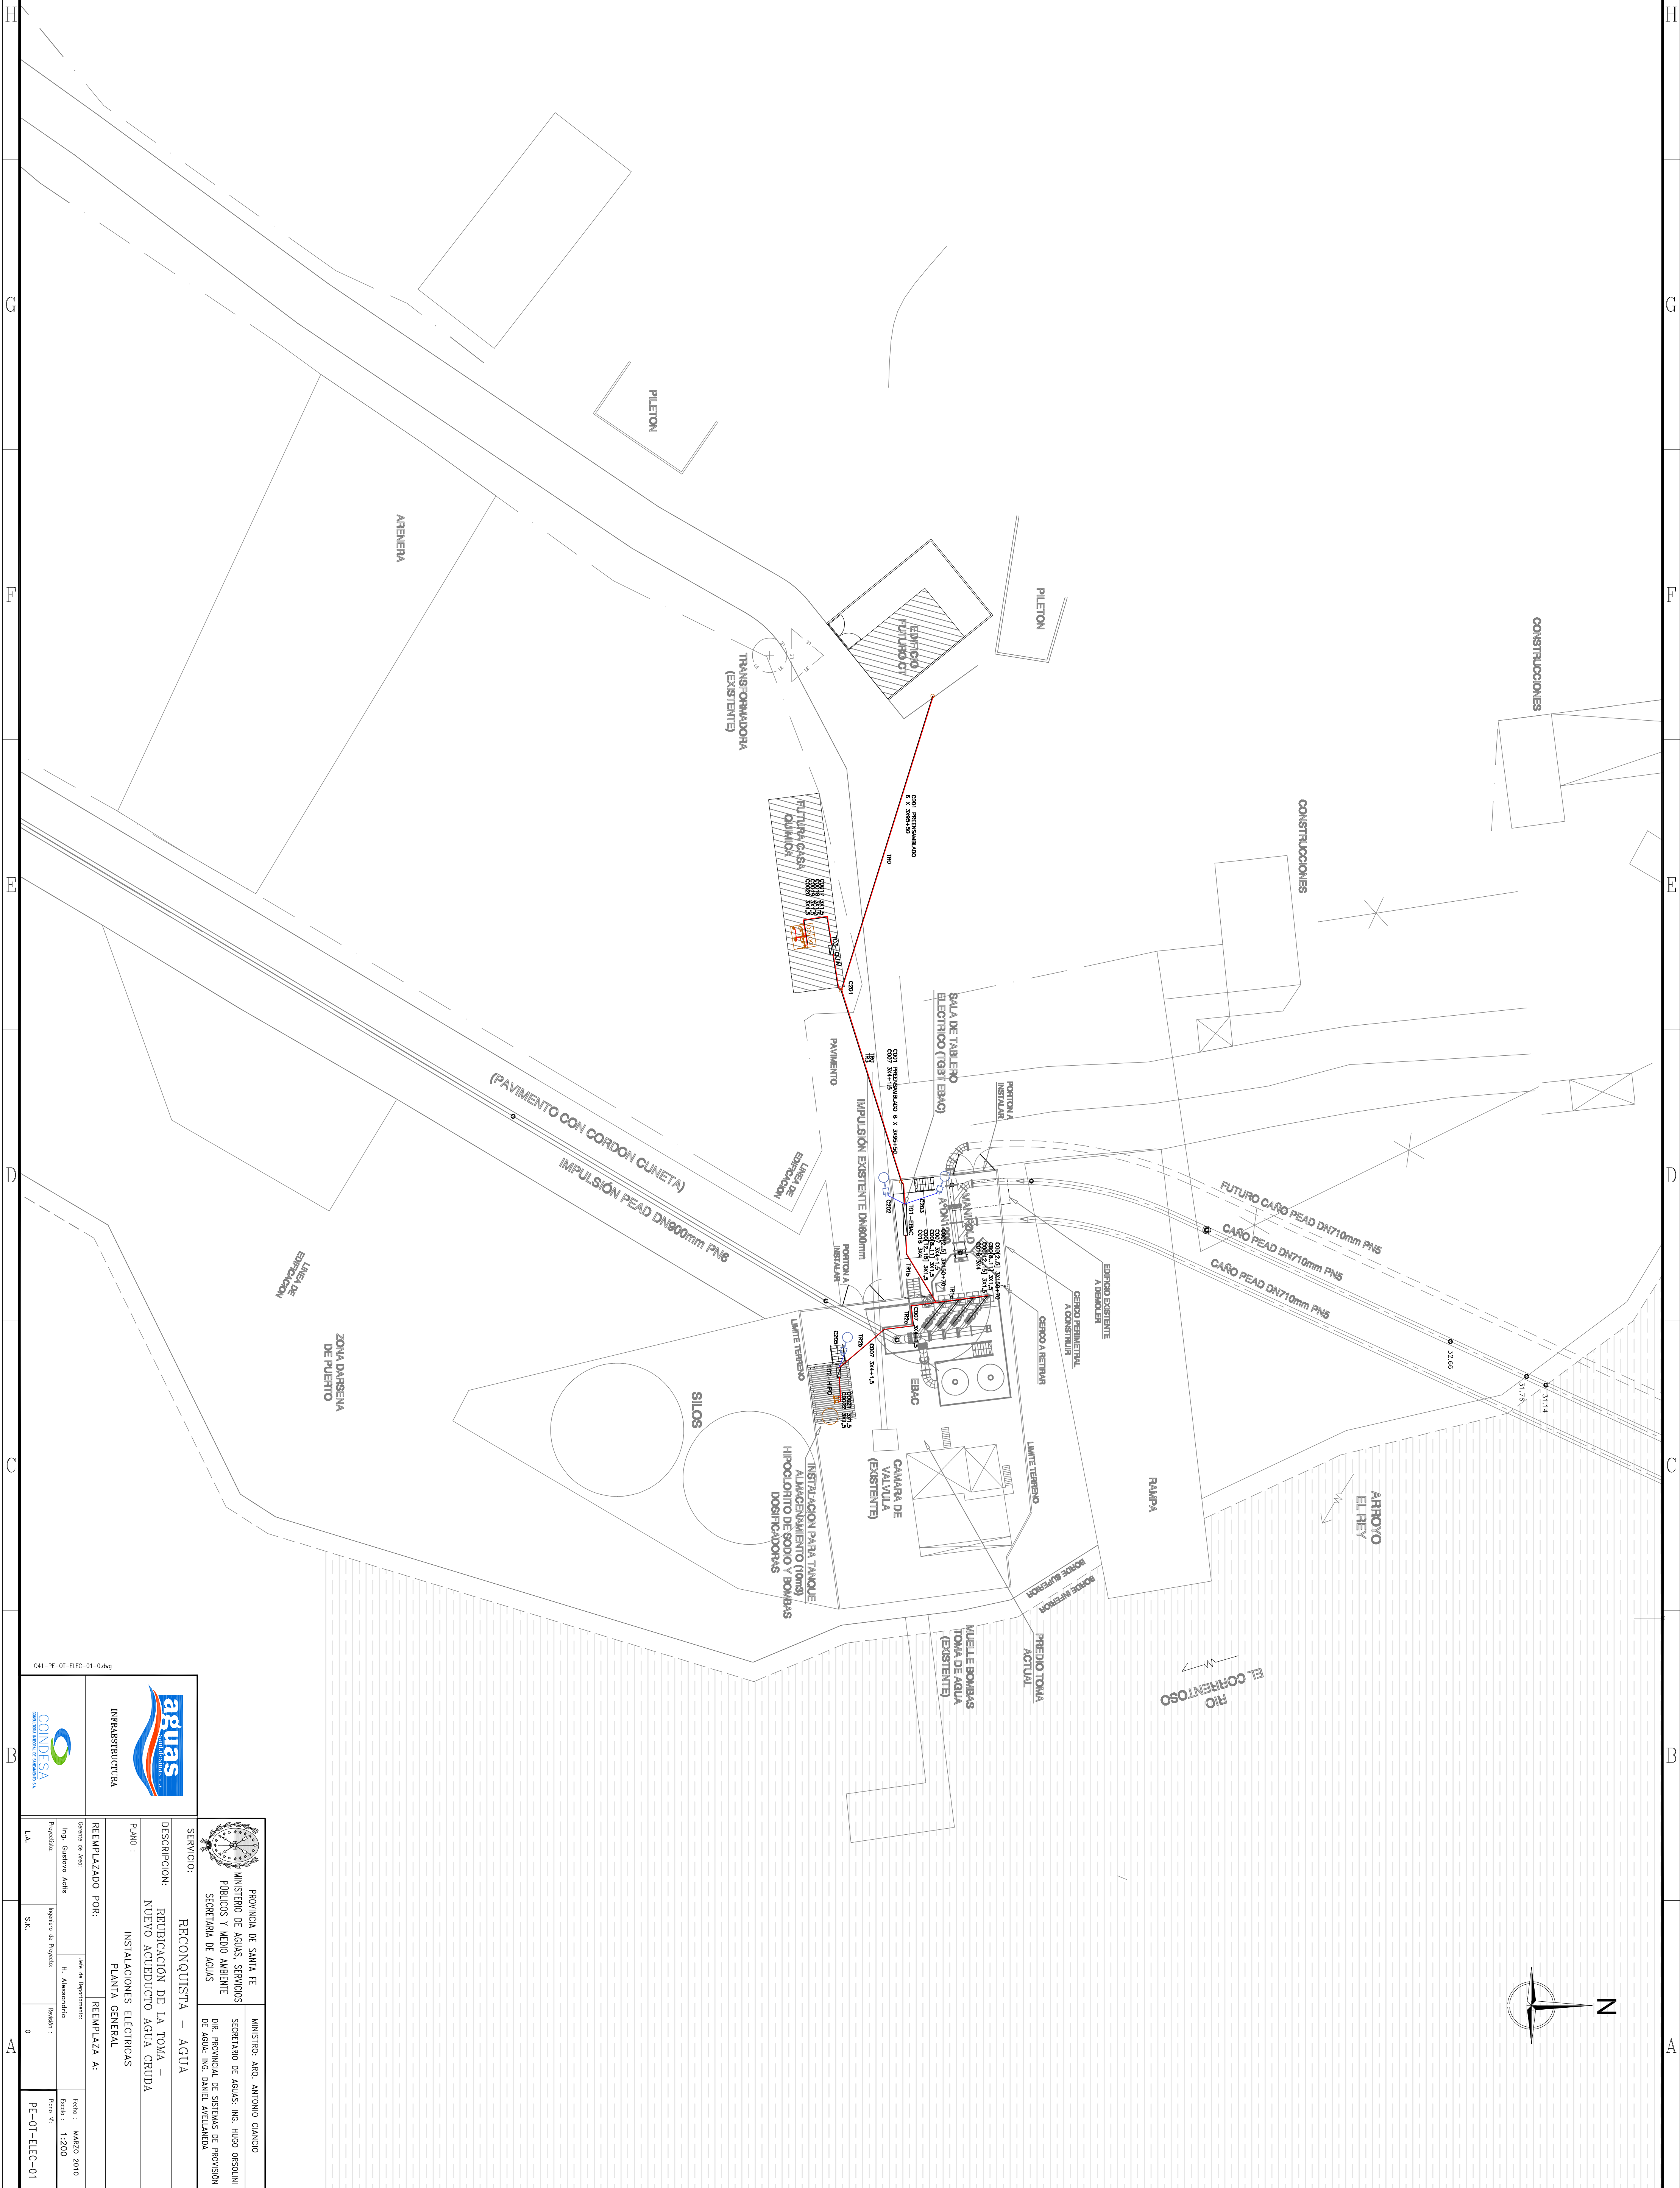

041-PE-OT-ELEC-01-0.dwg



INFRAESTRUCTURA



COMESA

		PROVINCIA DE SANTA FE MINISTERIO DE AGUAS, SERVICIOS PUBLICOS Y MEDIO AMBIENTE SECRETARIA DE AGUAS		MINISTRO: ARO. ANTONIO GARCIA	
SERVICIO:		RECONQUISTA – AGUA			
DESCRIPCION:		REDUBICACION DE LA TOMA – NUEVO ACUEDUCTO AGUA CRUDA			
PLANOS :		INSTALACIONES ELECTRICAS			
REEMPLAZADO POR:		REEMPLAZA A:			
Gerente de Area:		Jefe de Departamento:		Fecha :	
Ing. Gustavo Adria		H. Asensio		MARZO 2010	
Proyecto:		Revisión :		Escala :	
S.K.		0		1:200	
				Paso IT:	
				PE-01-ELEC-01	