
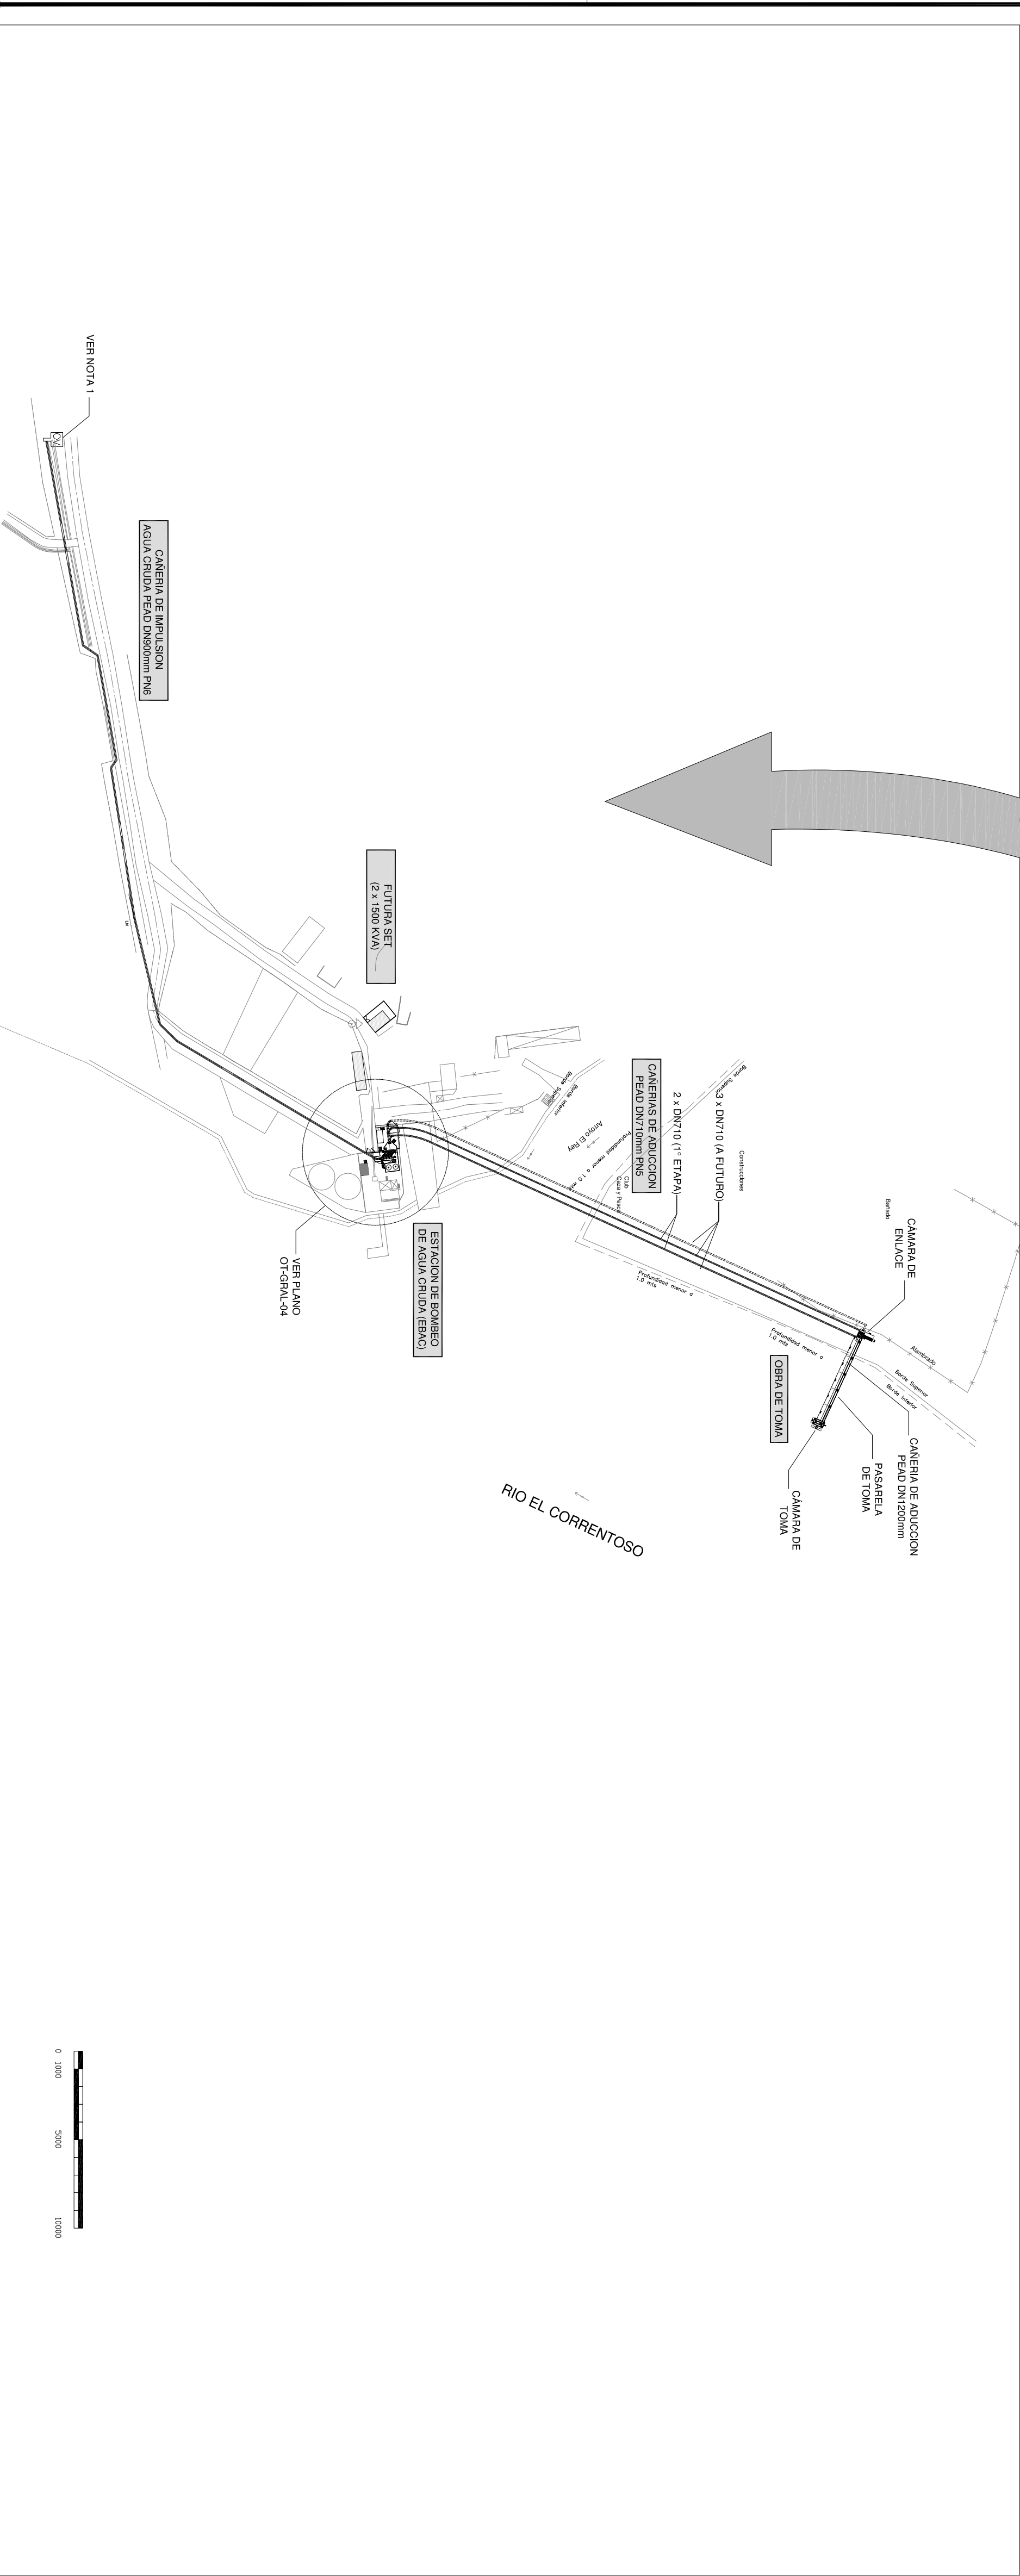
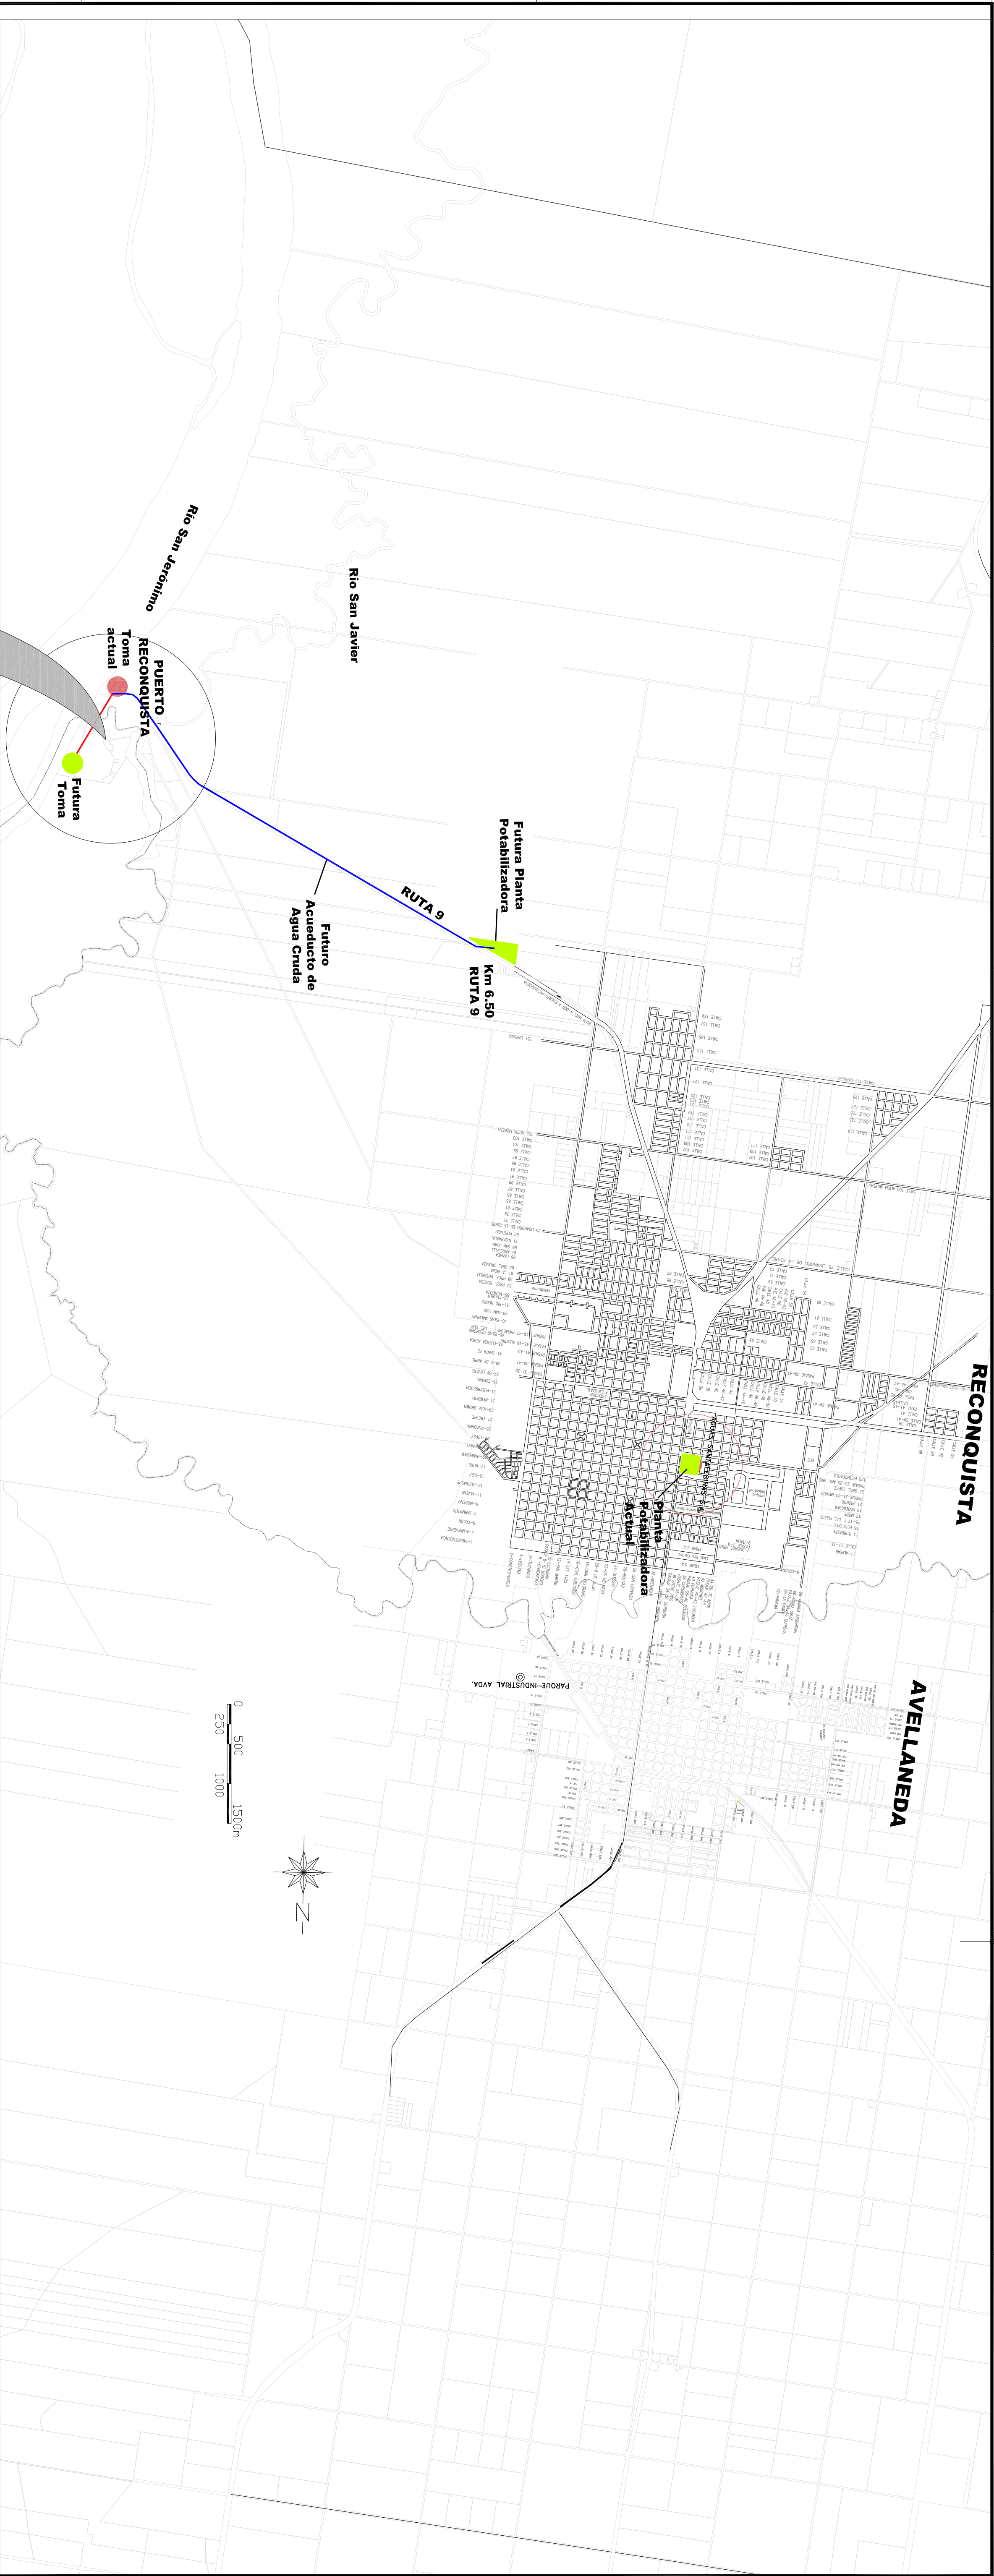


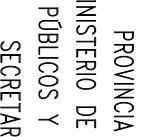

NOTA:

1 - Contorno en plano AC-1-1-01 (Presor 0.00) incluido en el proyecto
Sistema Acueducto Nivelada 2"

			
INFRASTRUCTURA		CONDESA	
			
SERVICIO: RECONQUISTA - AGUA		MINISTRO: ABO. ANTONIO GARCIA	
DESCRIPCION: REUBICACION DE LA TOMA - NUEVO ACUEDUCTO DE AGUA CRUDA		SECRETARIO DE AGUAS: ING. RUBEN ORSOLINI	
PLAN: UBICACION GENERAL Y DETALLADA DE LAS OBRAS		DIRECCION PROVINCIAL DE SISTEMAS DE PROVISION DE AGUA: ING. DANIEL AVELLANEDA	
REEMPLAZADO POR:		REEMPLAZA A:	
Gerente de Area: Ing. Gustavo Adria		Jefe de Departamento: H. Azevedo	
Proyectista: S.K.		Revisor: 0	
		Fecha: OCTUBRE 2009	
		Tipo: INDICADAS	
		PE-01-BRAL-01	