
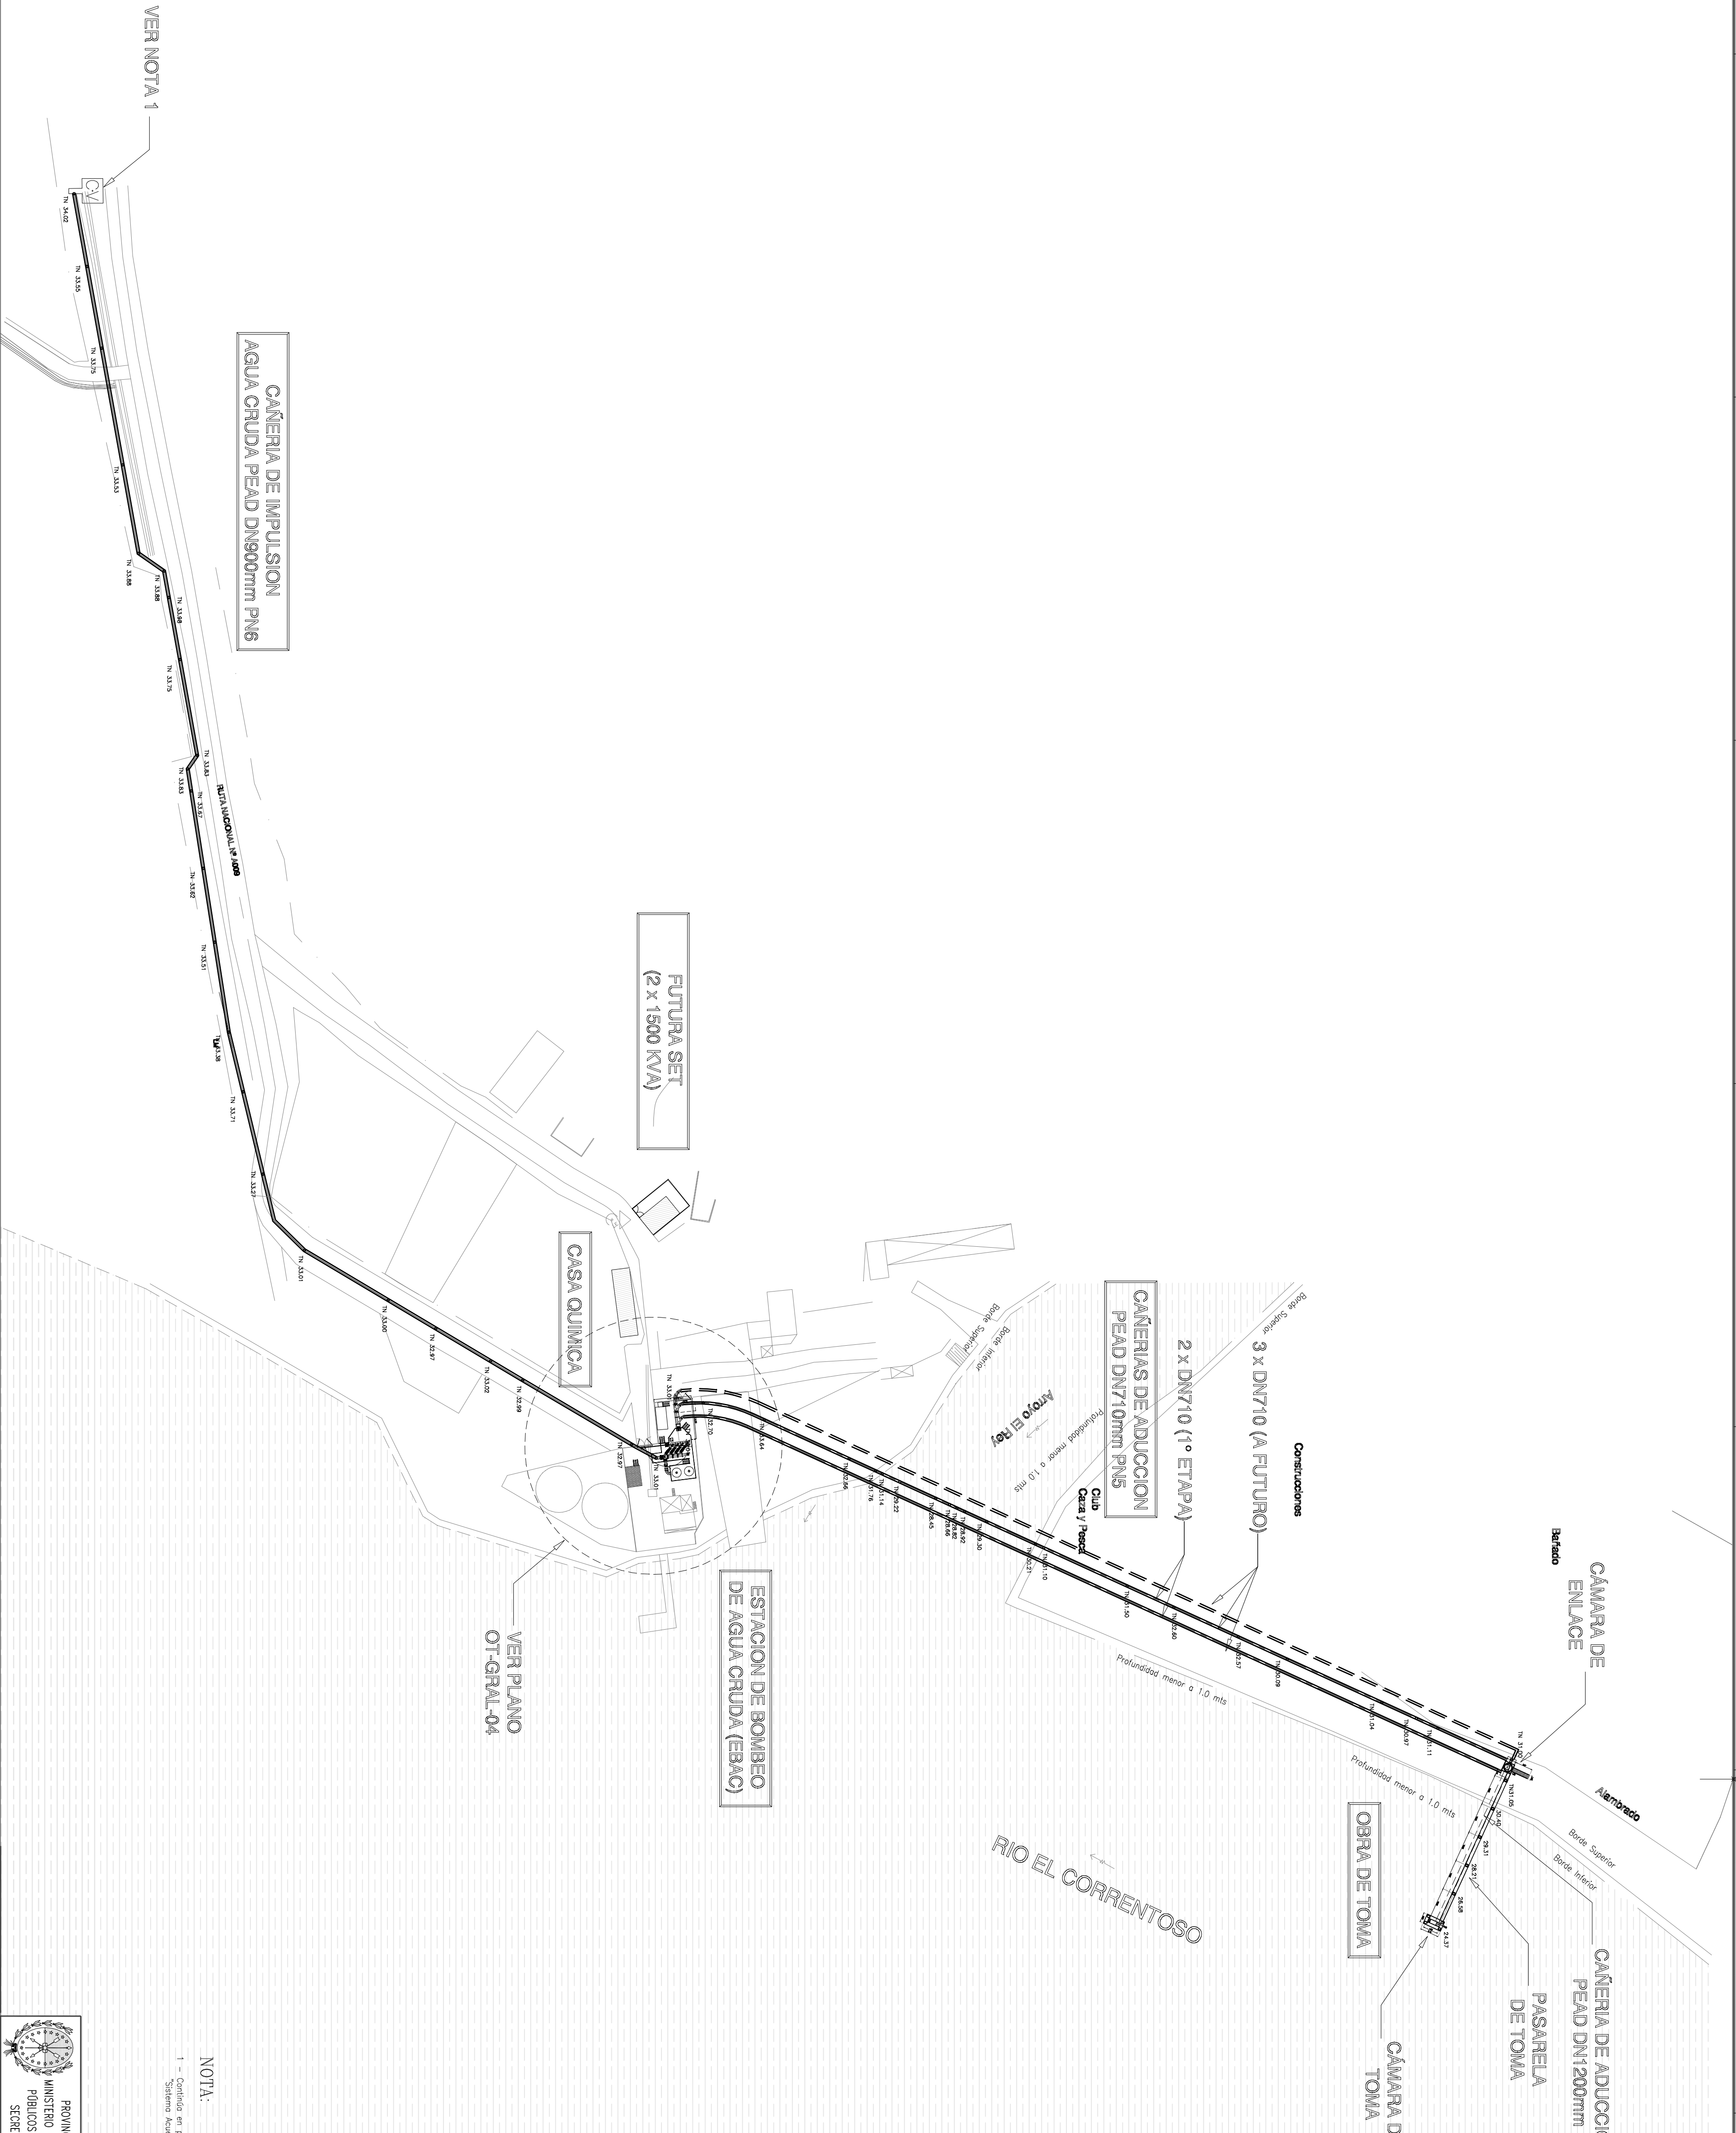


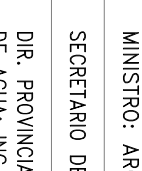

NOTA:
1 - Contorno en plano AC-1-1-01 (Proy. 0.00) incluido en el proyecto
Sistema Acueducto Noreste 2°

 INFRAESTRUCTURA		 COMINESA COMUNIDAD DE EMPRESAS	
			
SERVICIO: RECONQUISTA - AGUA		MINISTRO: ARO. ANTONIO GARCIO	
DESCRIPCION: REUBRICACION DE LA TOMA - NUEVO ACUEDUCTO AGUA CRUDA		SECRETARIO DE AGUAS: ING. RUIZO ORSOLINI	
PIANO : IMPLANTACION GENERAL DE LAS OBRAS		DIRECCION PROVINCIAL DE SISTEMAS DE PROVISION DE AGUA: ING. DANIEL AVILA/INEMIA	
REEMPLAZADO POR:		REEMPLAZA A:	
Gerente de Area: Ing. Gustavo Adria Proyecto:	Jefe de Departamento: H. Alembrado Ingente de Proyecto:	Fecha : OCTUBRE 2009 Escala SIN ESCALA Piso 0	Fecha : OCTUBRE 2009 Escala SIN ESCALA Piso 0
L.A.	S.K.	0	PE-OT-GBAL-02