


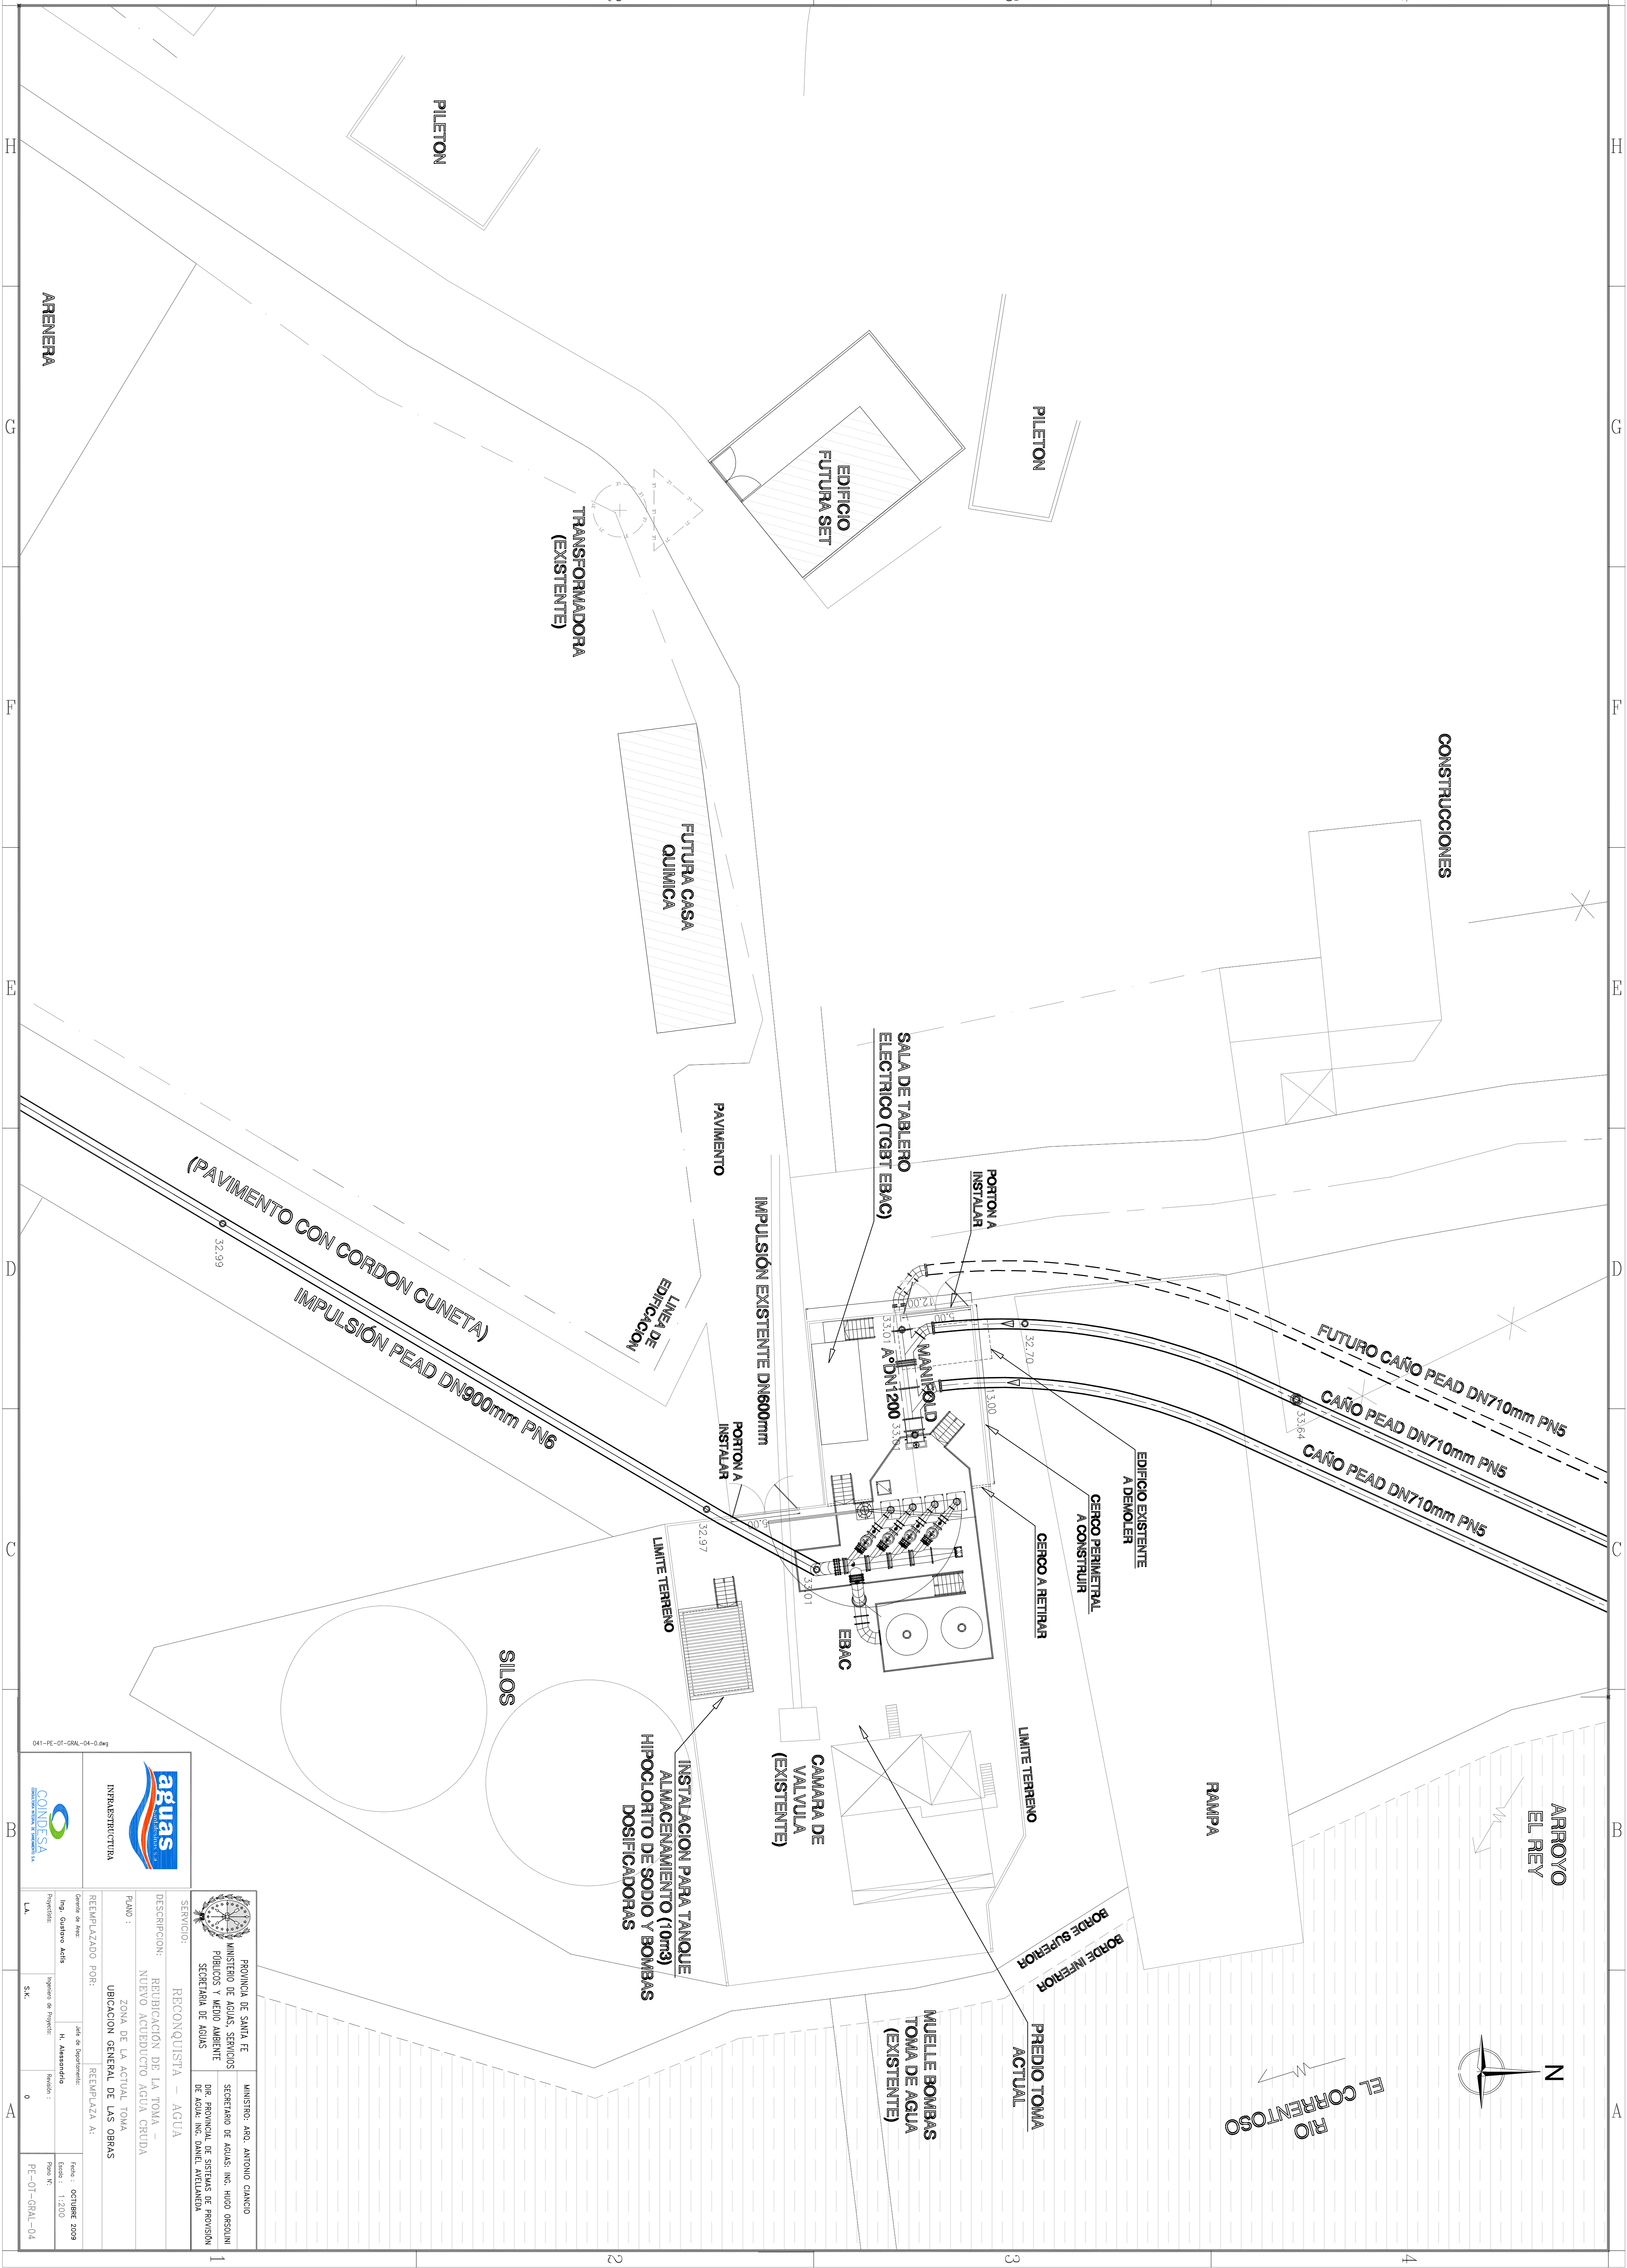



INFRAESTRUCTURA



COMINSA
CONSTRUCCIONES Y SERVICIOS

PROVINCIA DE SANTA FE MINISTERIO DE AGUAS, SERVICIOS PUBLICOS Y MEDIO AMBIENTE SECRETARIA DE AGUAS		MINISTRO: ABO. ANTONIO CANOIO SECRETARIO DE AGUAS: ING. RUBEN OSORIO DIR. PROVINCIAL DE SISTEMAS DE PROVISION DE AGUA: ING. DANIEL ARELLANO	
SERVICIO: RECONQUISTA – AGUA			
DESCRIPCION: REUBRICACION DE LA TOMA – NUOVO ACUEDUCTO AGUA CRUDA			
PLAN: ZONA DE LA ACTUAL TOMA UBICACION GENERAL DE LAS OBRAS			
REEMPLAZADO POR:		REEMPLAZA A:	
Gerente de Area: Ing. Gustavo Adria	Jefe de Departamento: H. Arellano	Fecha: OCTUBRE 2009 Escala: 1:200 Papel: N° PE-01-GBAL-04	
Proyecto:	Ingente de Proyecto:	Fecha:	
L.A.	S.K.	0	

041-PE-01-GBAL-04-0.dwg