


PERFIL 5


PROGRESIVA 0+50 Y 0+175m

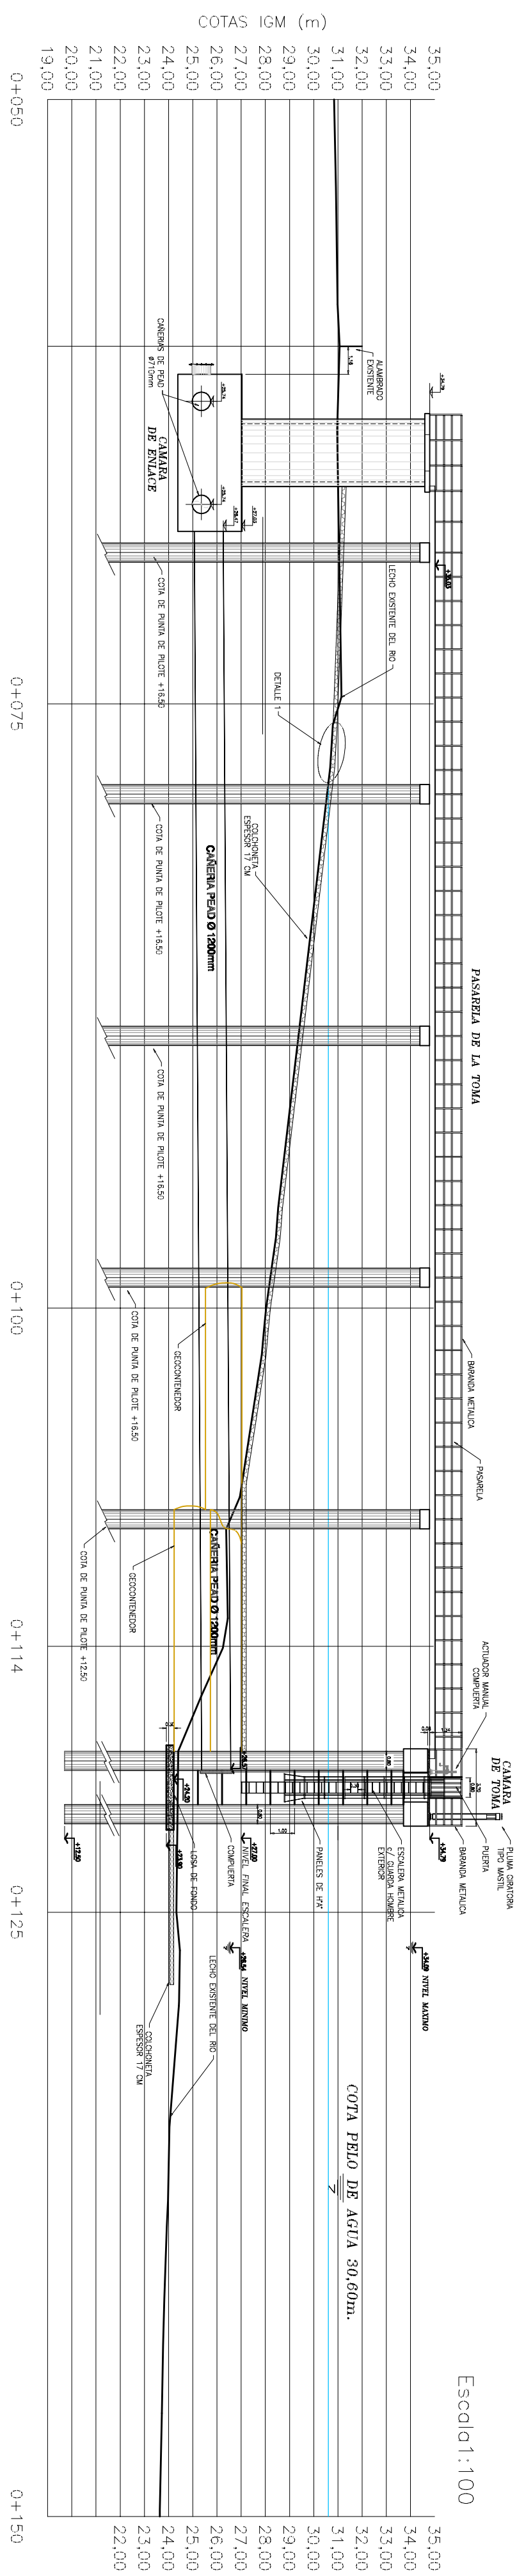

Causa Terreno	Progresivas
30,84	
30,84	0+000,00
	0+008,53
31,06	0+014,79
	0+018,53
	0+028,53
28,03	0+038,53
	0+031,25
	0+048,53
	0+053,79
	0+058,53
	0+060,73
24,32	0+064,75
23,64	0+089,99


PLANTA CAMARA-PASARELA-CARCAMO

Escala 1:200

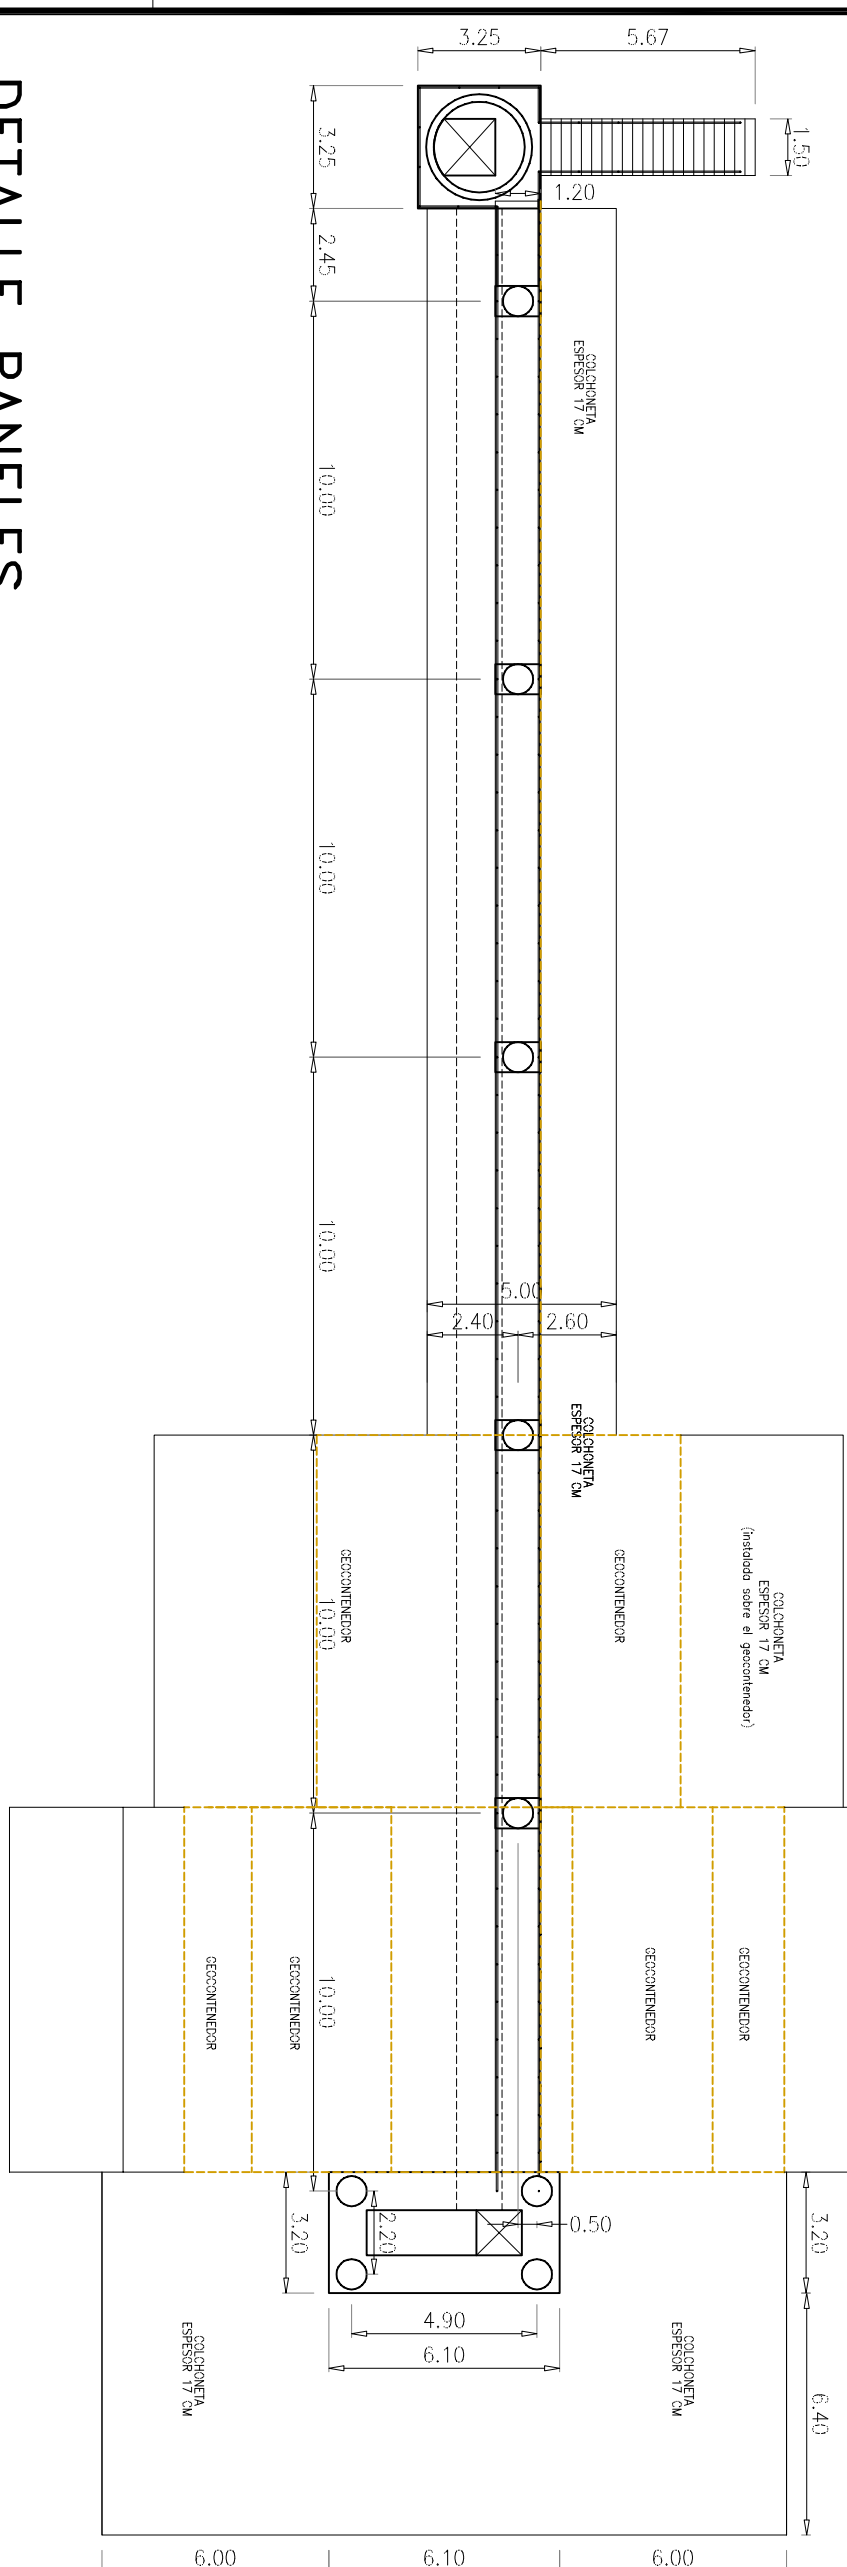


DETALLE PANELES

Escala 1:75

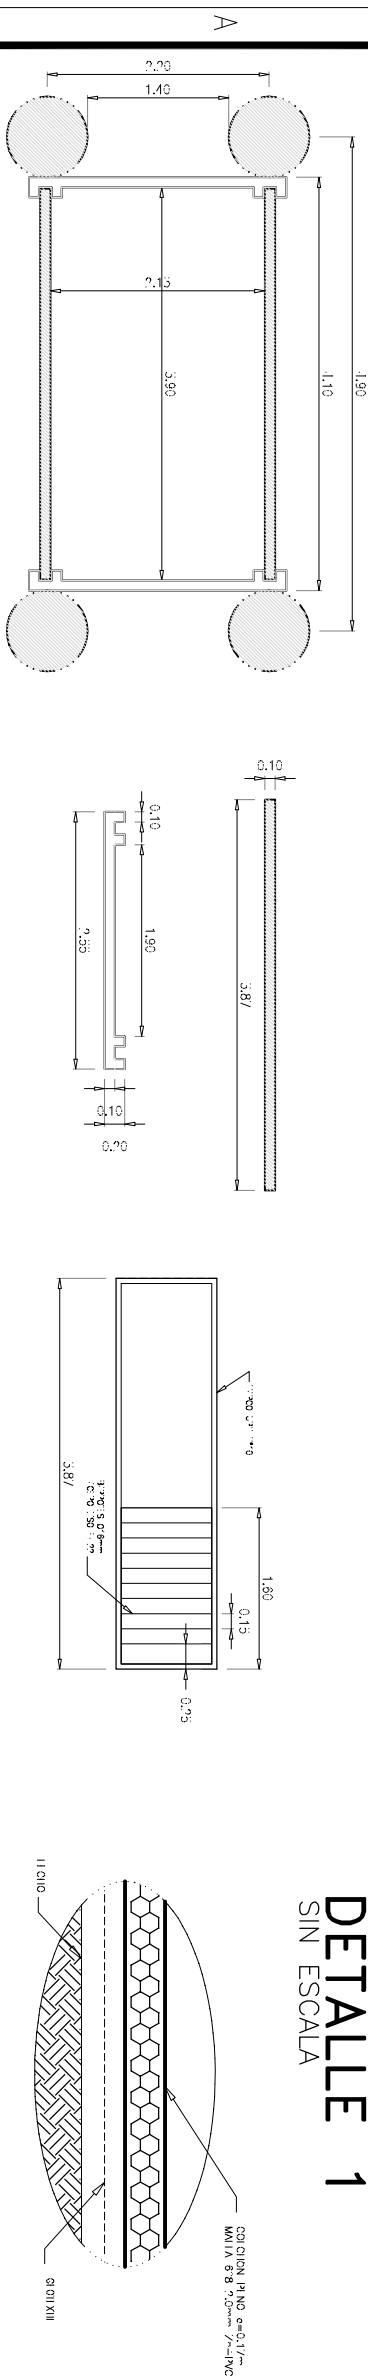



CARCAMO DE TOMA Planta plataforma

Escala 1:50

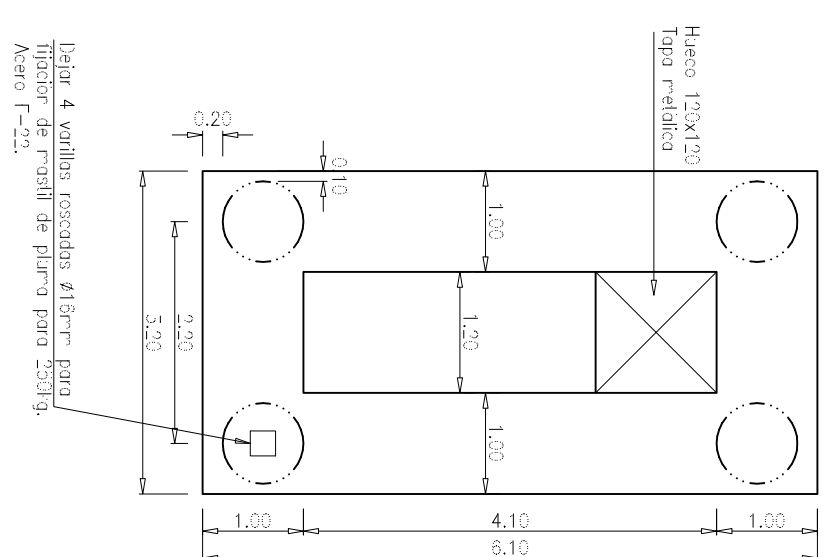


PASARELA
Corte Transversal

Escala 1:20

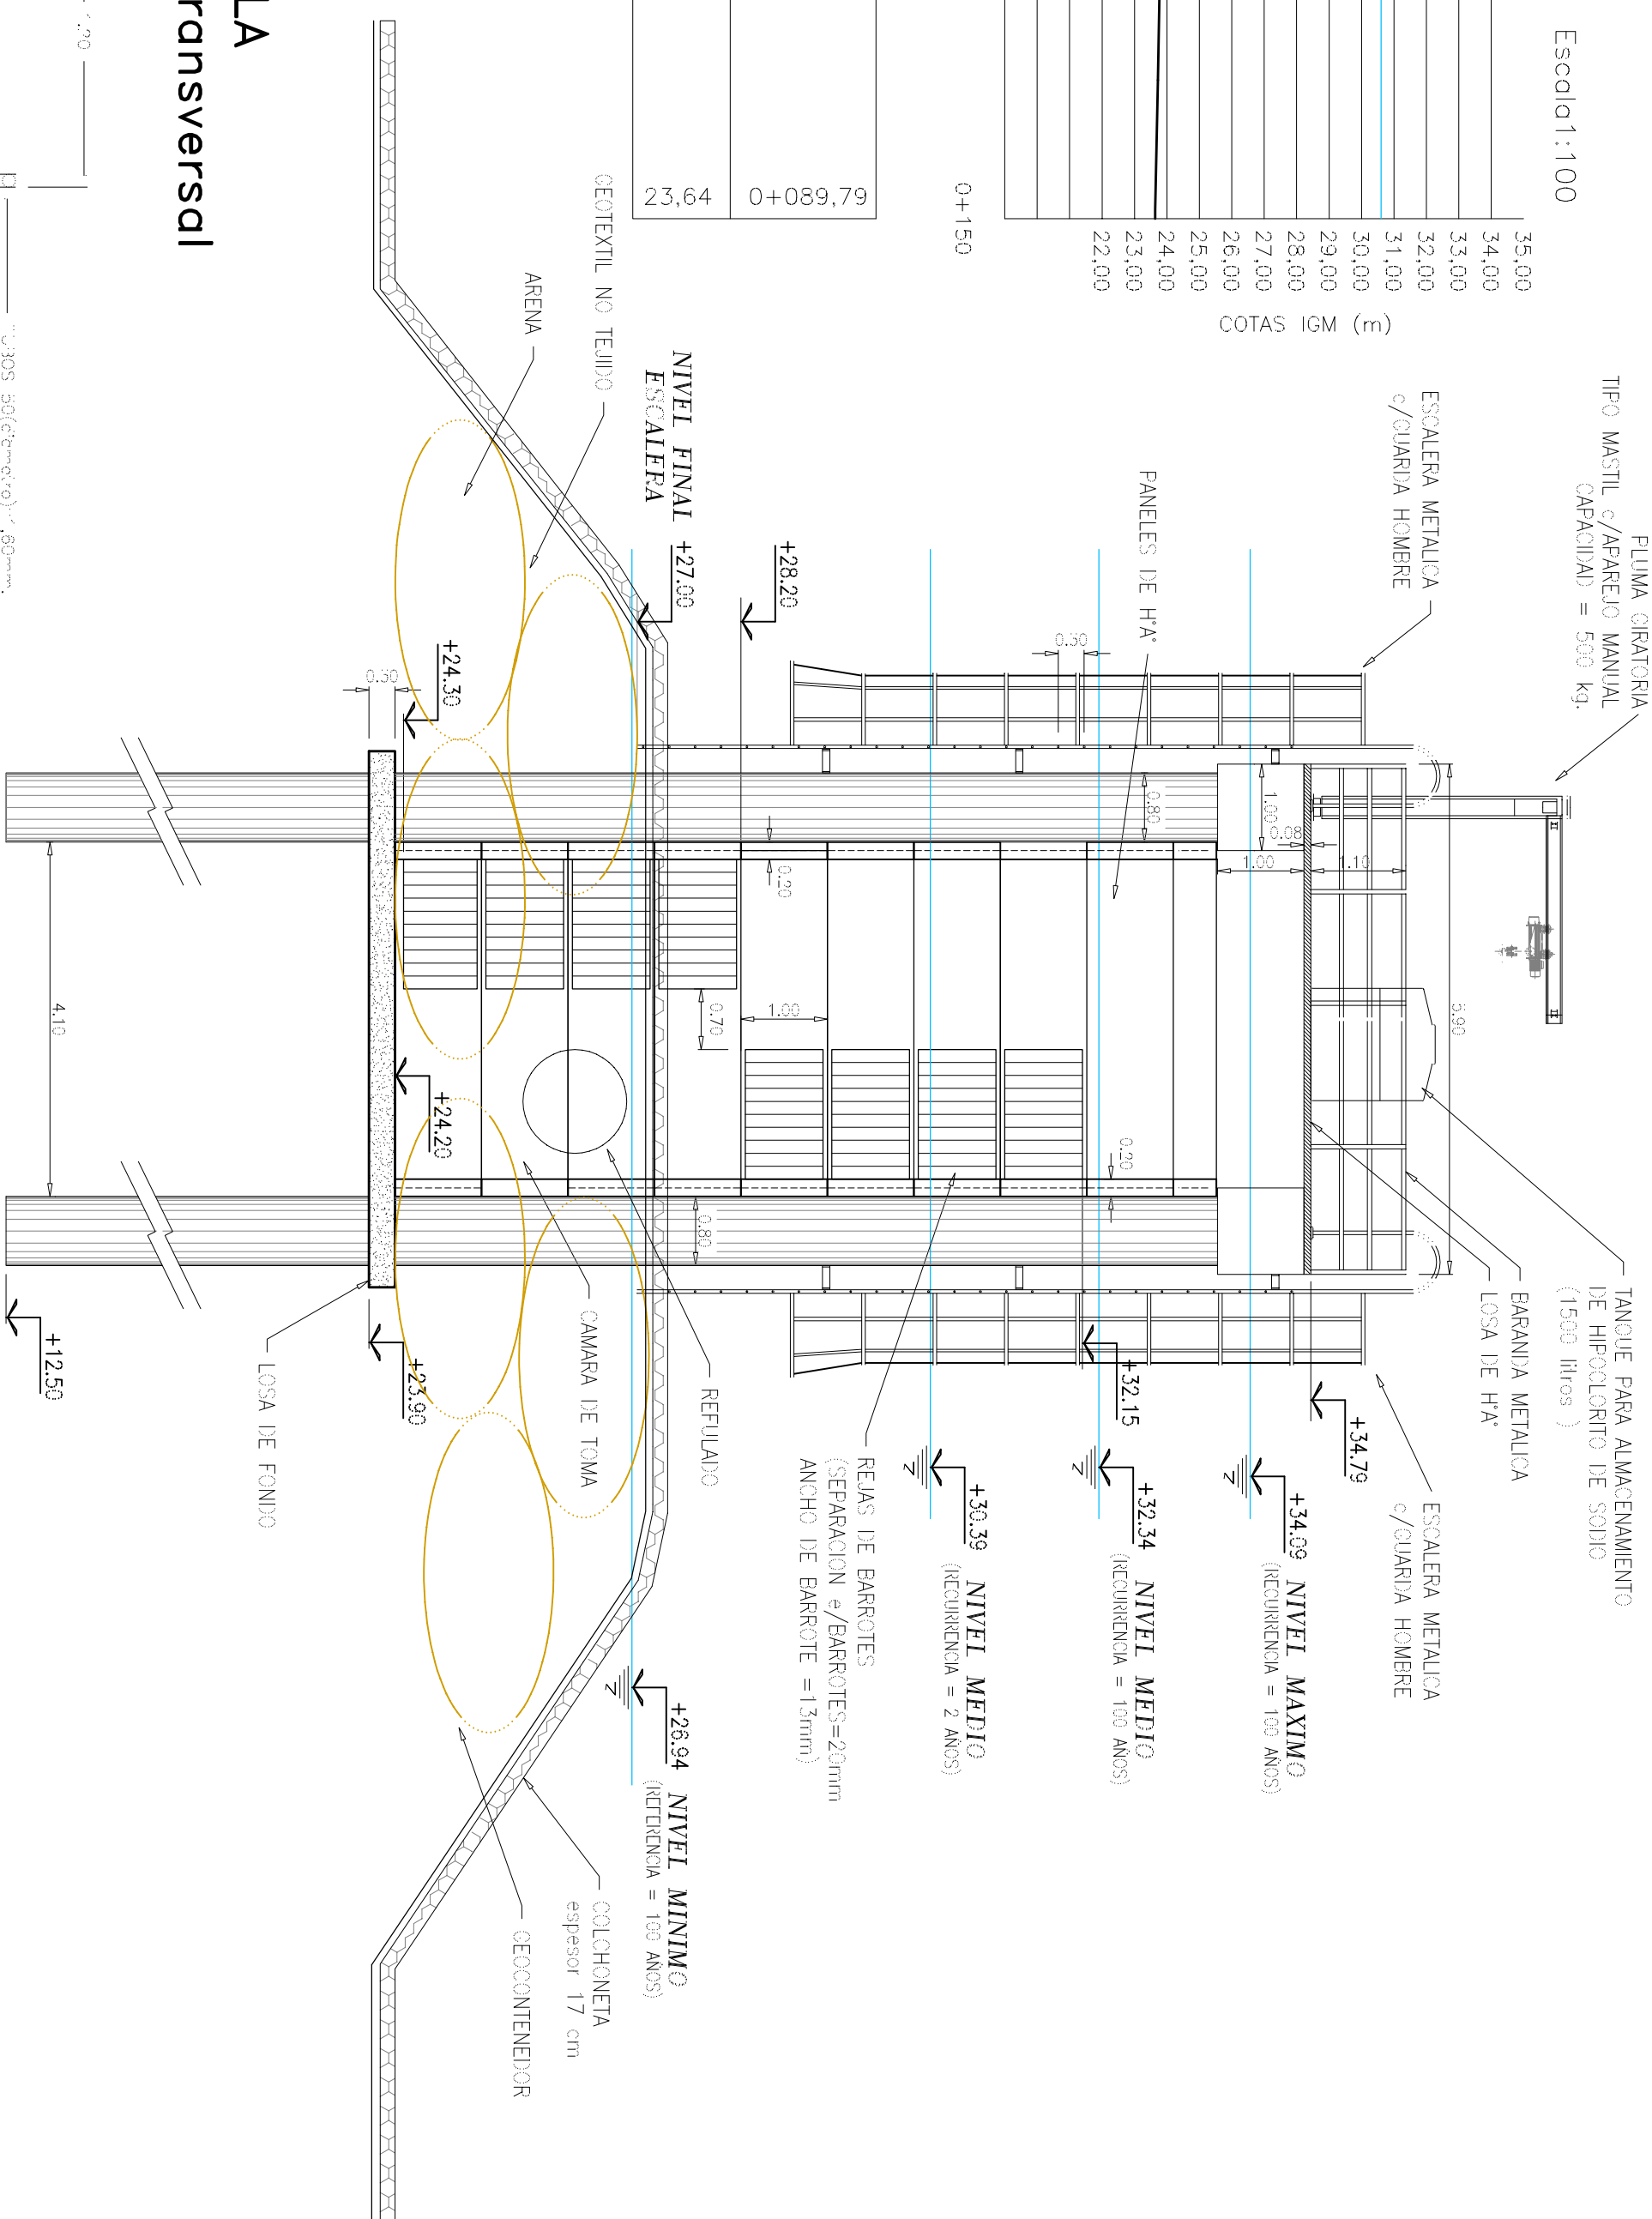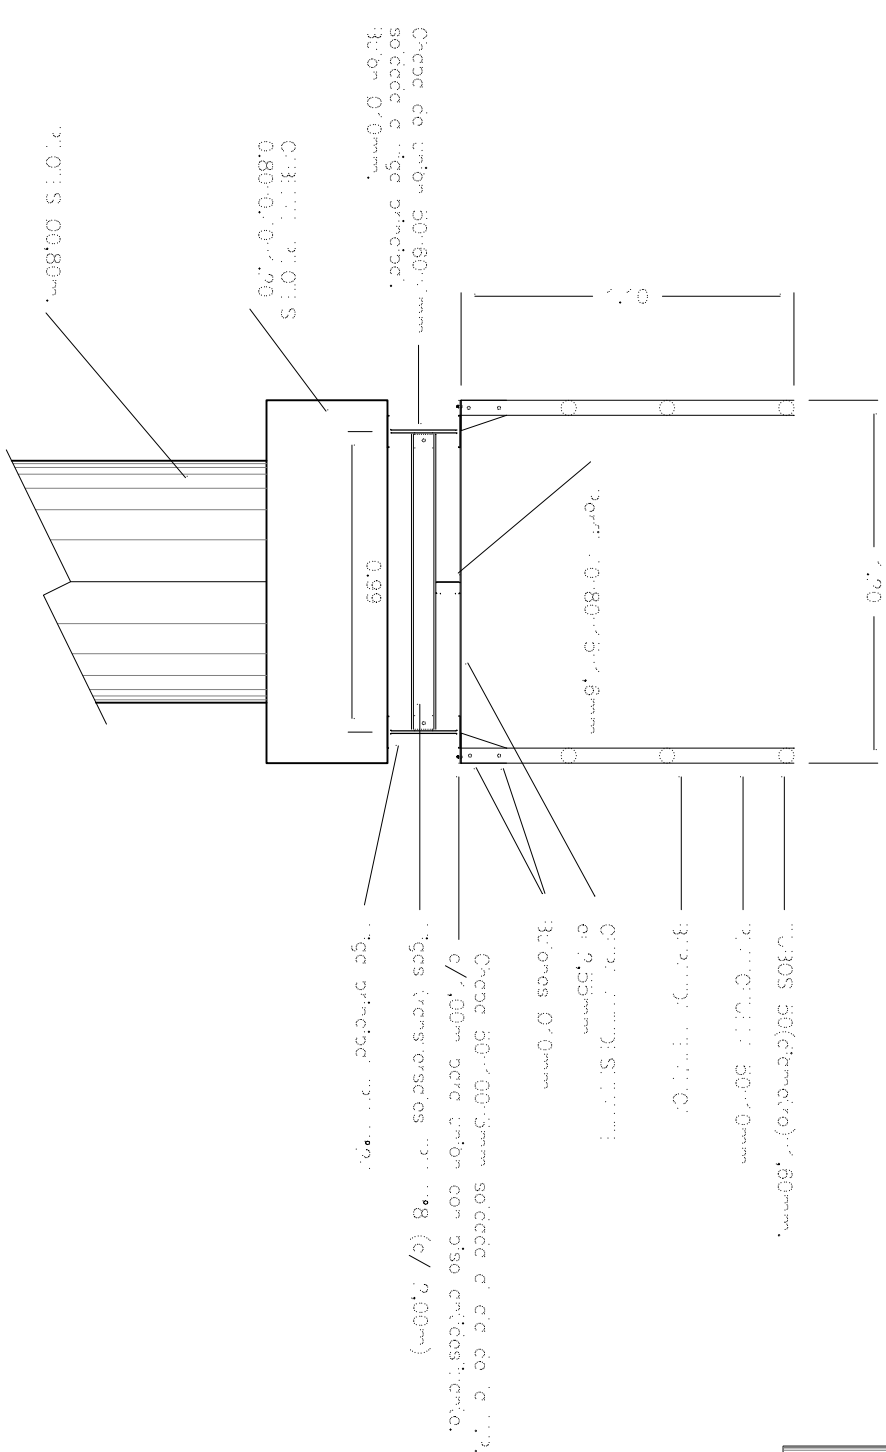

VISTA

Escala 1:75

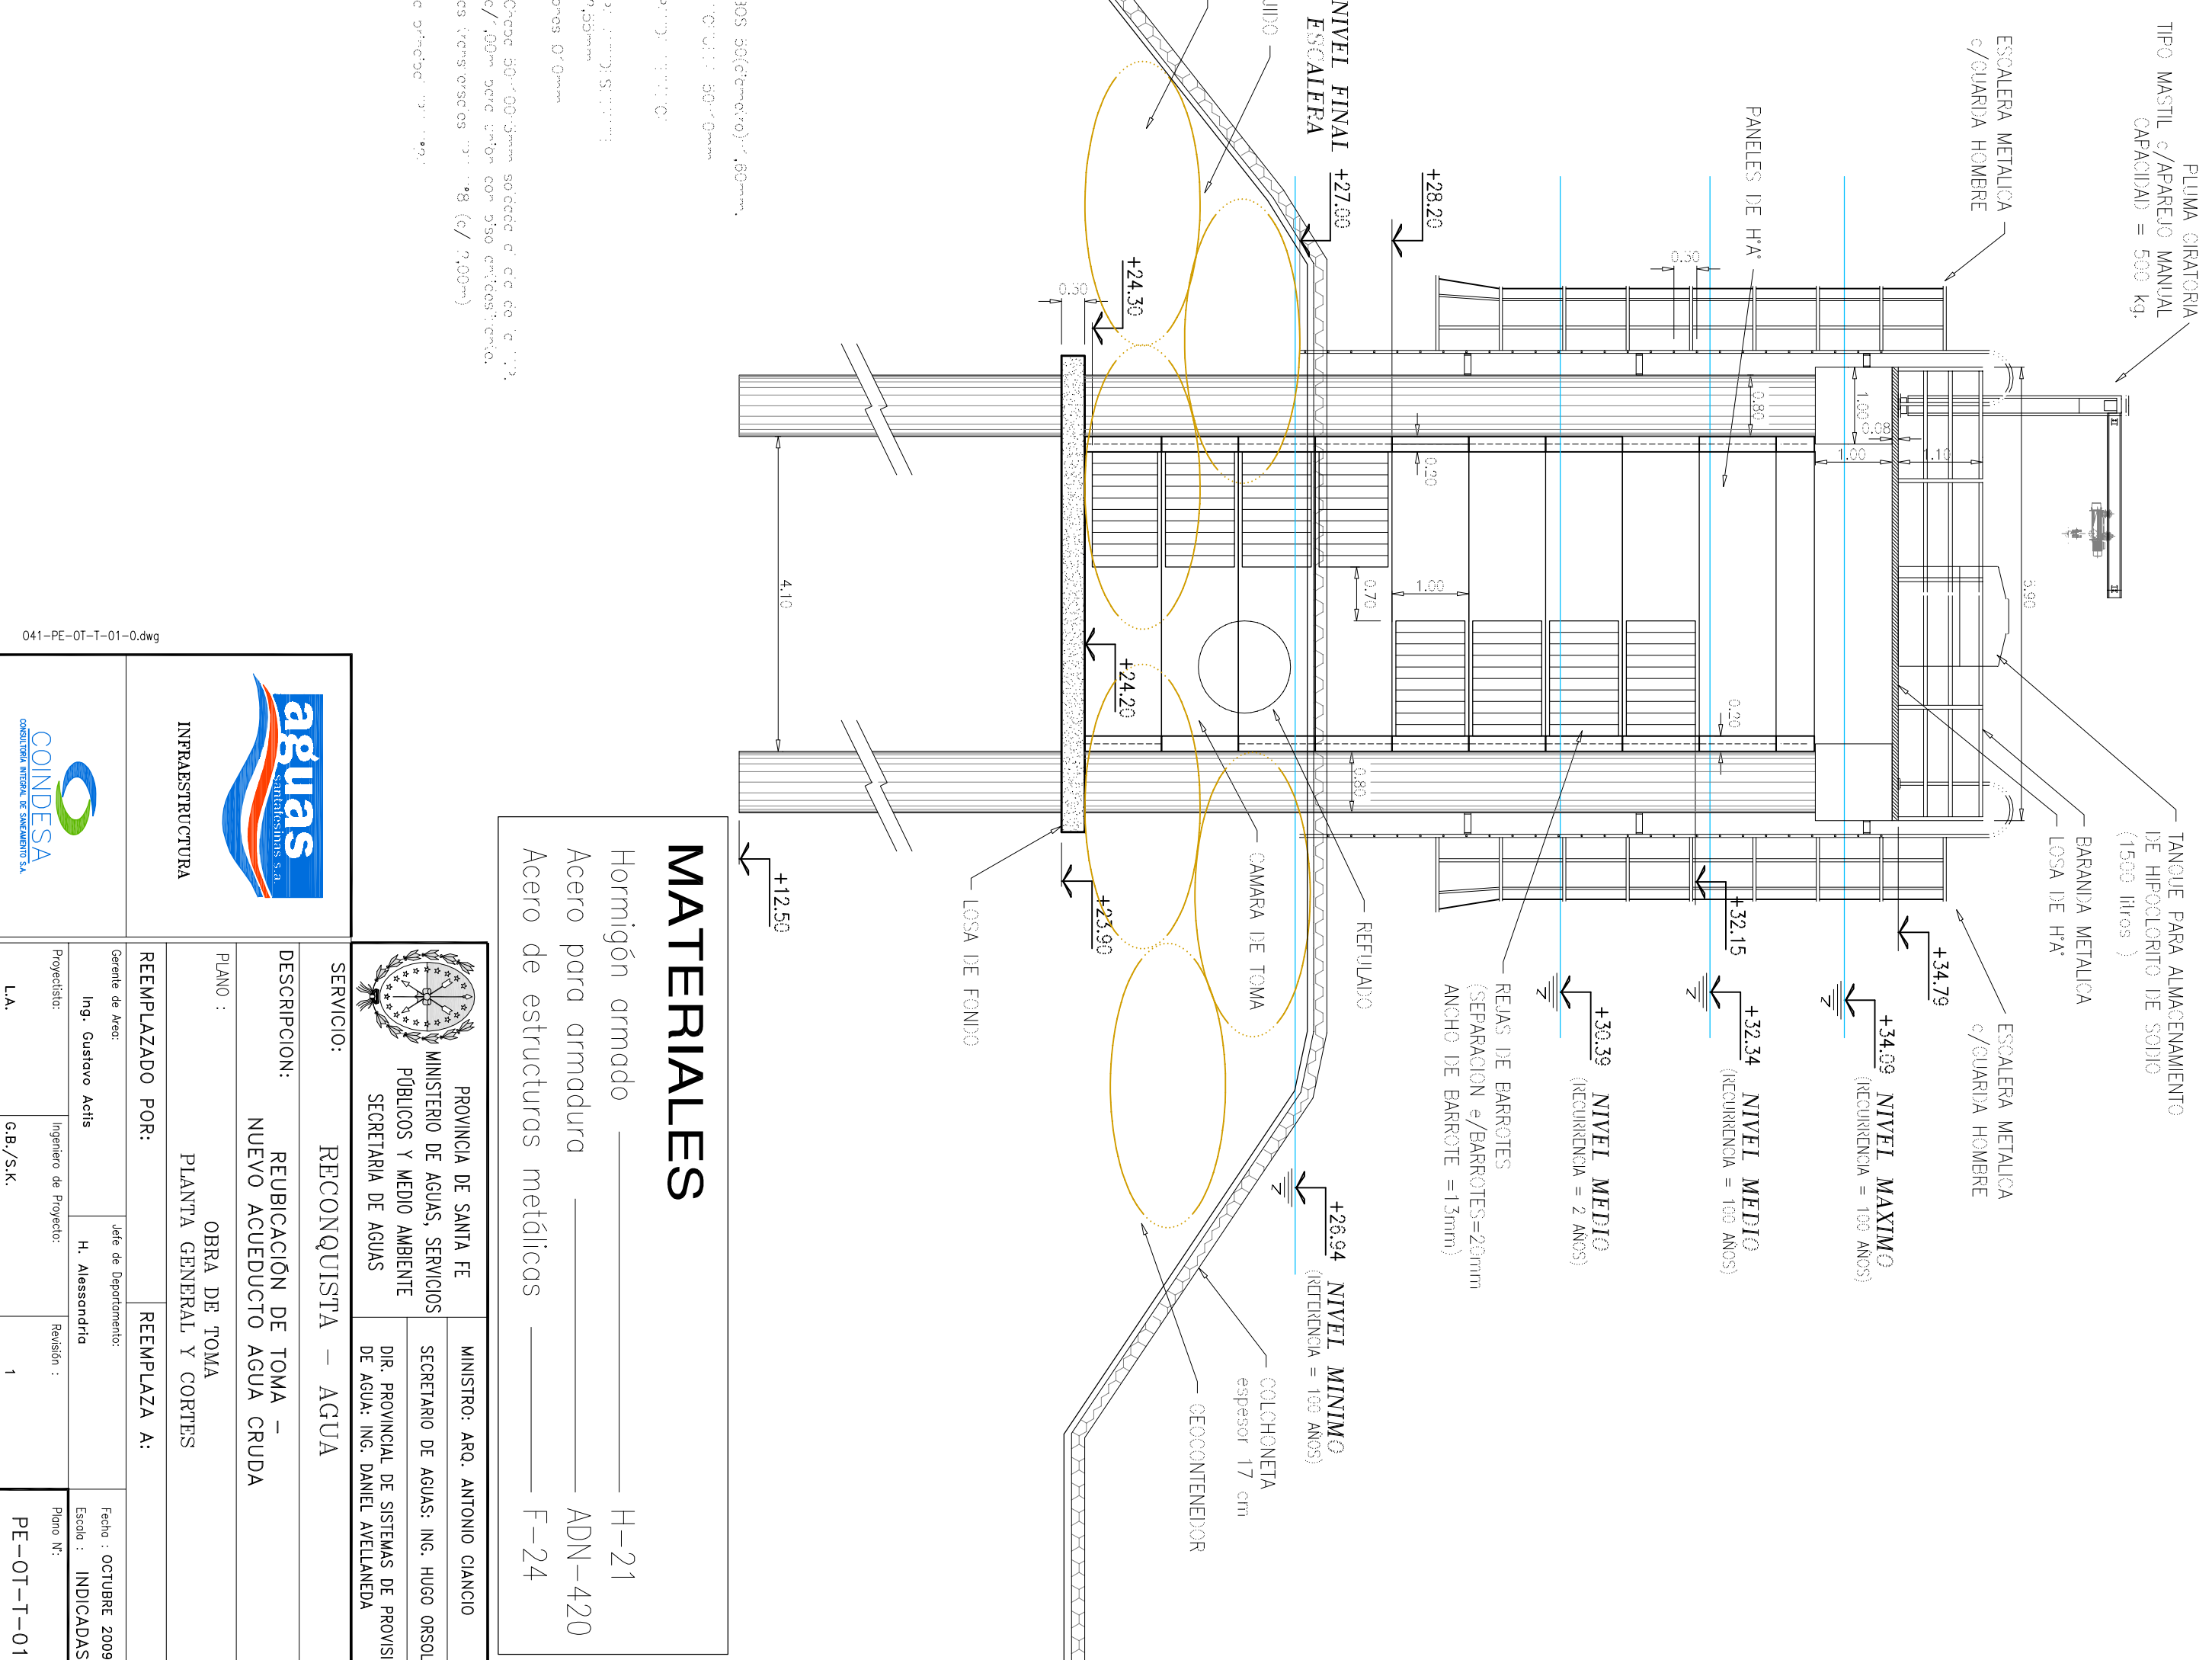

MATERIALES

Hormigón armado	_____	H-21
Acero para armadura	_____	ADN-420
Acero de estructuras metálicas	_____	F-24


---	---	---	---	--	--