


PLANIMETRÍA

ESCALA 1:750

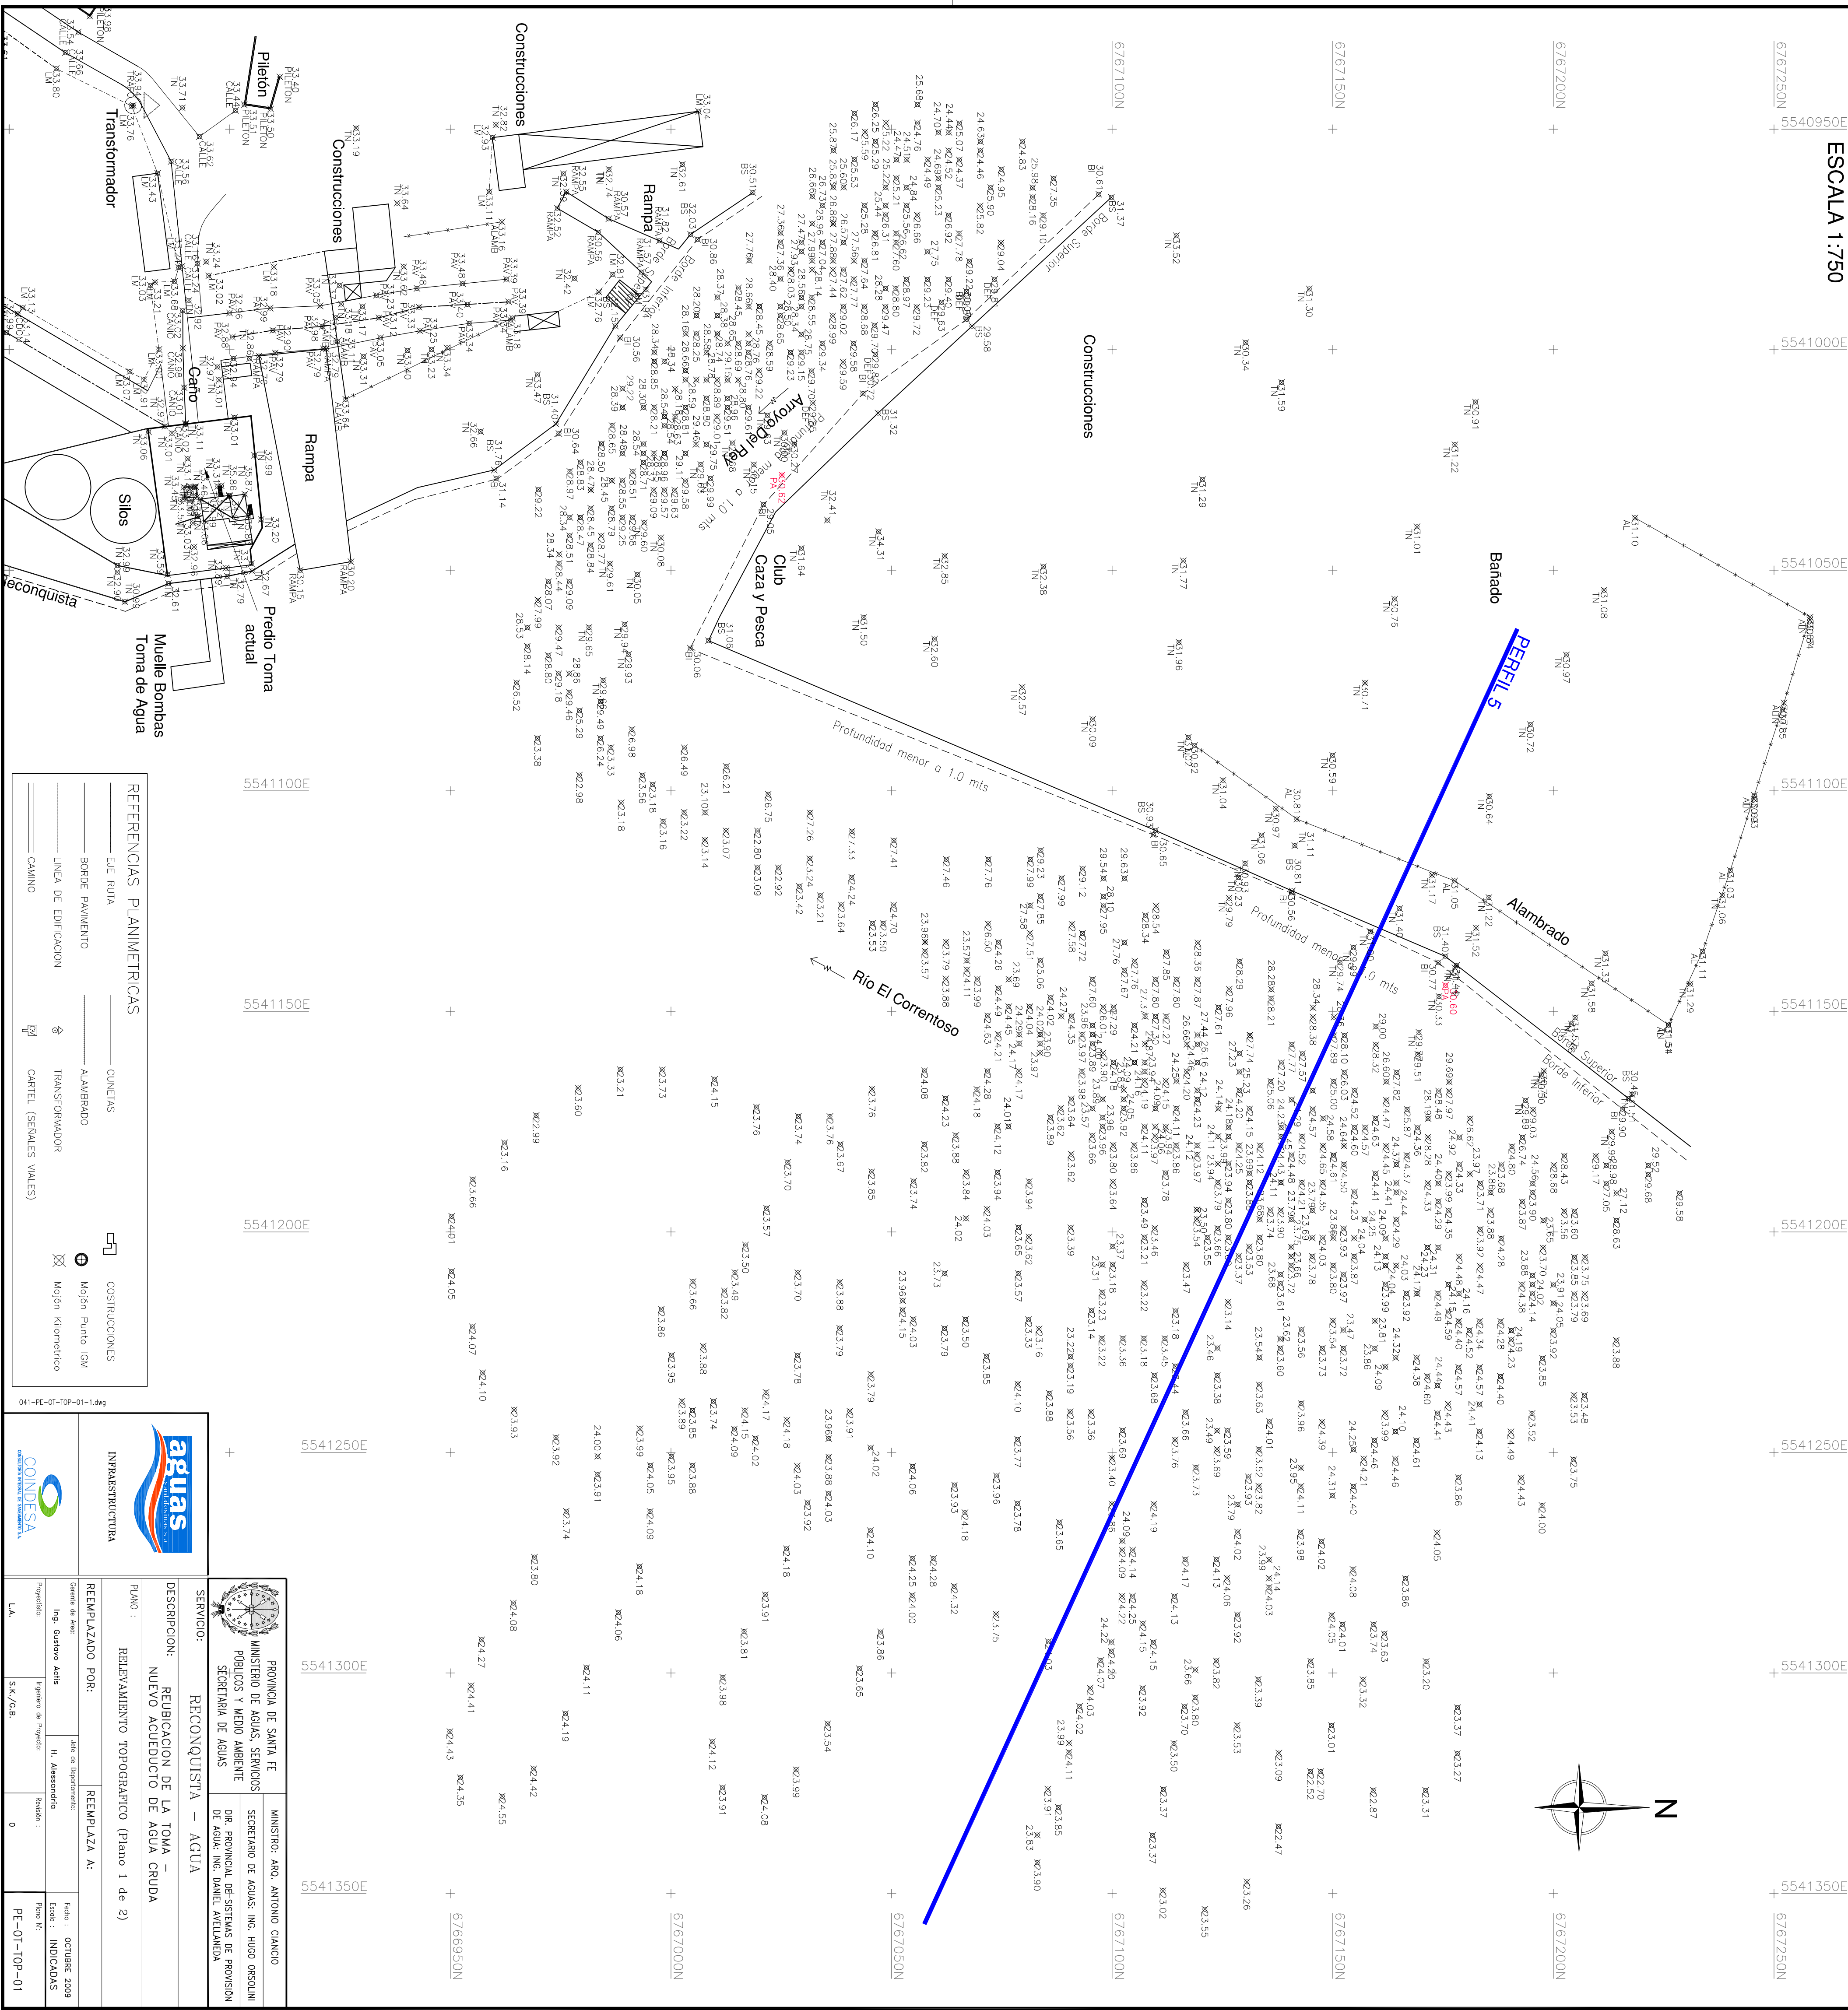

—	DE RUTA
—	BORDE PAVIMENTO
—	LINEA DE EDIFICACION
—	CANAL
⬢	CUNETAS
⬢	ALAMBRADO
⬢	TRANSFORMADOR
⬢	CARTEL (SEÑALES VIALES)
⬢	CONSTRUCCIONES
⬢	Mojón Punto IGM
⬢	Mojón Kilométrico

		PROVINCIA DE SANTA FE		MINISTRO: ABO. ANTONIO GARCIA					
		MINISTERIO DE AGUAS, SERVICIOS PUBLICOS Y MEDIO AMBIENTE		SECRETARIO DE AGUAS: ING. HUGO ORSOLINI					
		SECRETARIA DE AGUAS		DIRECCION PROVINCIAL DE SISTEMAS DE PROVISION DE AGUA: ING. DANIEL ARELLANO					
SERVICIO: RECONQUISTA — AGUA									
DESCRIPCION: REUBICACION DE LA TOMA — NUEVO ACUEDUCTO DE AGUA CRUDA									
PLANO : RELEVAMIENTO TOPOGRAFICO (Plano 1 de 2)									
REEMPLAZADO POR:		REEMPLAZA A:		Fecha : OCTUBRE 2009					
Gerente de Area:		Jefe de Departamento:		Escala : INDICADAS					
Ing. Gustavo Aulis		H. Asesorado		Pais: N°					
Proyecto de Proyecto:		Revisión:		PE-01-TOP-01					
L.A.		S.A./G.B.		0					