

H

G

F

E

D


C

B







A

VÁLVULAS DE AIRE TRAMO 1

ESC: 1/75

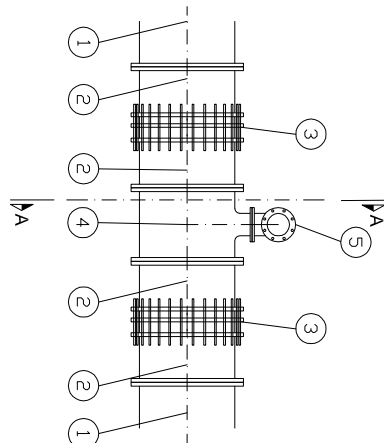



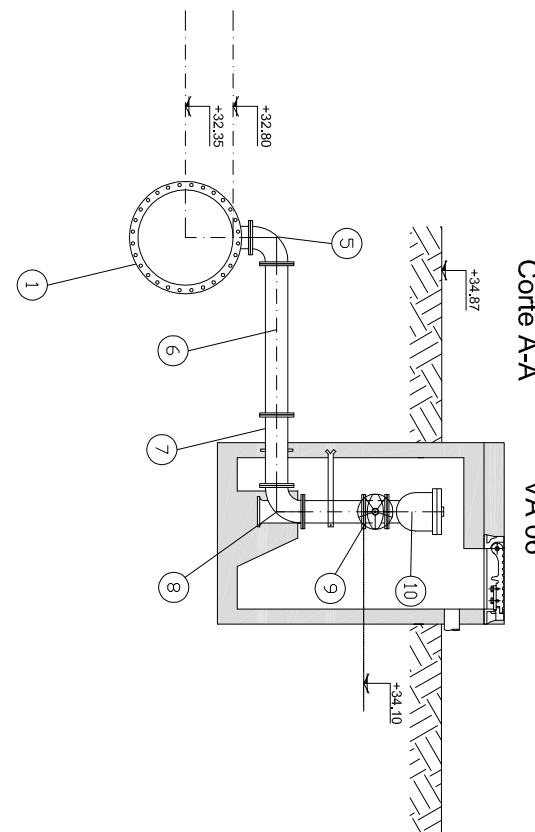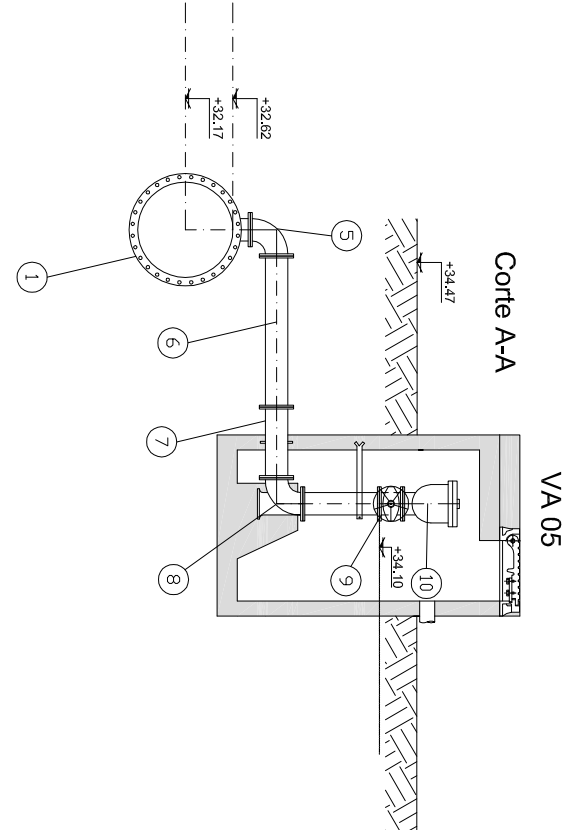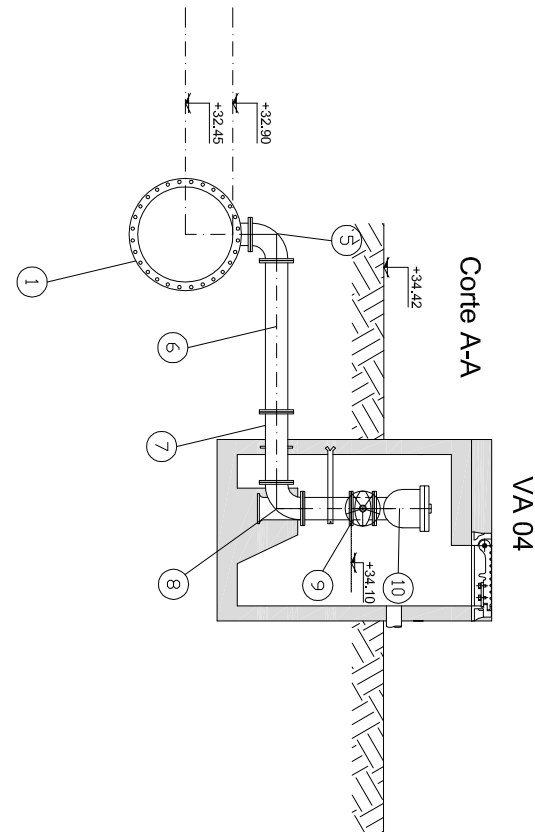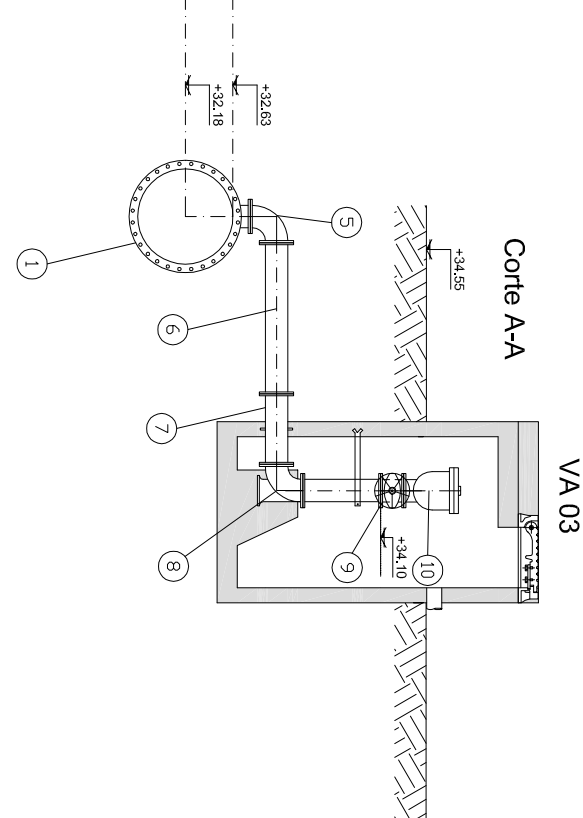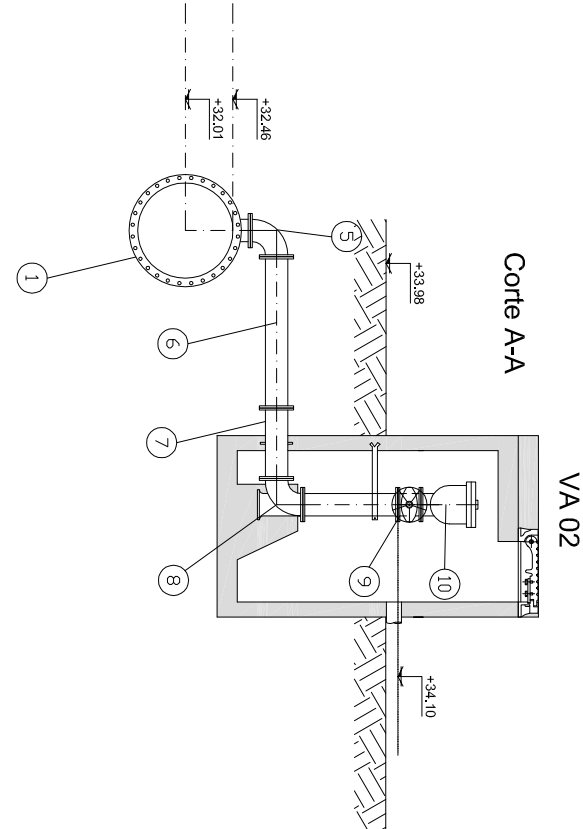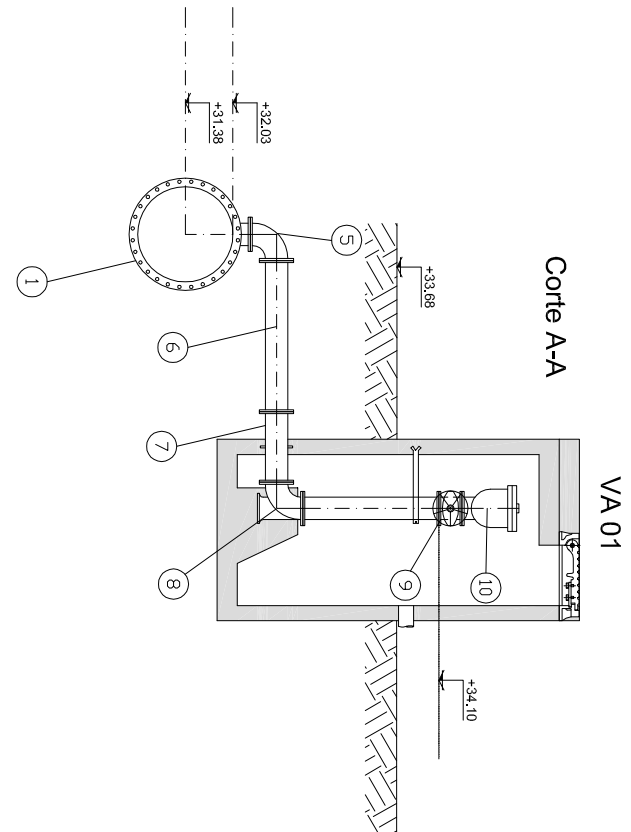

VÁLVULAS DE DESAGÜE TRAMO 1

ESC: 1/75

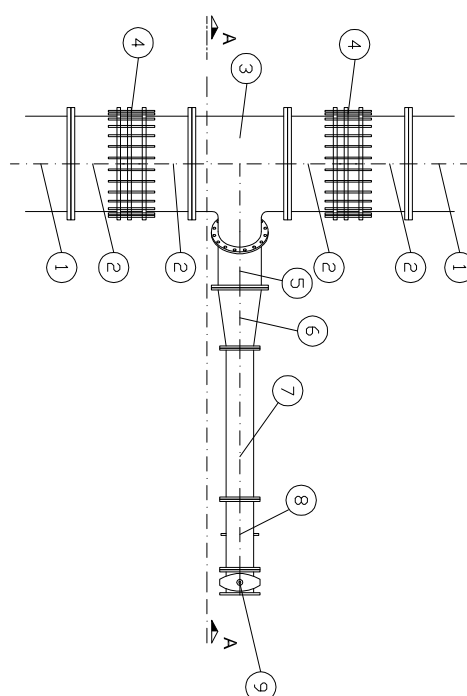


Corte A-A

VD 01

Corte A-A

VD 02

Corte A-A

VD 03

Corte A-A

VD 04

Corte A-A

VD 05

Corte A-A

VD 06

1

2

3

4

**PROVINCIA DE SANTA FE**  
MINISTERIO DE AGÜAS, SERVICIOS PÚBLICOS Y MEDIO AMBIENTE  
SECRETARÍA DE AGÜAS

MINISTRO: DR. ANTONIO GARCÍA  
SECRETARIO DE AGÜAS: ING. HUGO ORSOLINI  
DIR. PROVINCIAL DE SISTEMAS DE PROVISIÓN DE AGÜA: ING. DANIEL ARELLANO  
PROYECTO: UTN – Facultad Regional Reconquista

ACUEDUCTO RECONQUISTA  
PRIMERA ETAPA  
PROVINCIA DE SANTA FE  
DEPARTAMENTOS GENERAL OBLAGO Y VERA RAMAL CONJUNTO  
VÁLVULAS DE DESAGÜE Y DE AIRE

DIBUJO: FEBRERO DE 2011  
FECHA: FEBRERO DE 2011  
ESCALA: 1:200  
AP - RC - 1.3