

H

G

F

E



D

C


B

A

CRUCE ARROYO AGUILAR

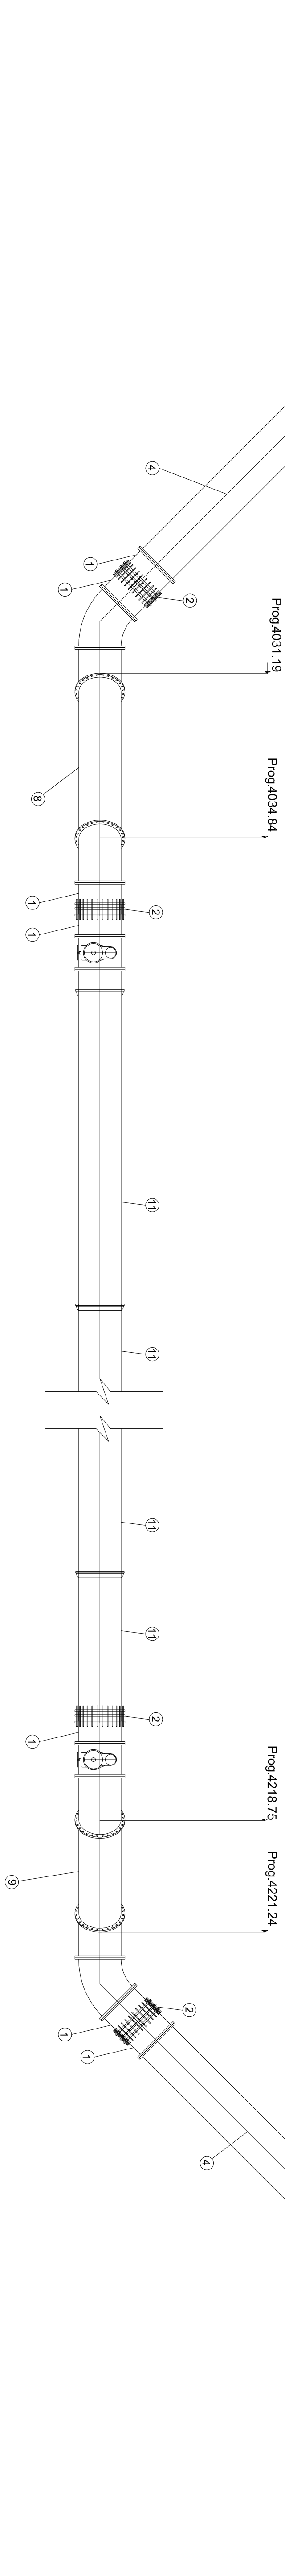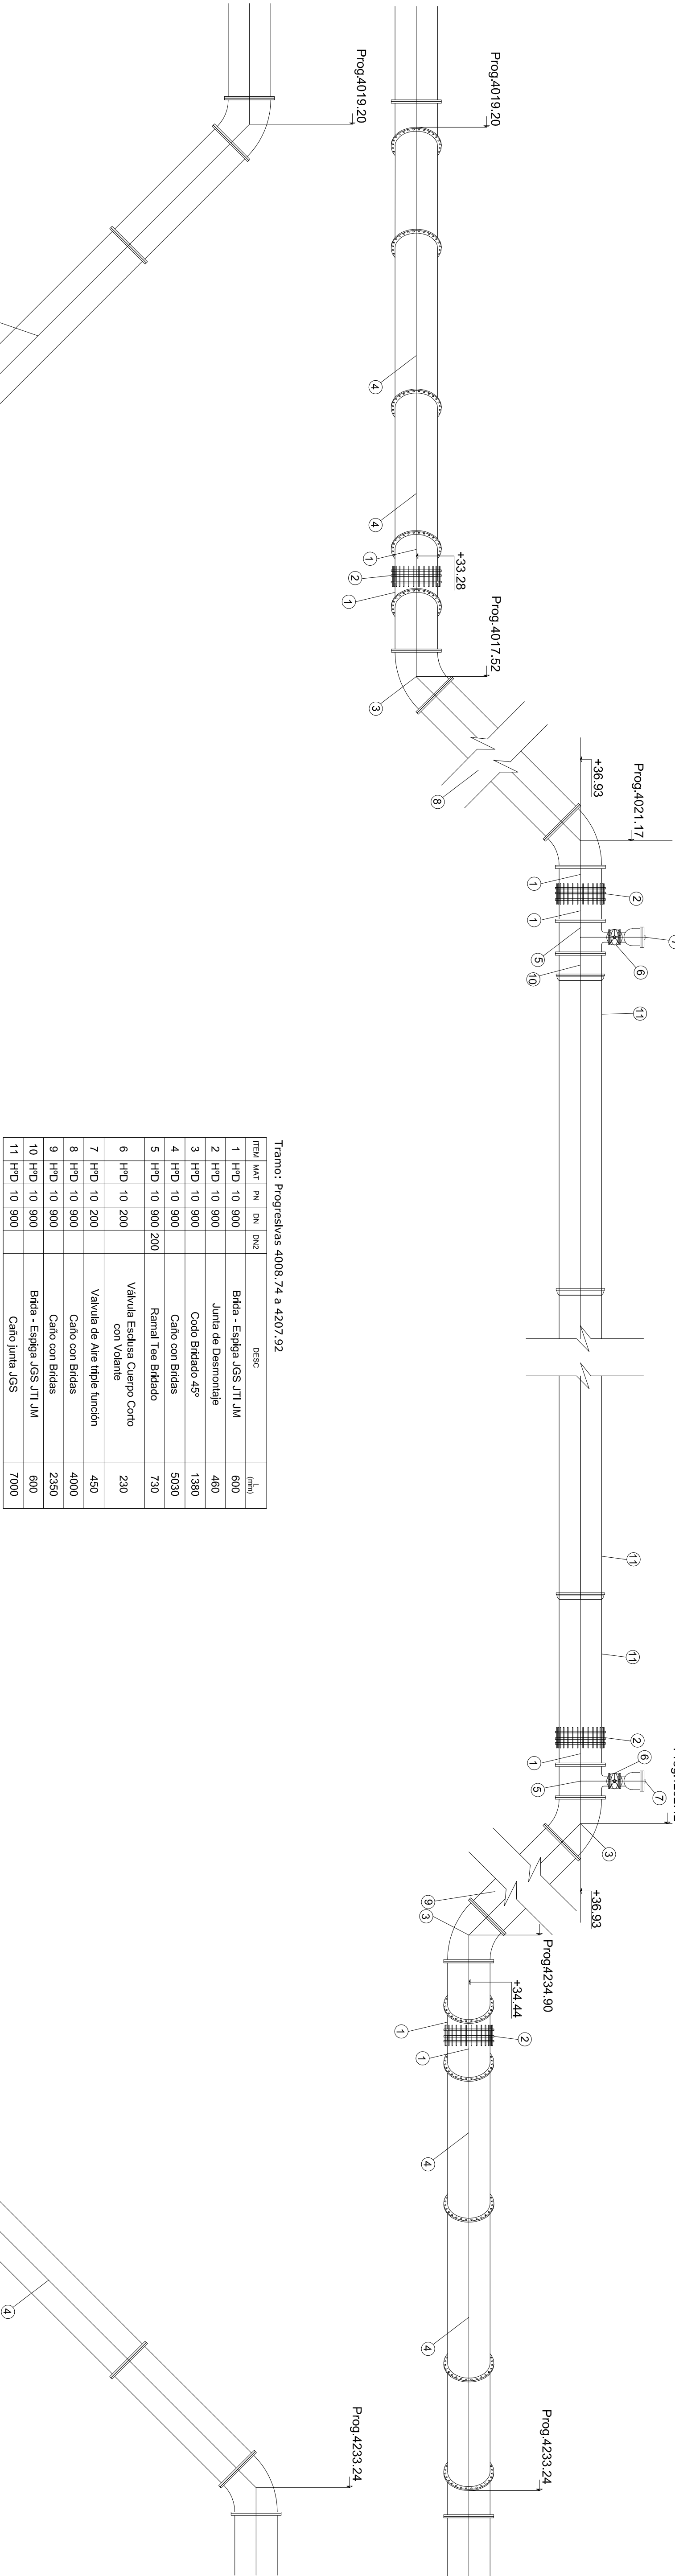


VÁLVULAS DE AIRE
EN CRUCES DE CAUCES
VA-01-02-04-05-07-08

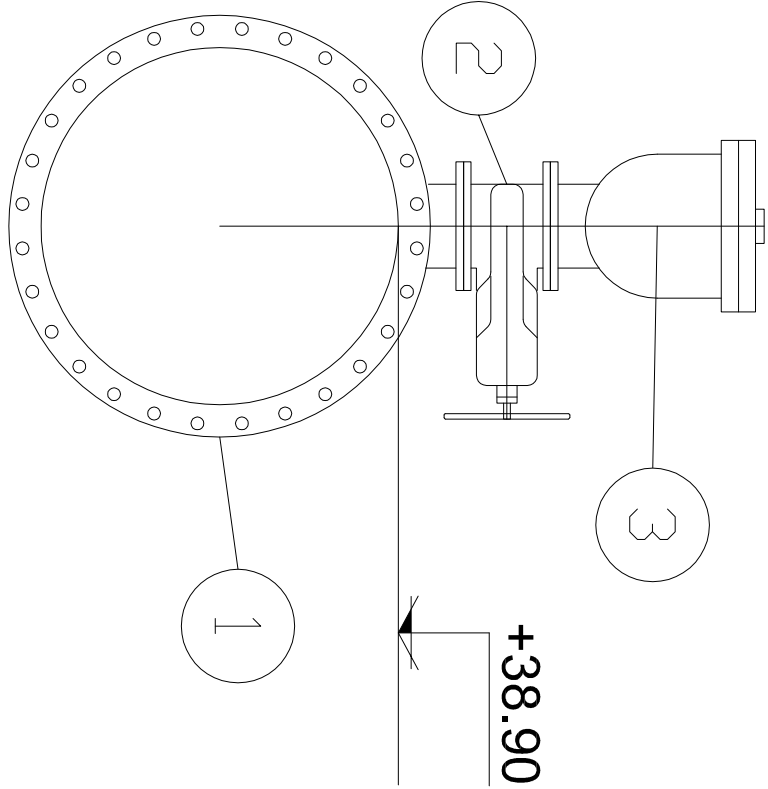

ITEM	MAT	PN	DN	DN2	DESCRIPCION
1	HFD	10	900	200	Ramal Tee Bifurcado
2	HFD	10	200		Valvula Escalera Cuerpo Corto con Volante
3	HFD	10	200		Valvula de Aire triple funcion

Dimensiones y cotas en metros.
Los cotas están referidas al cero del IGM.

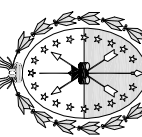

PROVINCIA DE SANTA FE
MINISTERIO DE AGUAS, SERVICIOS PÚBLICOS Y MEDIO AMBIENTE
SECRETARÍA DE AGUAS

MINISTRO: ARO. ANTONIO GARCIO
SECRETARIO DE AGUAS: ING. HUGO ORSOLINI
DIR. PROVINCIAL DE SISTEMAS DE PROVISION DE AGUA: ING. DANIEL ARELLANEDA
PROYECTO: UTN – Facultad Regional Reconquista

ACUEDUCTO RECONQUISTA
PRIMERA ETAPA
PROVINCIA DE SANTA FE
DEPARTAMENTOS GENERAL OBLIGADO Y VERA
ACUEDUCTO DE AGUA CRUDA
CANERÍA CRUCE ARROYO AGUILAR
DETALLES

FECHA: FEBRERO DE 2011

ESCALA: 1/75

AC - CA - 1.1
PLANO N° 04-018