



PLANTA

ESCALA: 1:250

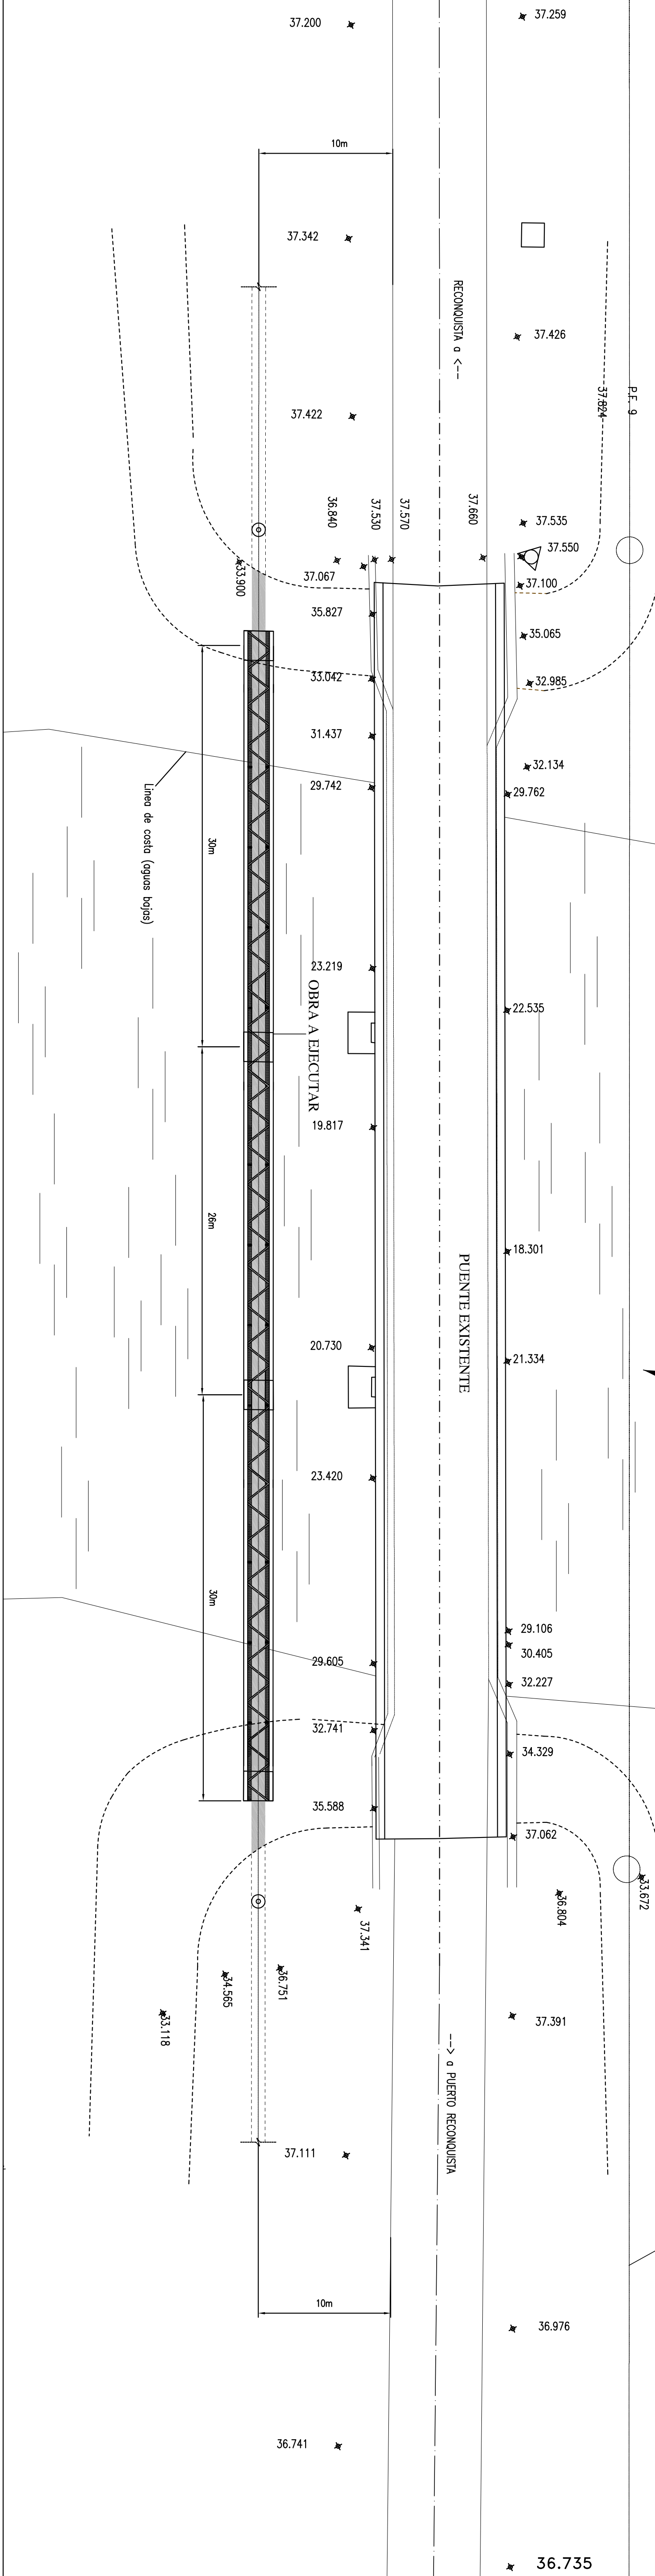


PERFIL

ESCALA: 1:250

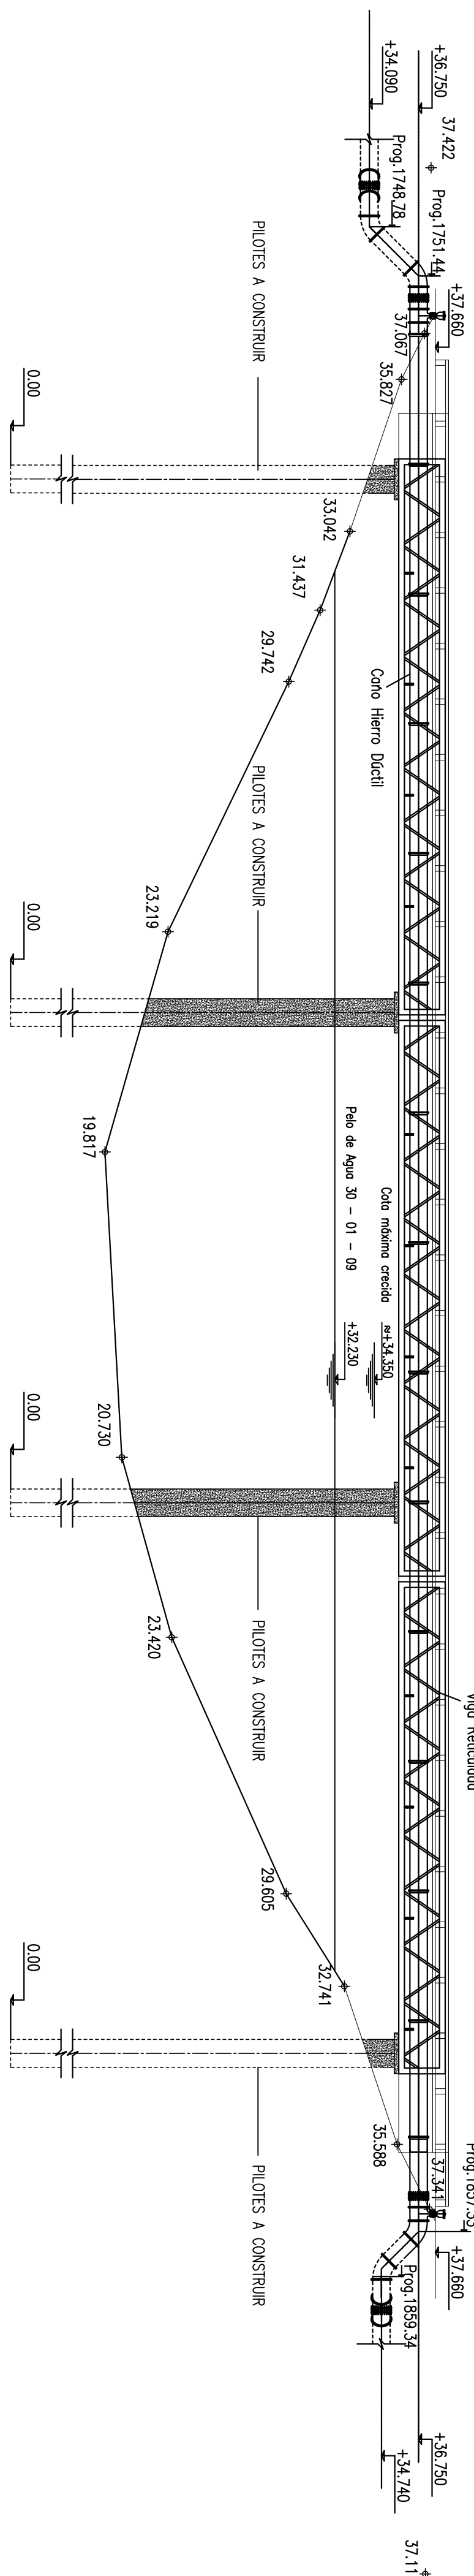

REFERENCIAS

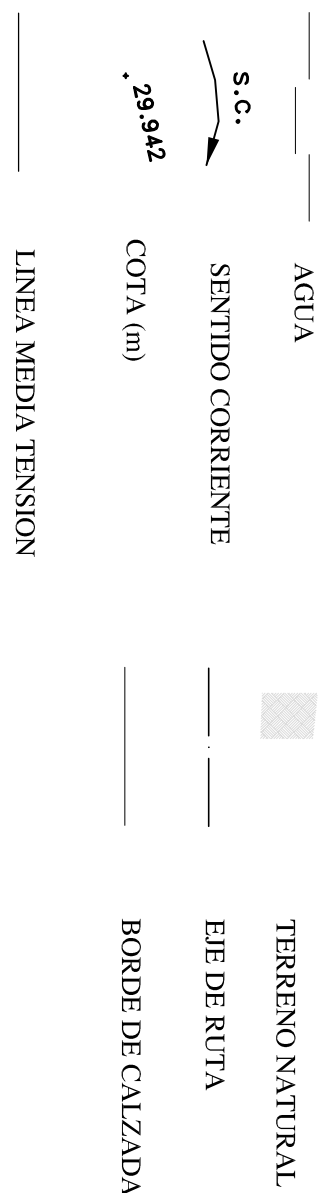

CORTES

ESCALA: 1:125

