

H

G

F

E

D


C

B


A

PERFIL LONGITUDINAL


CRUCE RIO SAN JAVIER

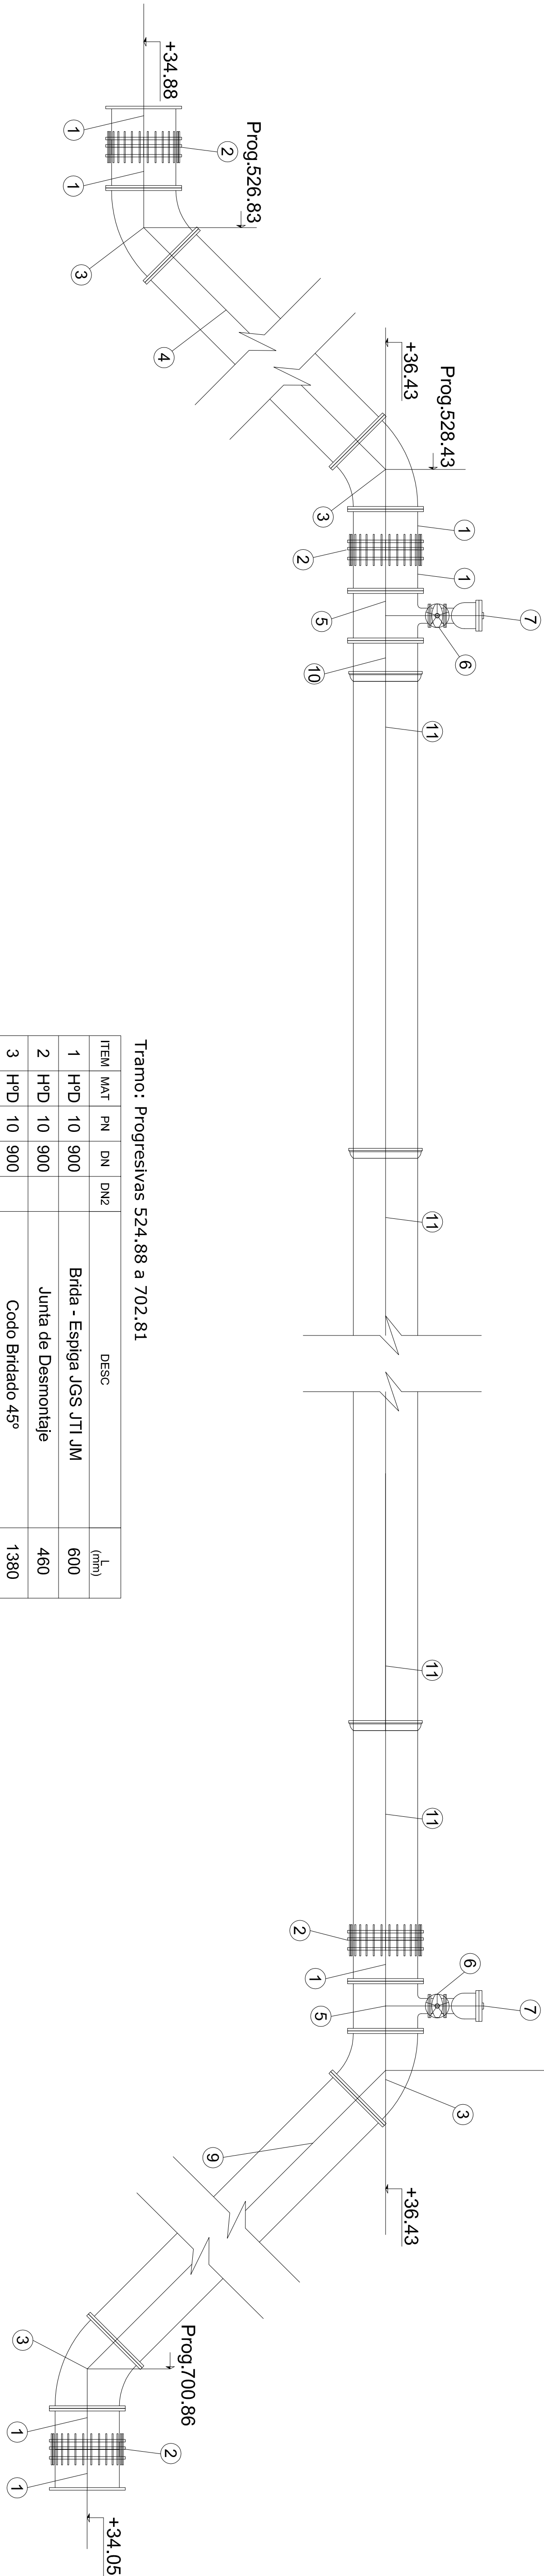

PLANTA

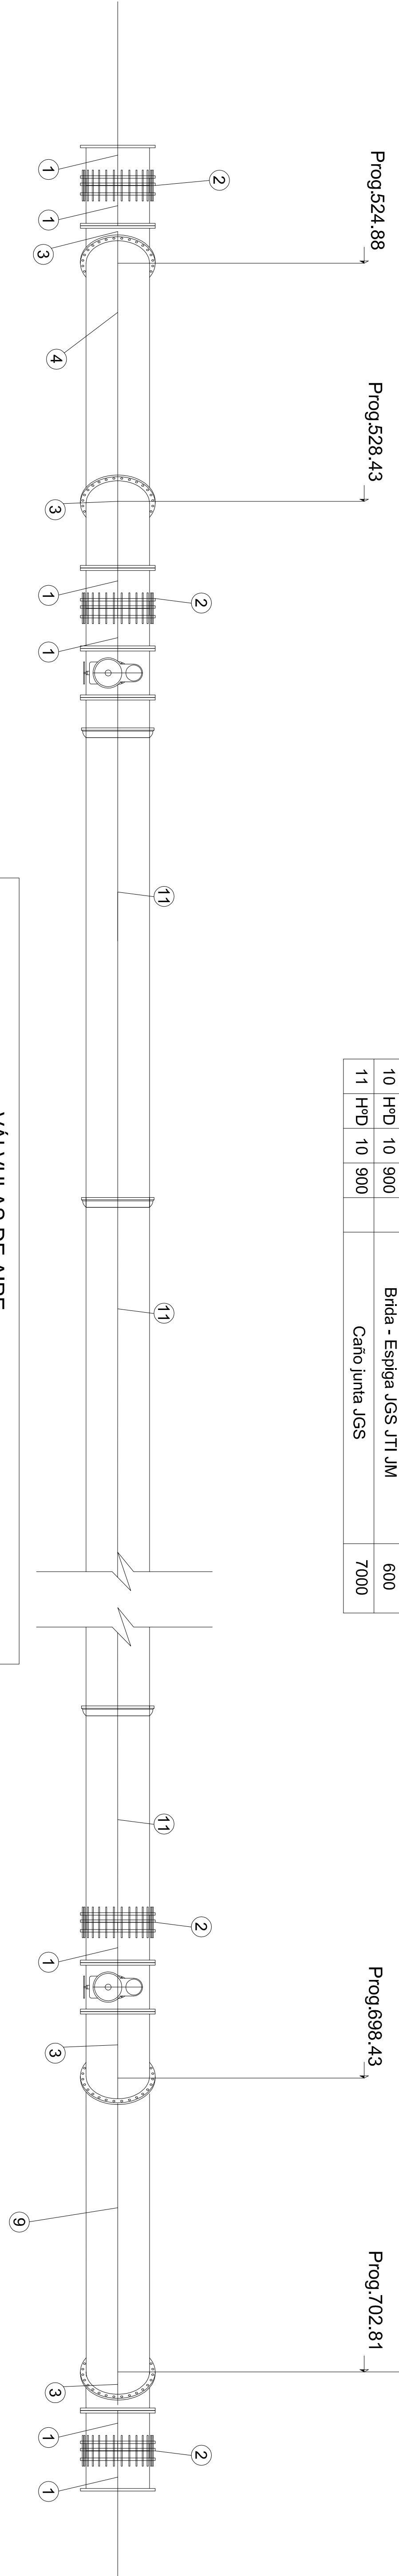


VALVULAS DE AIRE
EN CRUCES DE CAUCES
VA-01-02-04-05-07-08

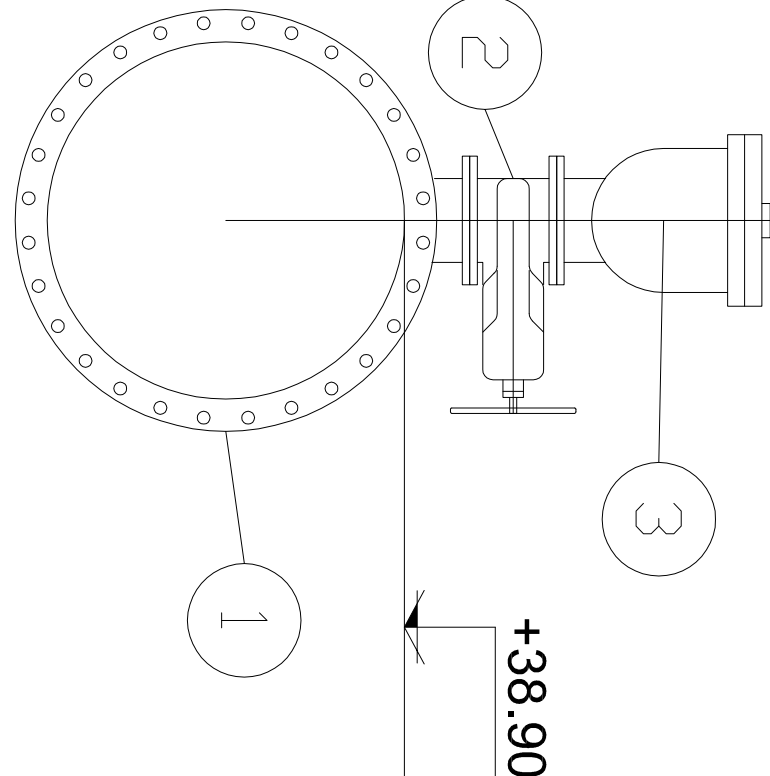

ITEM	MAT	PN	DN	DN2	DESCRIPCÓN
1	HºD	10	900	200	Ranral Tee Bridado
2	HºD	10	200		Válvula Esclusa Cuerpo Corto con Volante
3	HºD	10	200		Válvula de Aire triple función

Dimensiones y cotas en metros.
Las cotas están referidas al cero del IGM.

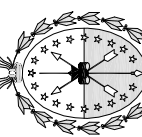

PROVINCIA DE SANTA FE
MINISTERIO DE AGUAS, SERVICIOS PÚBLICOS Y MEDIO AMBIENTE
SECRETARÍA DE AGUAS

MINISTRO: ARO. ANTONIO GARCIO
SECRETARIO DE AGUAS: ING. HUGO ORSOLINI
DIR. PROVINCIAL DE SISTEMAS DE PROVISIÓN DE AGUA: ING. DANIEL ARELLANEDA
PROYECTO:
UTN – Facultad Regional Reconquista

ACUEDUCTO RECONQUISTA
PRIMERA ETAPA
PROVINCIA DE SANTA FE
DEPARTAMENTOS GENERAL OBLIGADO Y VERA
ACUEDUCTO DE AGUA CRUDA
CANERÍA CRUCE RIO SAN JAVIER
PERFIL LONGITUDINAL - PLANTA - DETALLES

DIBUJO:
UTN – Facultad Regional Reconquista

FECHA:
FEBRERO DE 2011

ESCALAS:
AC - CSJ - 1:1
PLANO Nº 04-016