



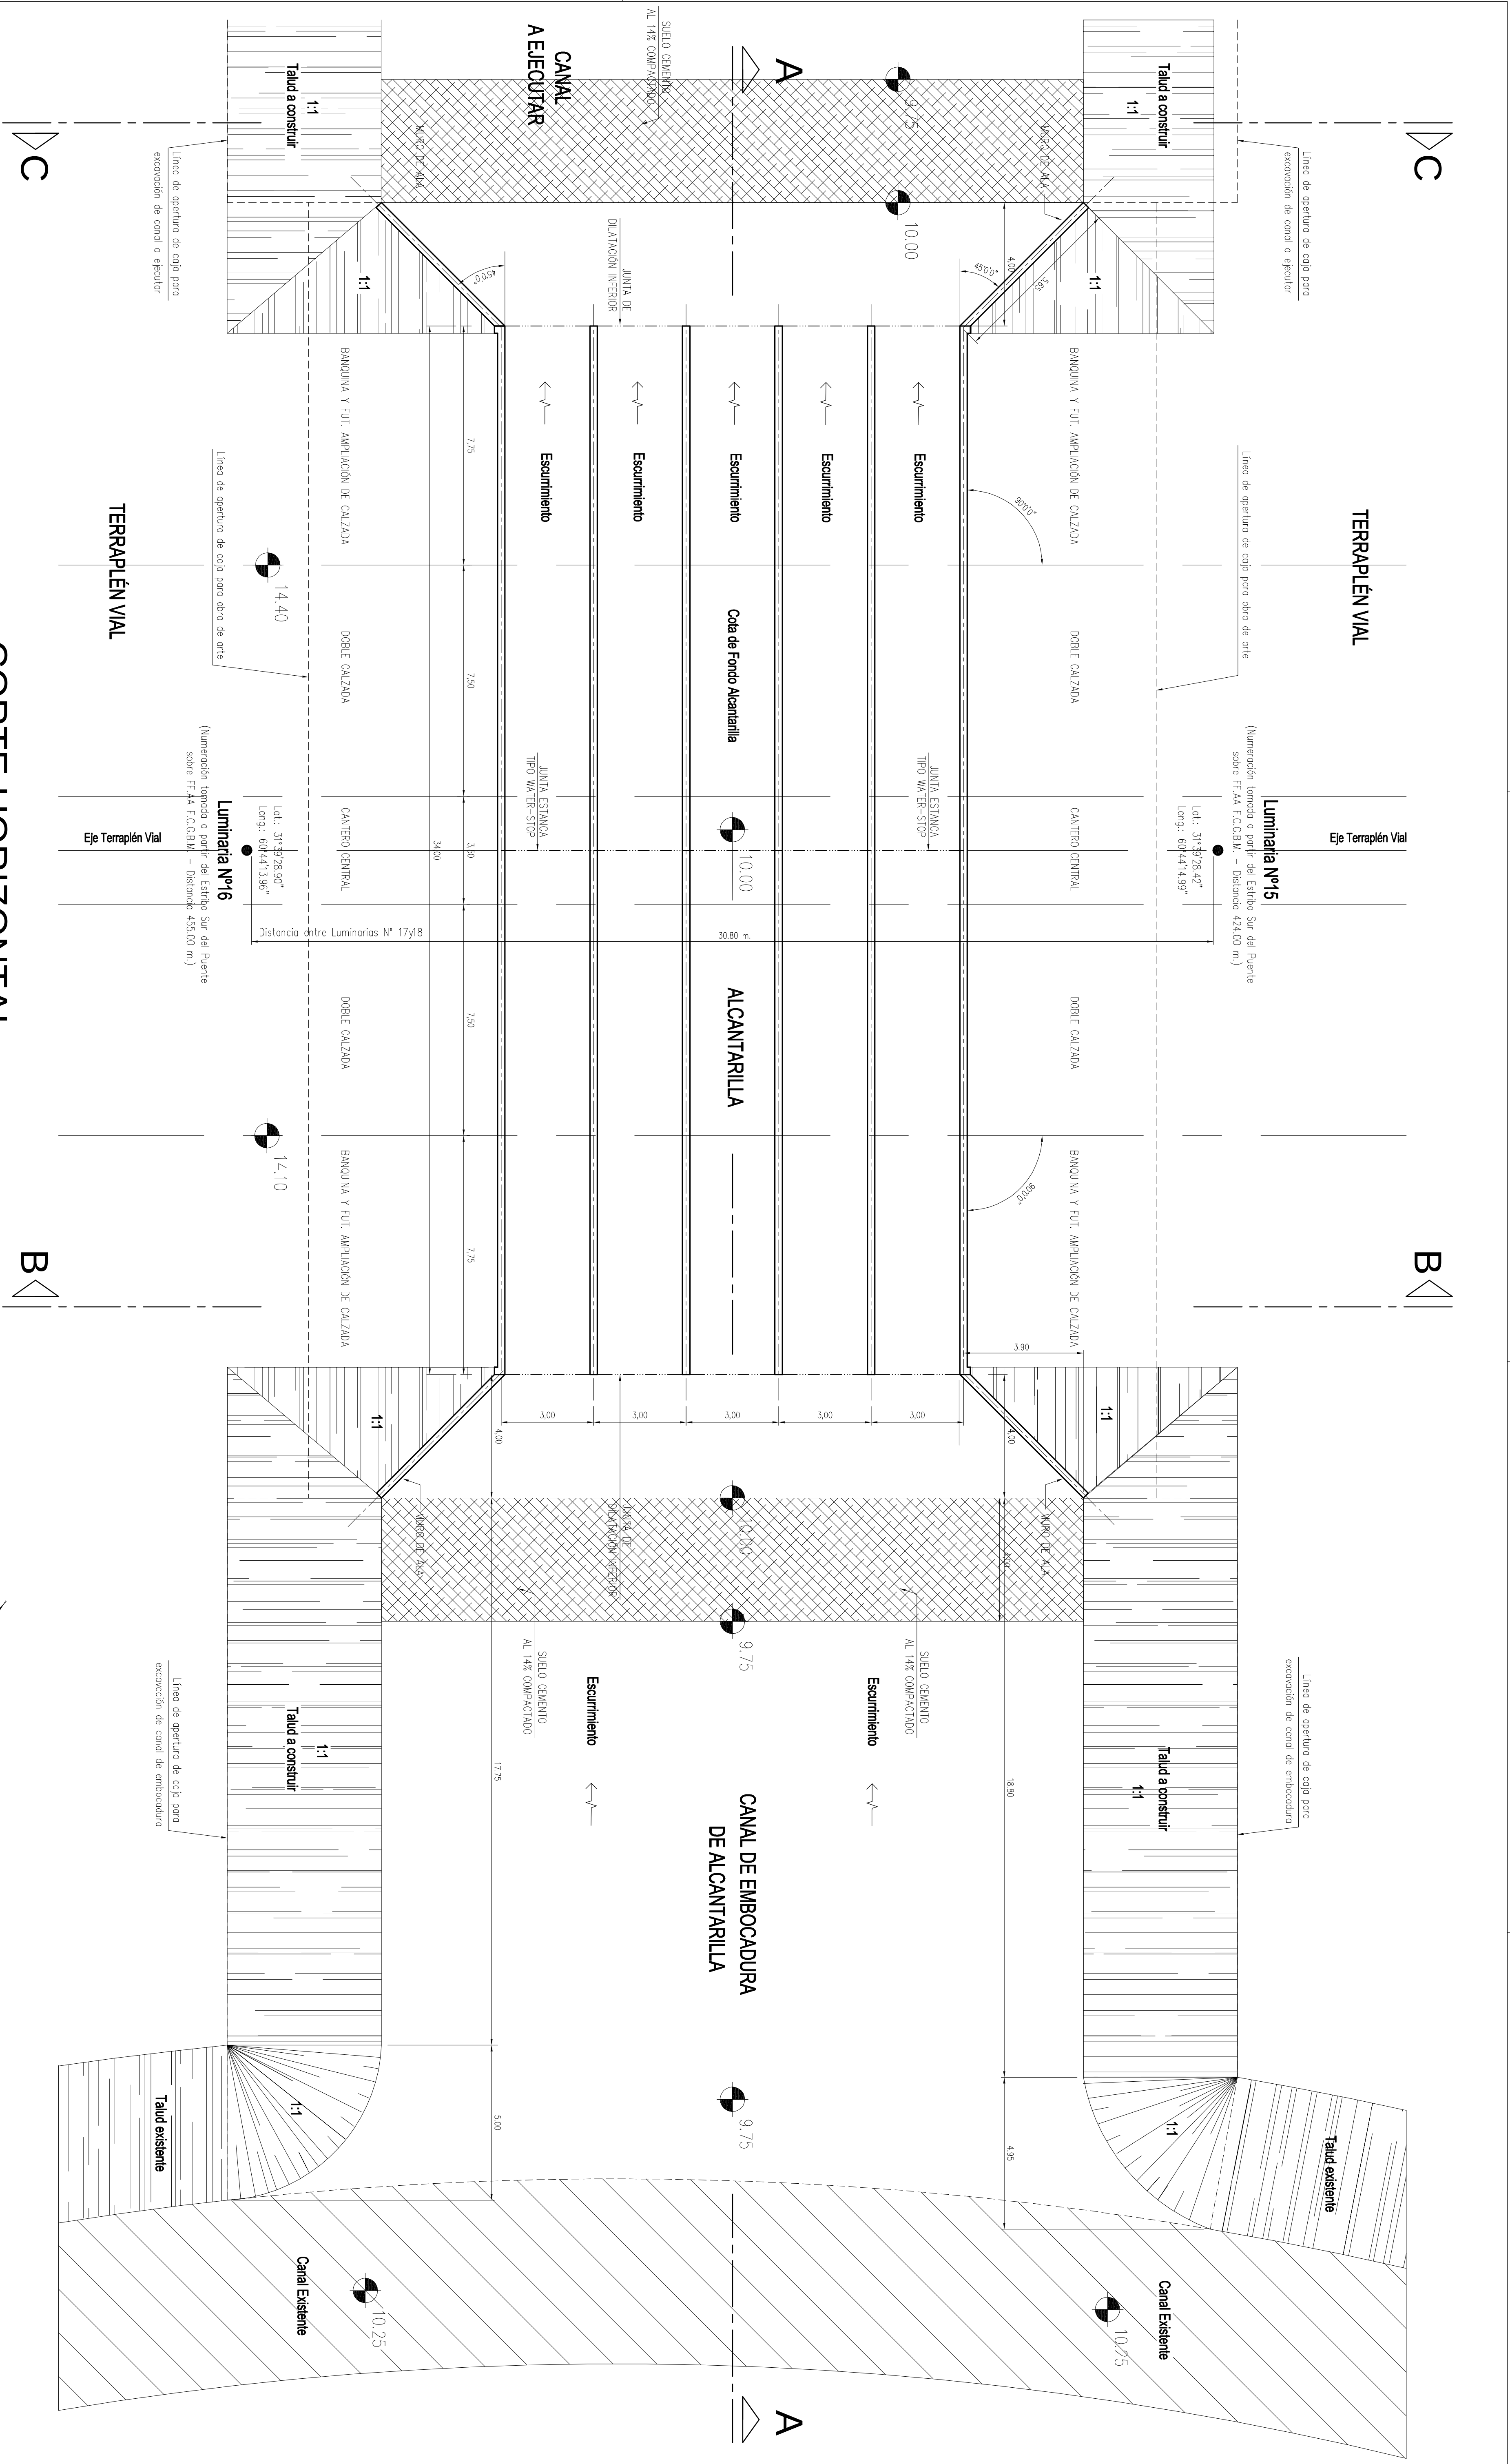

CORTE HORIZONTAL

ESCALA 1:100

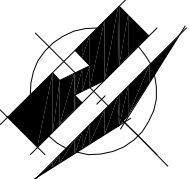

MUNICIPALIDAD DE LA CIUDAD DE SANTA FE

SECRETARIA DE OBRAS PUBLICAS Y RECURSOS HIDRICOS

SUBSECRETARIA DE RECURSOS HIDRICOS

OBRAS:		OBRAS DE REFUNCIONALIZACIÓN DE ESTACIÓN DE BOMBEO Nº1	
SUBSECRETARIO DE REC. HIDRICOS:		"Alcantarilla Cruce sobre Av. Circunvalación Oeste"	
DIRECTOR EJECUTIVO DE TERRAPLENES Y DEF.			
Ing. Carlos Sandoz			
PROYECTO Y DIBUJO TÉCNICO:		CORTE HORIZONTAL	
Arq. Gonzalo Martín Corsani			
Arq. Diego Sebastián Orecchia			
FECHA:		ESCALA:	
DICIEMBRE DE 2010		1:100	
		PLANO Nº:	
		3	