



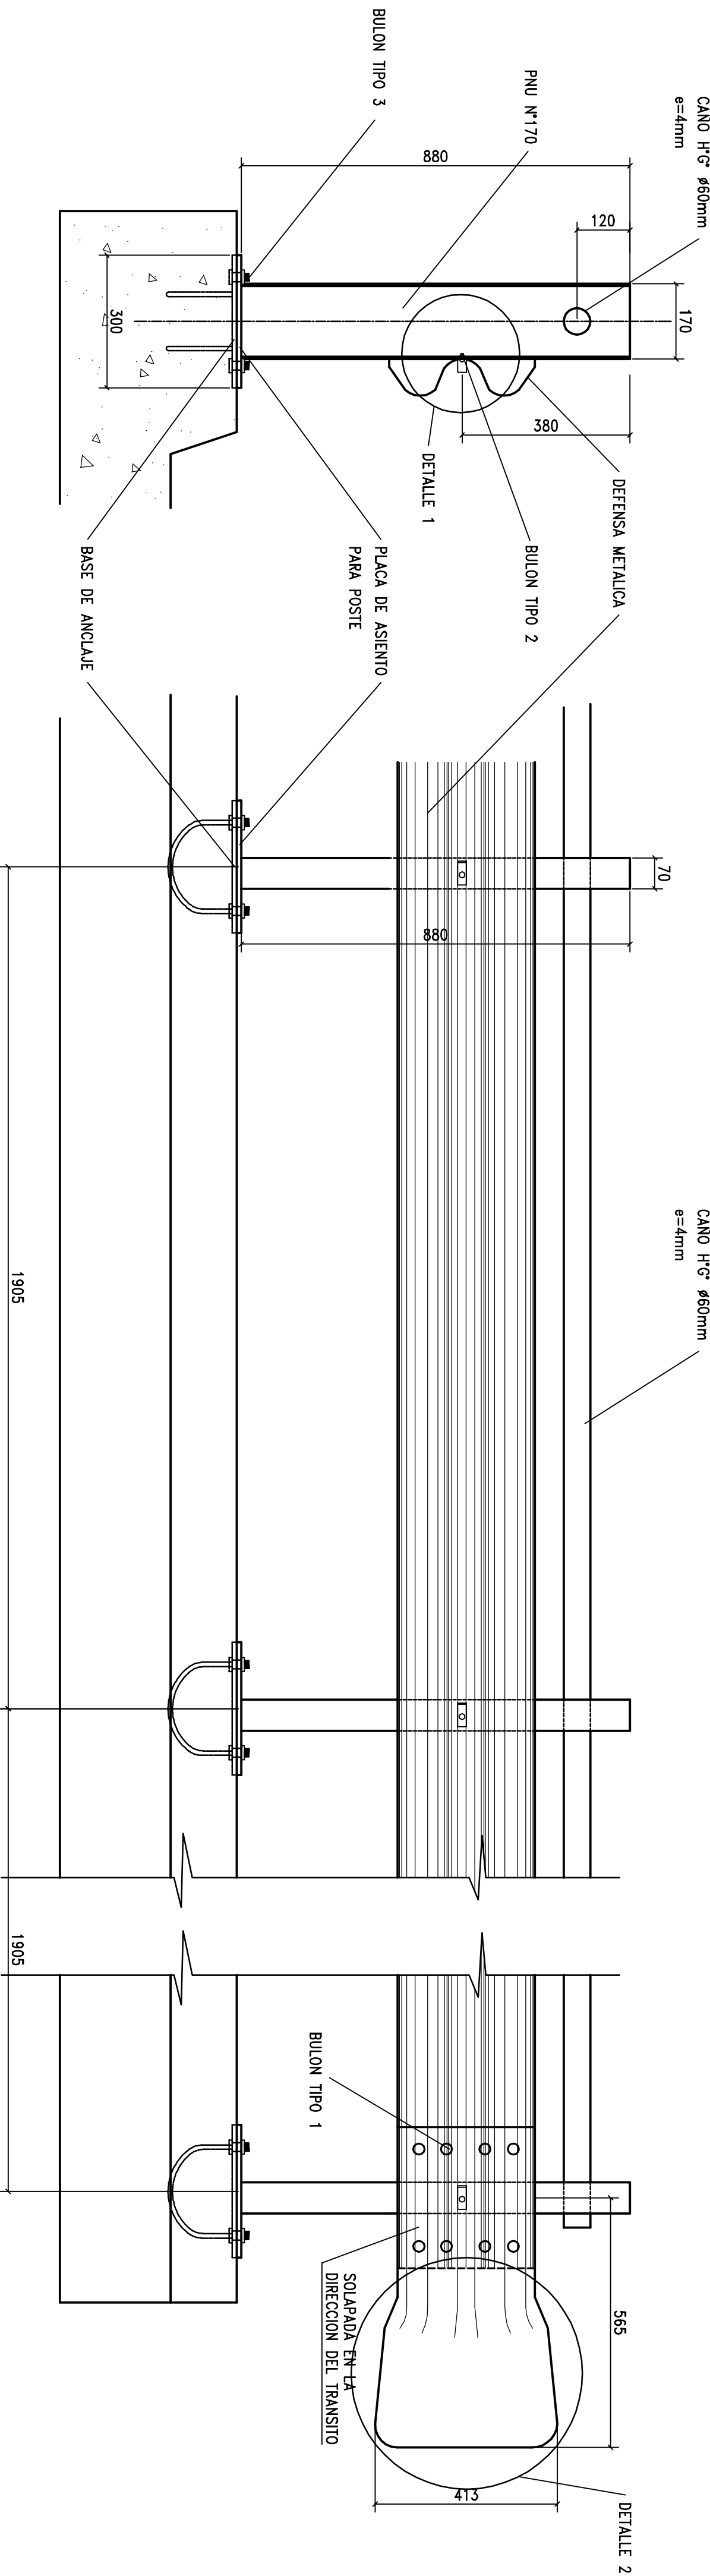

PROPIEDADES FISICAS DE LA DEFENSA							
TIPO	CLASE	CALIBRE ø	AREA DE LA SECCION TRANSV. cm ²	MOMENTO DE INERCIA cm ⁴		MOMENTO DE INERCIA cm ⁴	
				HORIZONTAL	VERTICAL	HORIZONTAL	VERTICAL
DEFENSA	B	10 (3,2mm)	16,52	123,6	1807,0	28,9	103,6
PROPIEDADES FISICAS DE POSTE CONFORMADO EN FRIO							
TIPO	ALTURA mm	ANCHO mm	ESPESOR mm	MOMENTO DE INERCIA cm ⁴		MOMENTO DE INERCIA cm ⁴	
				HORIZONTAL	VERTICAL	HORIZONTAL	VERTICAL
LUNARO	170	70	4,75	590	64	73,9	12,3


BULONES

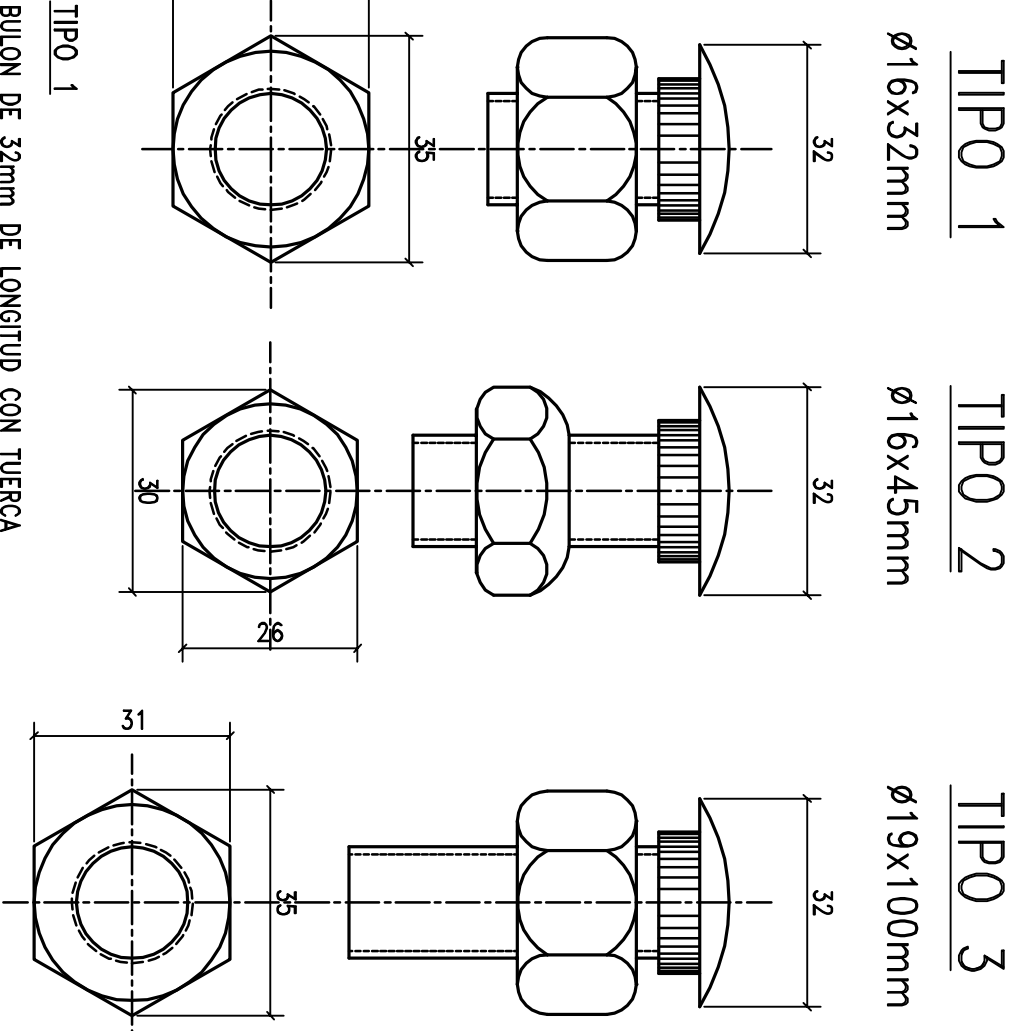

SECCION TRANSVERSAL


DEFENSA

ESCALA 1:2,5

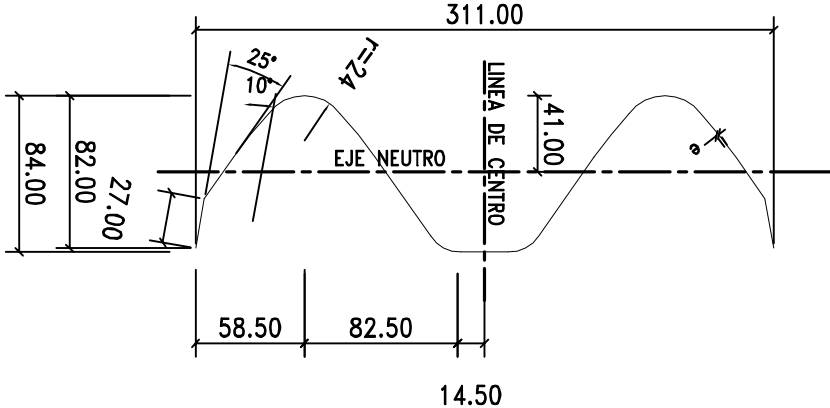


DETALLE PLACA DE ASIENTO

ESCALA 1:5

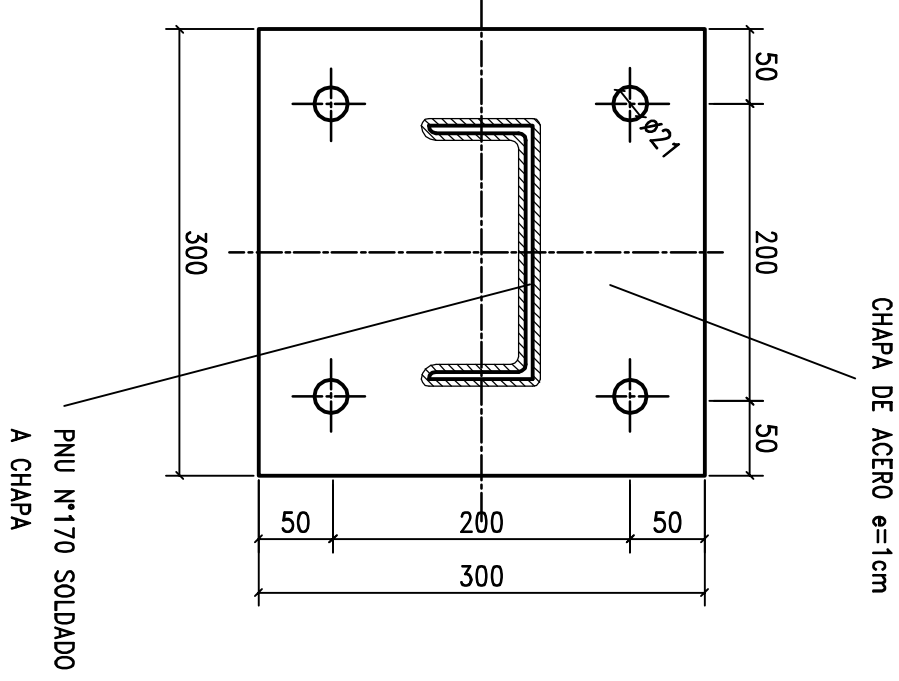

DETALLE PLACA DE ANCLAJE


ESCALA 1:5

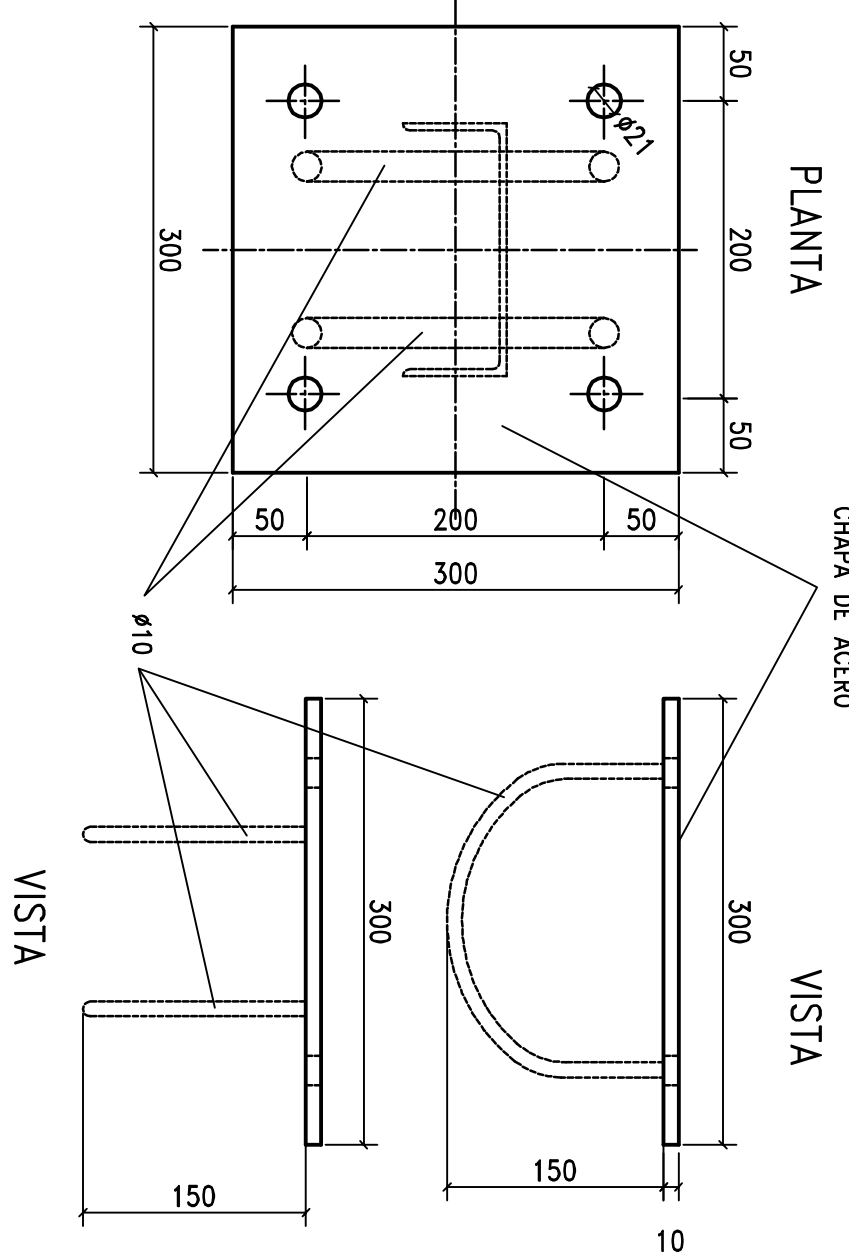

DETALLE 1


ARANDELA REFLECTANTE

ESCALA 1:5

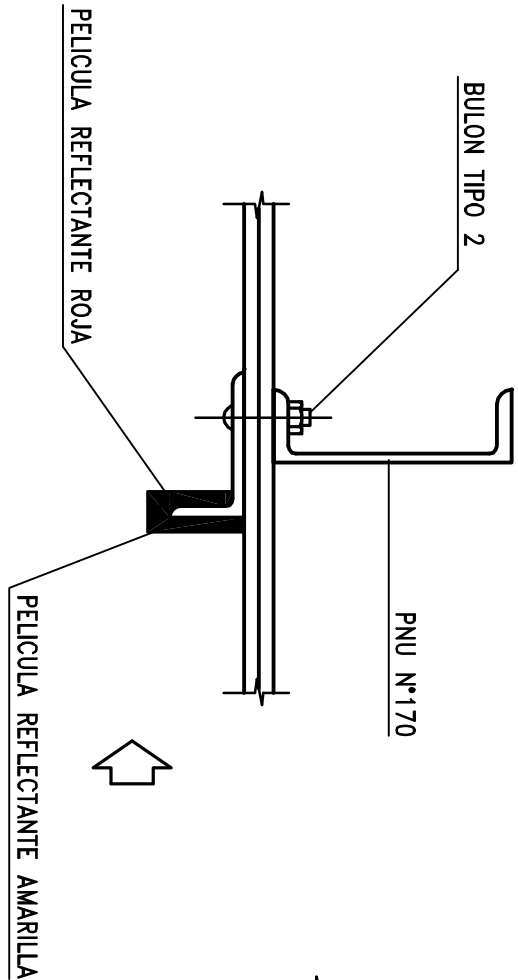

DETALLE 2: ALA TERMINAL

ESCALA 1:10

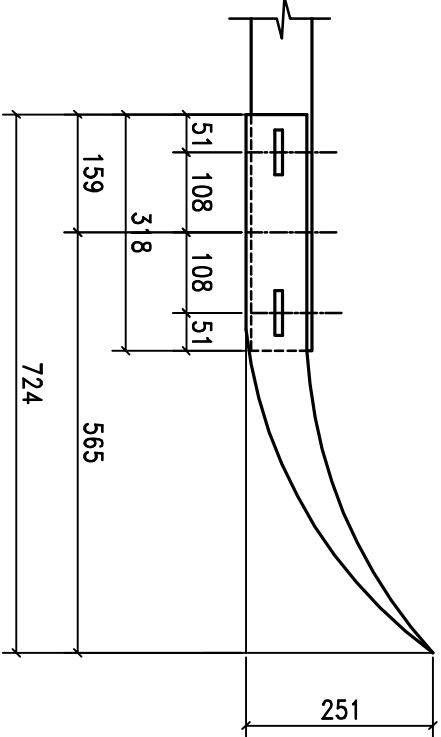

MUNICIPALIDAD DE SANTA FE		
SECRETARIA DE OBRAS PUBLICAS Y RECURSOS HIDRICOS		
SUBSECRETARIA DE RECURSOS HIDRICOS		
INTELENDE: Ing. Mario Barreira		
SEC. DE OBRAS PUBLICAS Y REC. HIDRICOS		
Ing. Roberto Poma		
SUBSECRETARIO DE REC. HIDRICOS:		
Ing. Felipe Franco		
DIRECTOR EJECUTIVO DE TERRAPLENES Y DEF.		
Ing. Carlos Saade		
PROYECTO Y DIBUJO TECNICO:		
Ing. Gonzalo Martin Corsani		
Ing. Diego Sebastian Orzechia		
OBRA:		
OBRA DE REFUNCIONALIZACION		
DE ESTACION DE BOMBEO N°1		
"Alcantarilla Cruce sobre Av. Circunvalación Oeste"		
DIRECTOR EJECUTIVO DE TERRAPLENES Y DEF.		
Ing. Carlos Saade		
PROYECTO Y DIBUJO TECNICO:		
Ing. Gonzalo Martin Corsani		
Ing. Diego Sebastian Orzechia		
PLANO N°: 7		
ESCALA: 1:500		
FECHA: DICIEMBRE DE 2010		