


SEÑALIZACION DE OBRA:

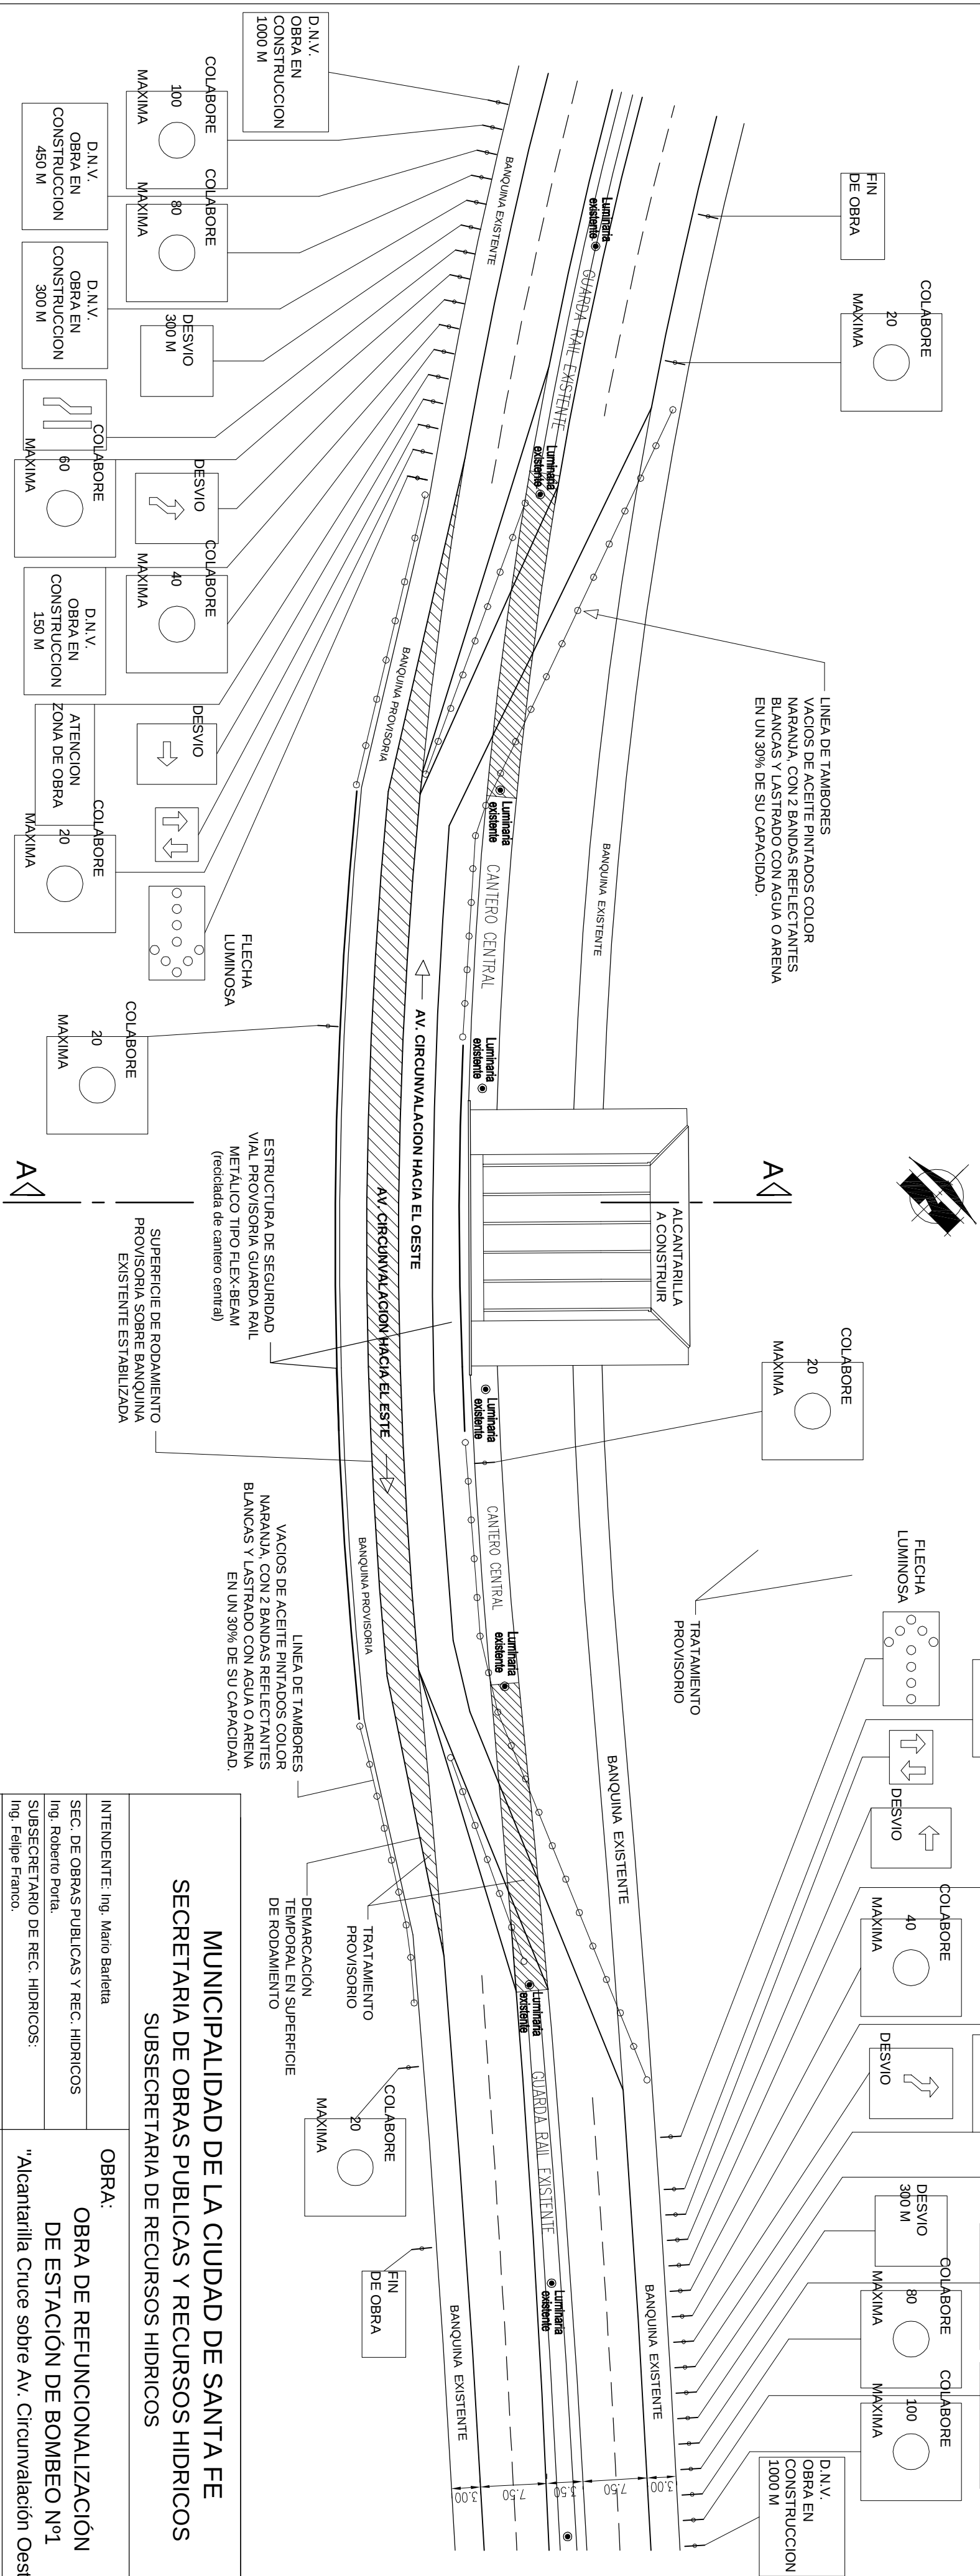

MUNICIPALIDAD DE LA CIUDAD DE SANTA FE SECRETARIA DE OBRAS PUBLICAS Y RECURSOS HIDRICOS SUBSECRETARIA DE RECURSOS HIDRICOS		
INTENDENTE: Ing. Mario Barletta SEC. DE OBRAS PUBLICAS Y REC. HIDRICOS Ing. Roberto Porta SUBSECRETARIO DE REC. HIDRICOS: Ing. Felipe Franco. DIRECTOR EJECUTIVO DE TERRAPLENES Y DEF. Ing. Carlos Sarate	OBRA: OBRA DE REFUNCIONALIZACIÓN DE ESTACIÓN DE BOMBEO N°1 "Alcantarilla Cruce sobre Av. Circunvalación Oeste"	ESQUEMA DE DESVIO PROVISORIO
PROYECTO Y DIBUJO TÉCNICO: Arq. Gonzalo Marín, Consenti Arq. Diego Sebastián Orecchia	FECHA: DICIEMBRE DE 2010	ESCALA: 1:300
		PLANO N°: 11