



4

3

2

1

Formato A1 (841x594)

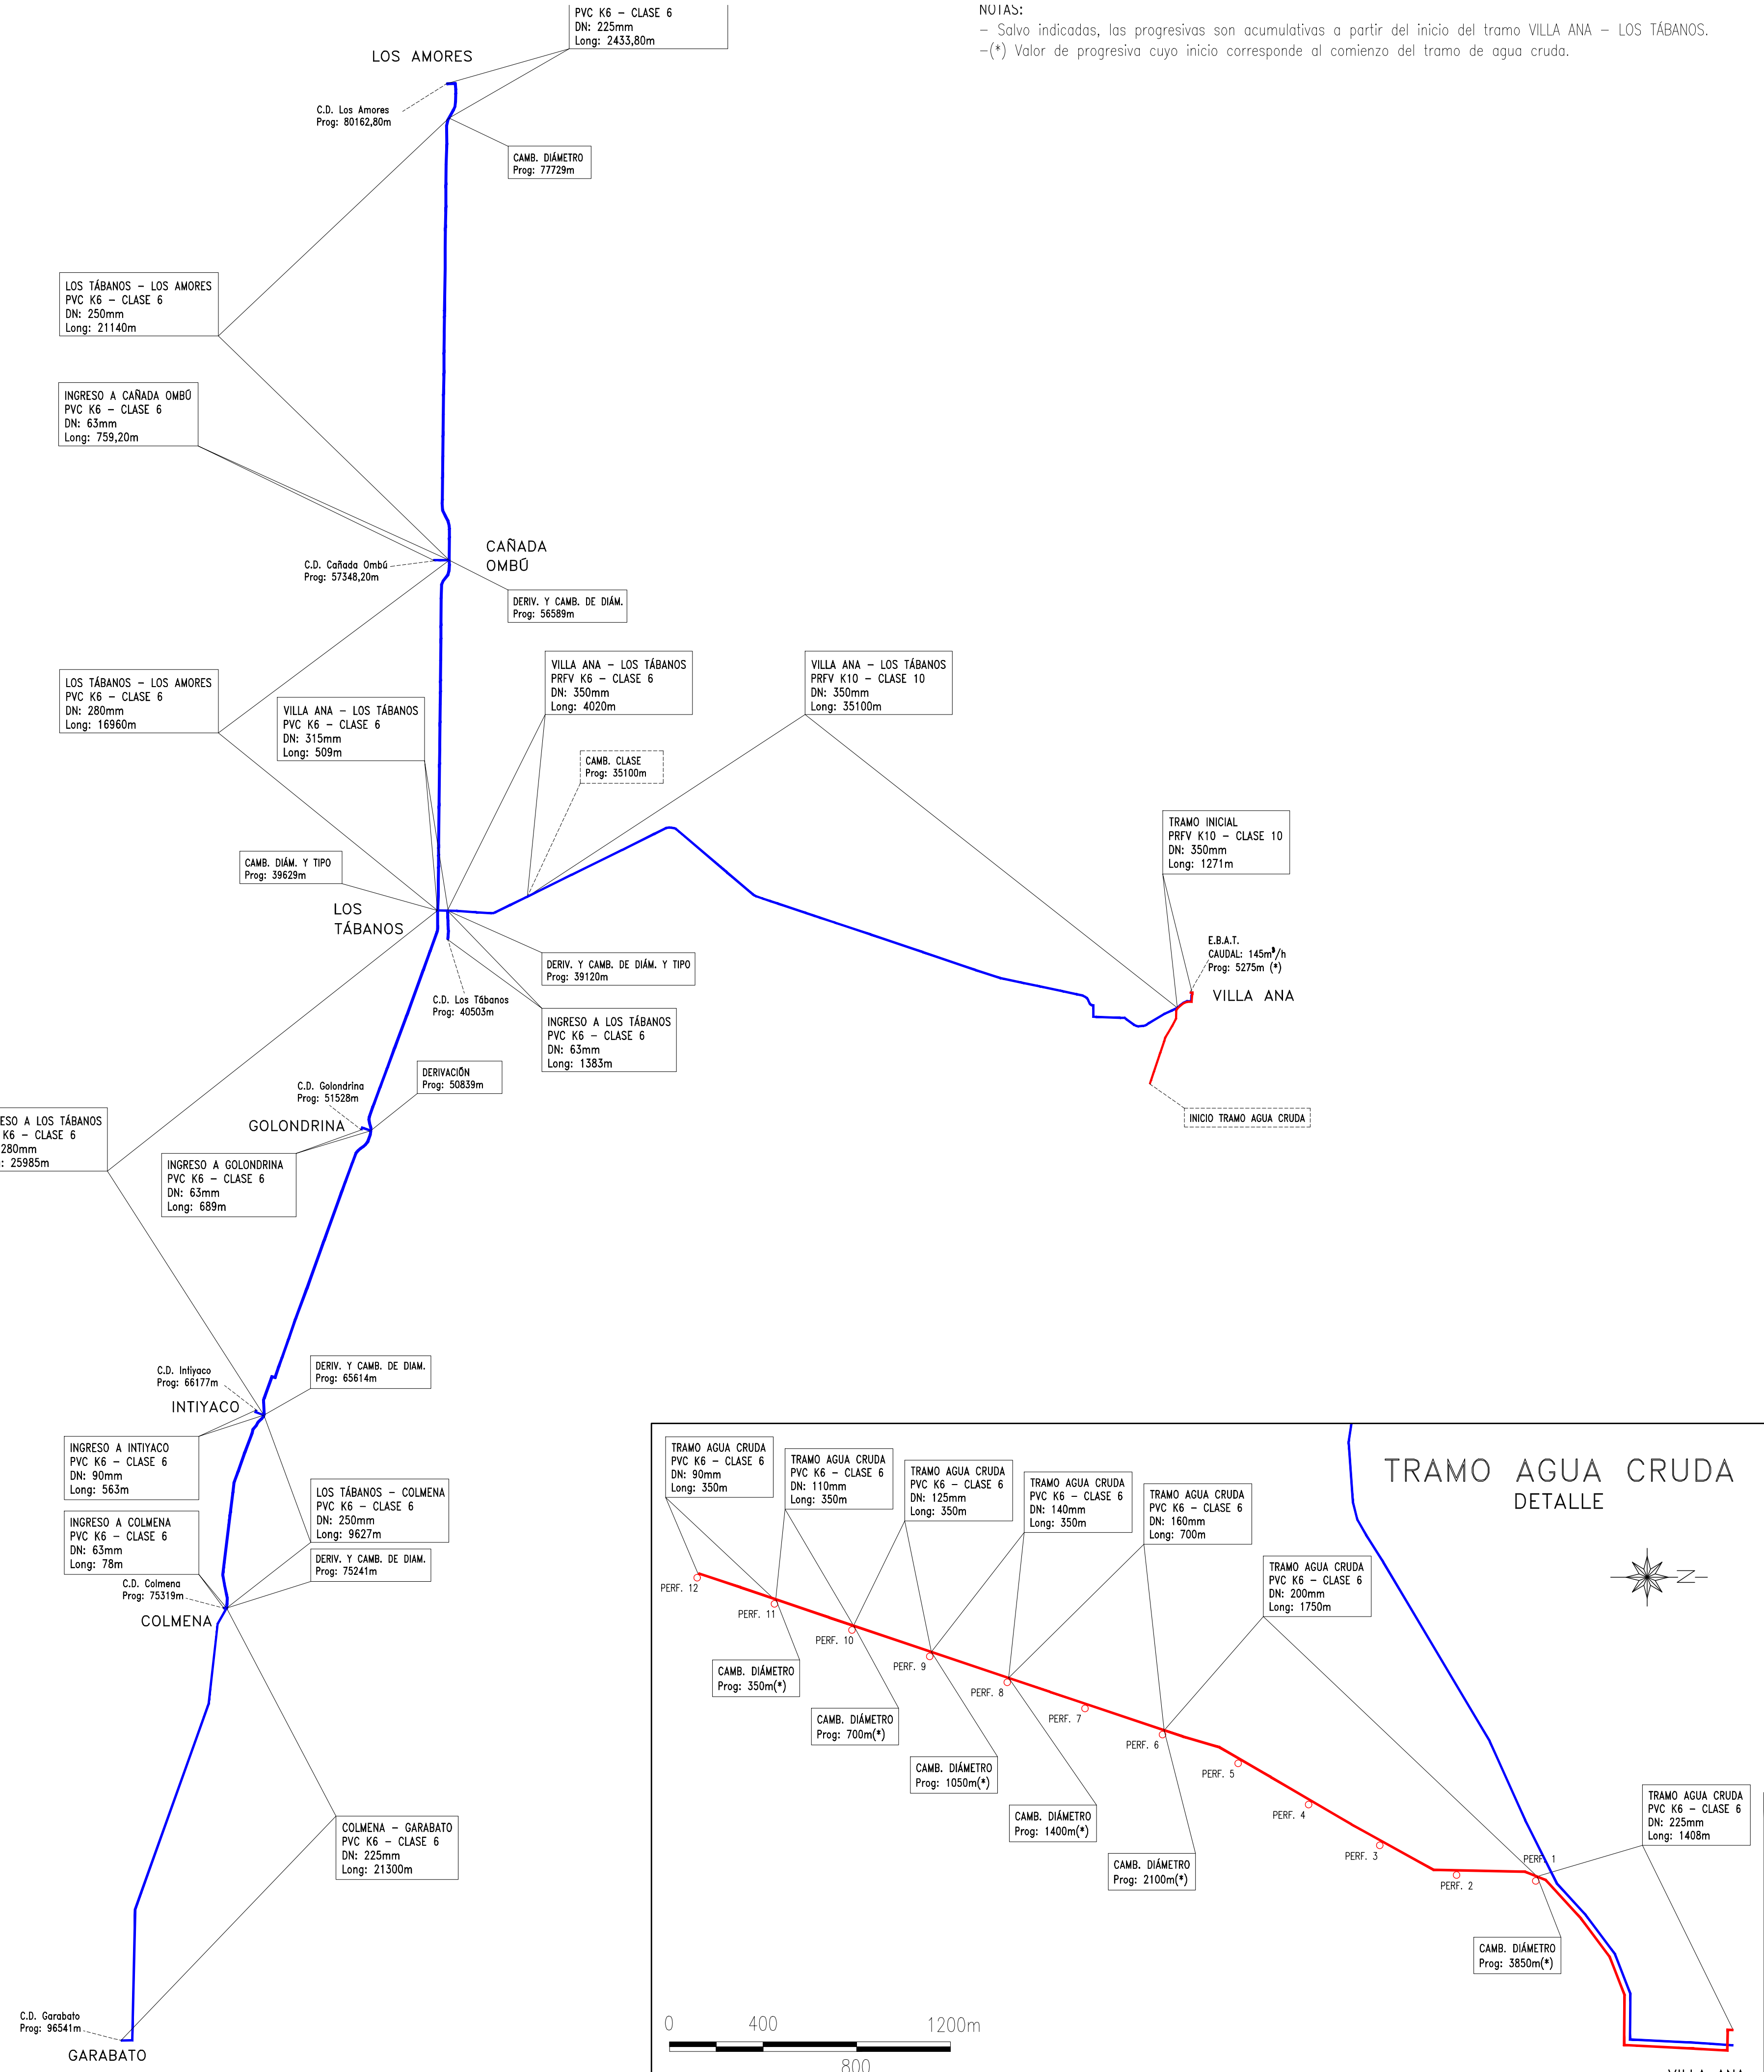
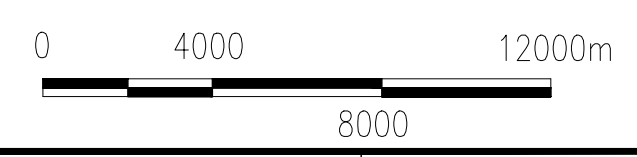


NUÍAS:
- Salvo indicadas, las progresivas son acumulativas a partir del inicio del tramo VILLA ANA - LOS TÁBANOS.
-(*) Valor de progresiva cuyo inicio corresponde al comienzo del tramo de agua cruda.

REFERENCIAS

- ACUEDUCTO AGUA CRUDA
- ACUEDUCTO AGUA TRATADA
- PERF. 7 PERFORACIÓN
- C.D. CENTRO DE DISTRIBUCIÓN
- E.B.A.T. ESTACIÓN DE BOMBEO DE AGUA TRATADA

CROQUIS GENERAL DE UBICACIÓN

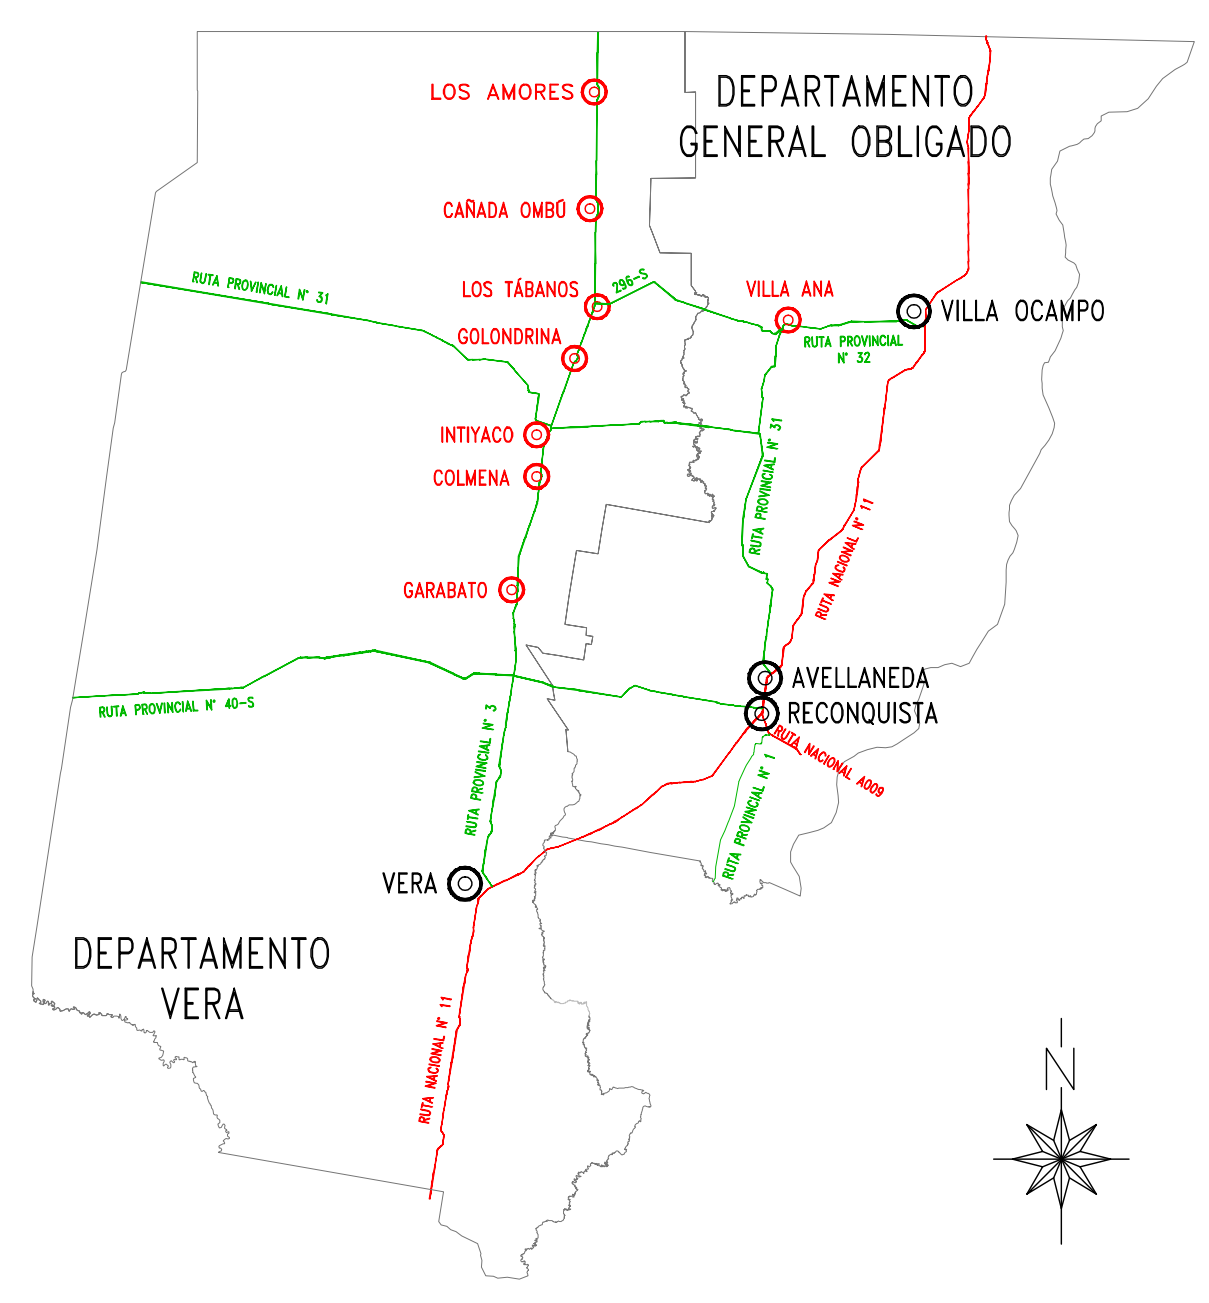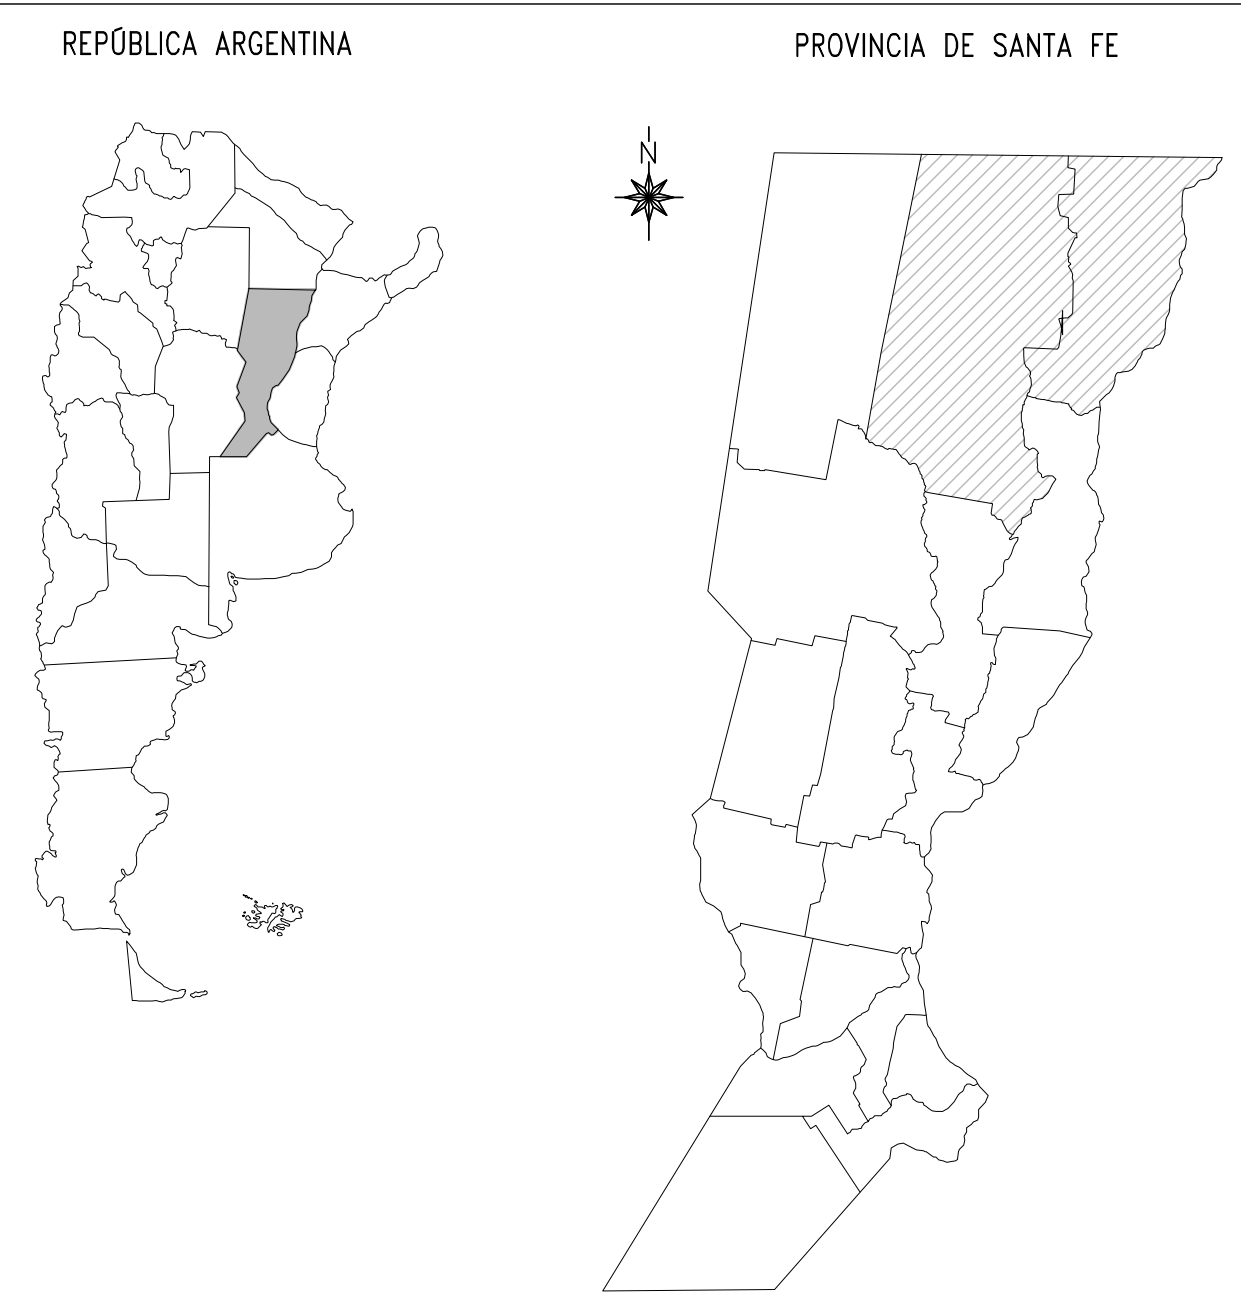



PROVINCIA DE SANTA FE
MINISTERIO DE AGUAS, SERVICIOS PÚBLICOS Y MEDIO AMBIENTE
SECRETARÍA DE AGUAS

MINISTRO: ARQ. ANTONIO CIANCIO

SECRETARIO DE AGUAS: ING. HUGO ORSOLINI

DIR. PROVINCIAL DE SISTEMAS DE PROVISIÓN DE AGUA: ING. DANIEL AVELLANEDA

PROYECTO: UTN - Facultad Regional Reconquista

DIBUJO: UTN - Facultad Regional Reconquista

ACUEDUCTO DEL NORTE SANTAFECINO
PRIMERA ETAPA
PROVINCIA DE SANTA FE
DEPARTAMENTOS GENERAL OBLIGADO Y VERA

ATRIBUCIONES		
FECHA	ESCALA	PG - AT - 01
FEBRERO DE 2011	INDICADA	PLANO N°: 1 - 02