




VISTA LATERAL CISTERNA

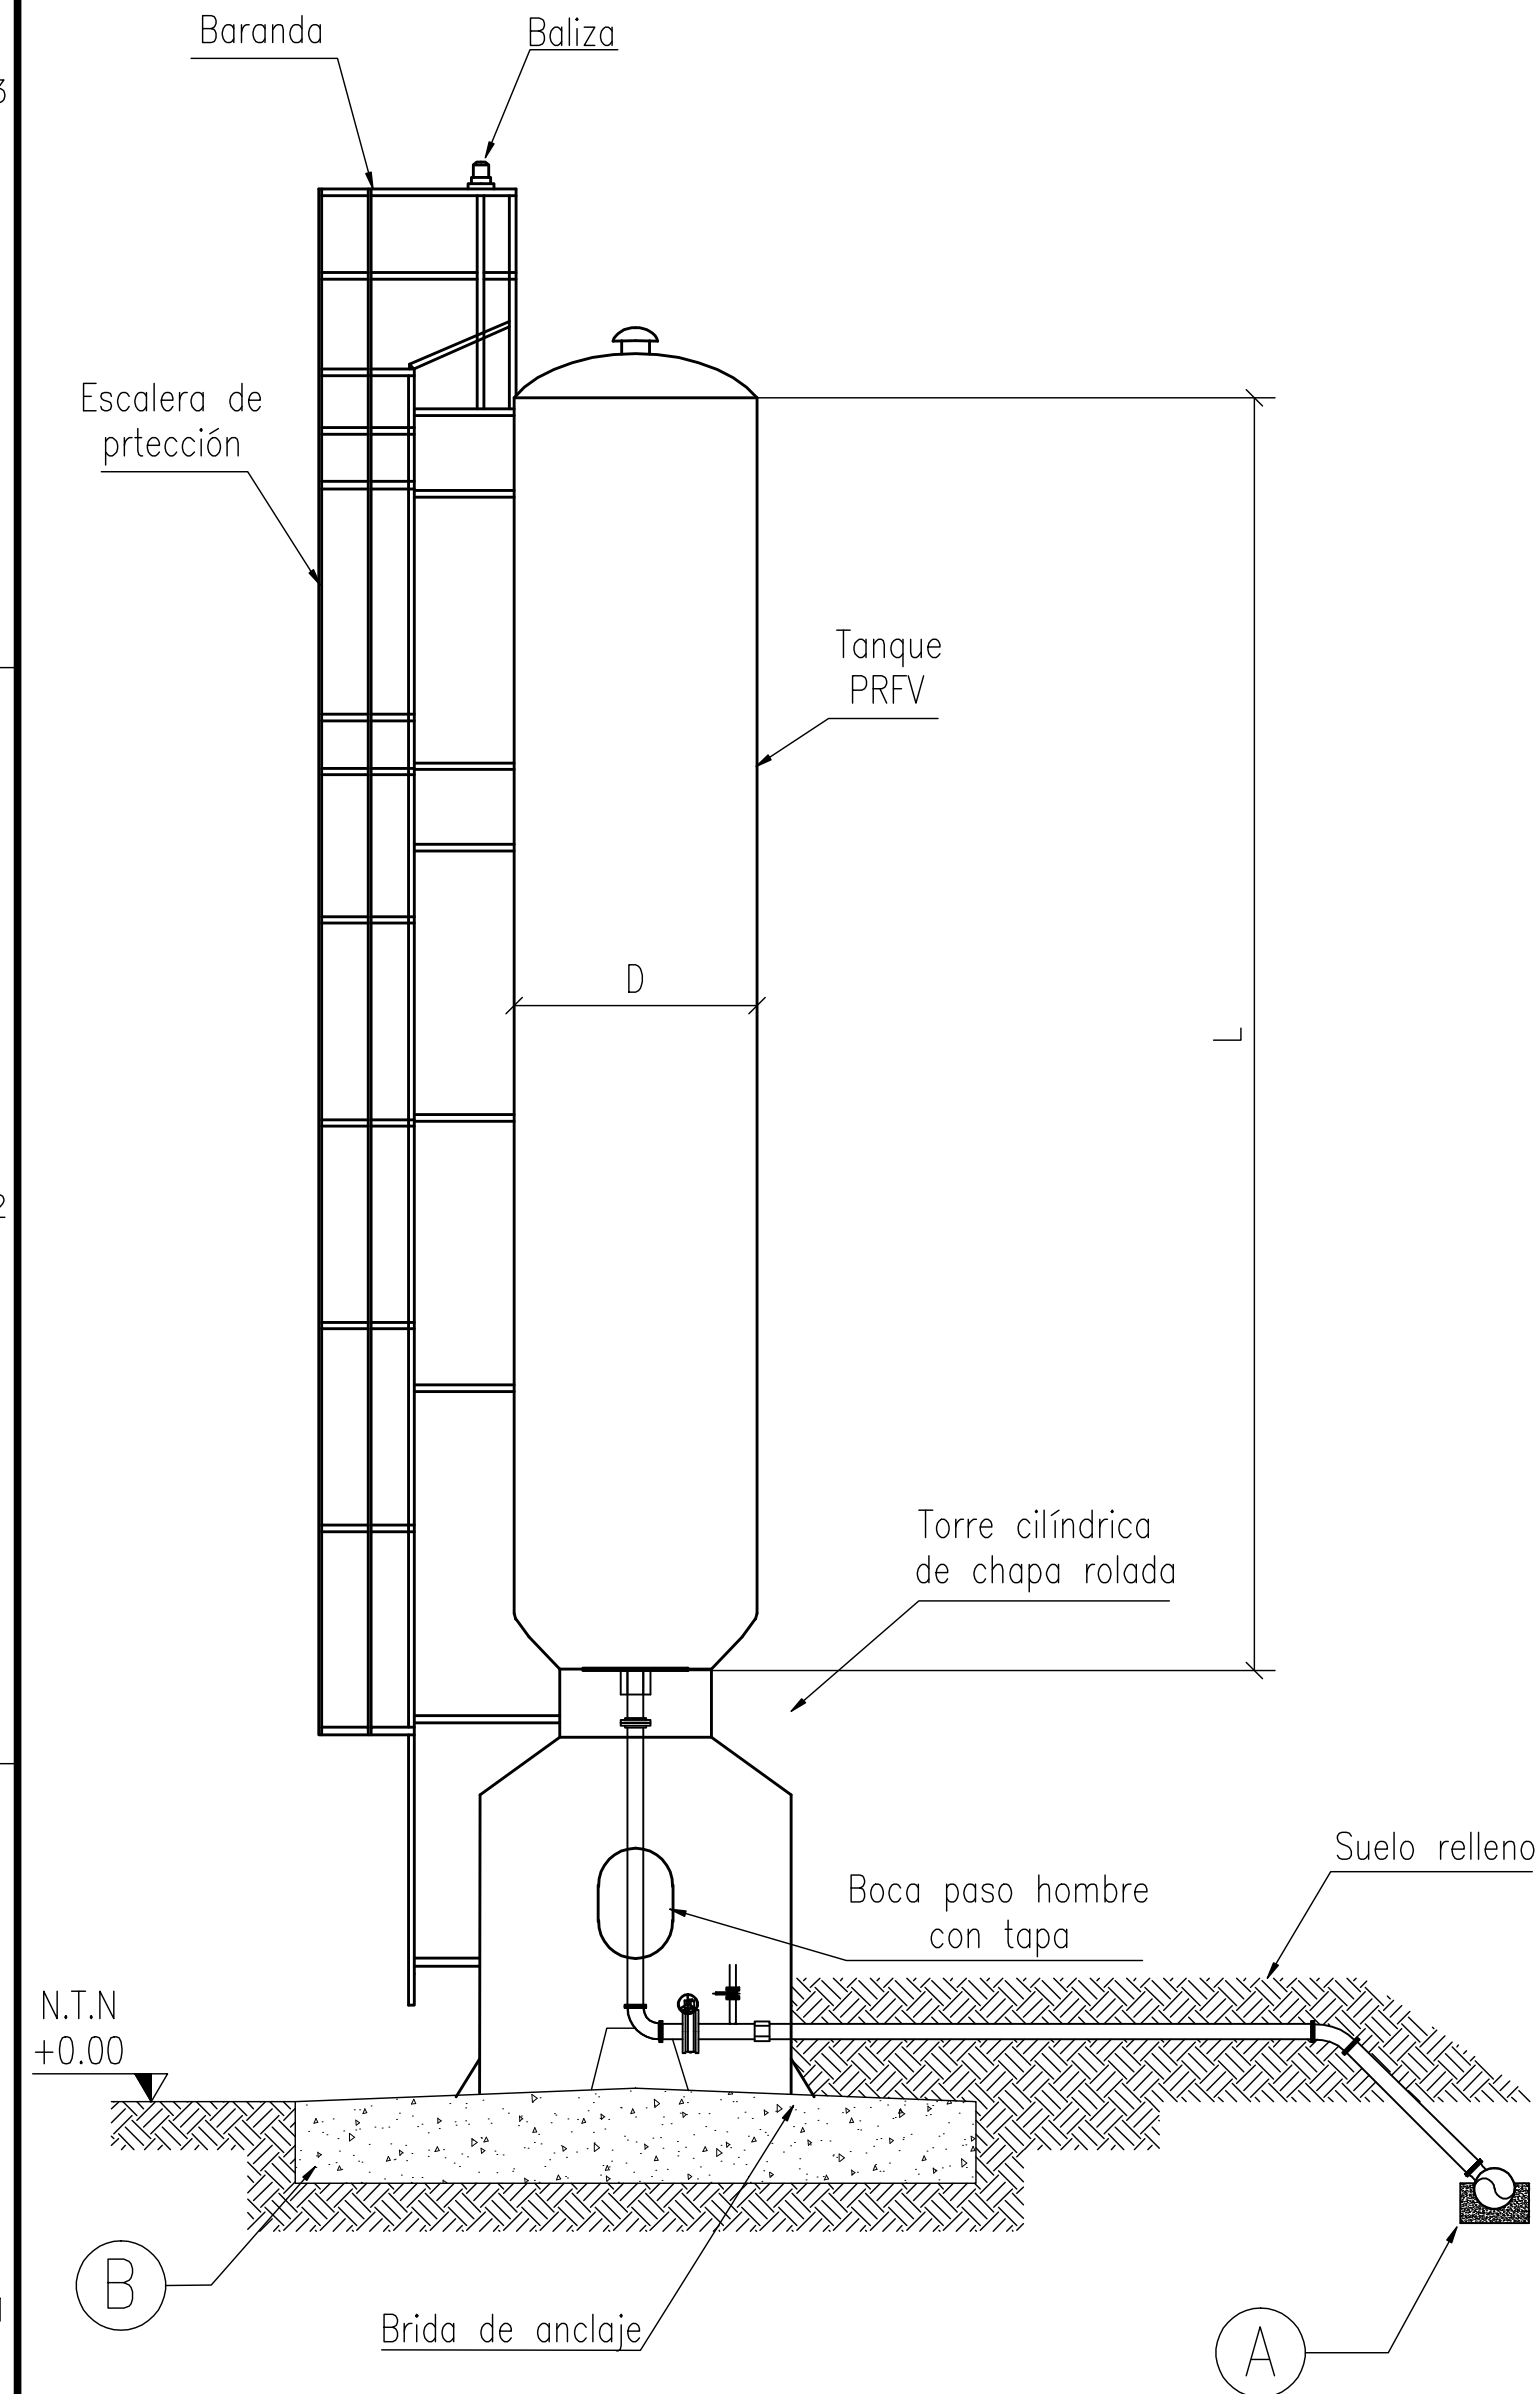

VISTA PLANTA CISTERNA

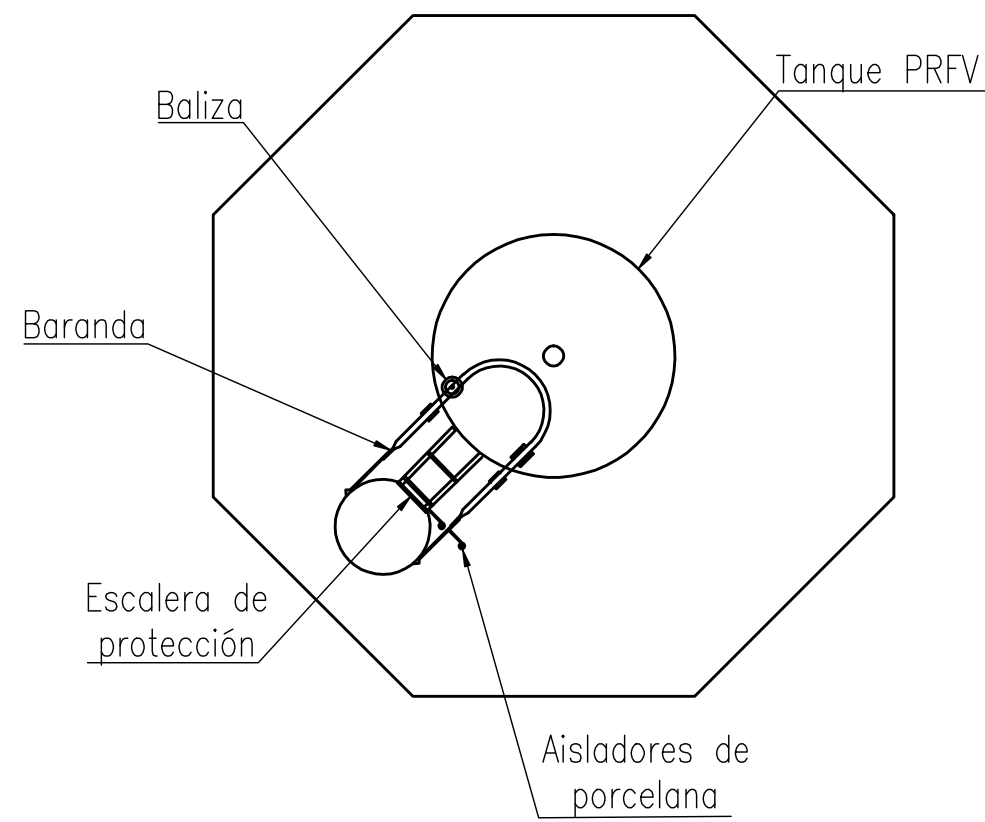


DETALLE ARMADURA

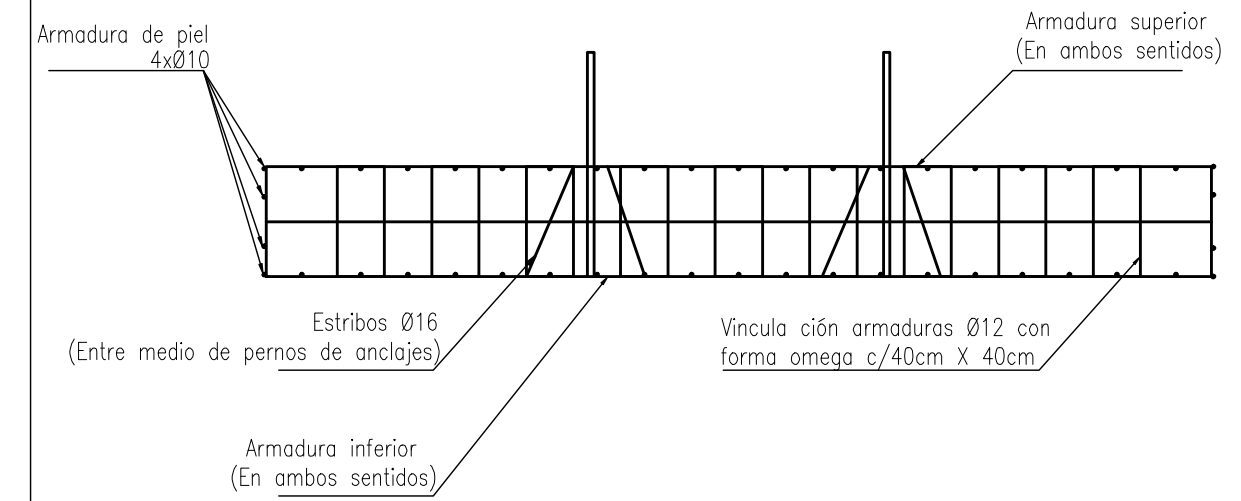

CARACTERÍSTICAS


- 1-Hormigón calidad H-21
- 2-Acero calidad ADN-420
- 3-Acero varillas de anclajes: SAE 1010
Tuercas anclajes: SAE 1010
Arandelas anclajes: SAE 1010
- 4-Recubrimiento mínimo: 4cm.

DETALLE A

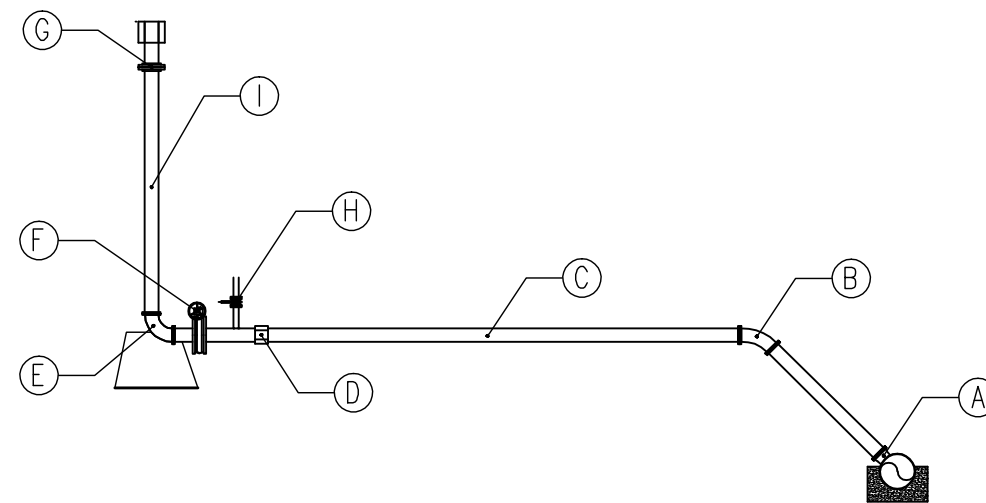

CAÑOS Y PIEZAS ESPECIALES DE LA CONEXIÓN		
ELEMENTO	CANTIDAD	
A Ramal Y DN x Dn	1	
B Curva de radio largo 45° Dn	1	
C Caño de Acero Dn 4"	Long. a confirmar en obra	
D Ramal TE Dn x 4"	1	
E Curva de radio largo a 90° Dn	1	
F Válvula de corte Dn	1	
G Válvula de retención Dn	1	
H Válvula de control de nivel 4"	1	
I Caño de Acero 4"	Long. a confirmar en obra	

DETALLE FUNDACIÓN (B)

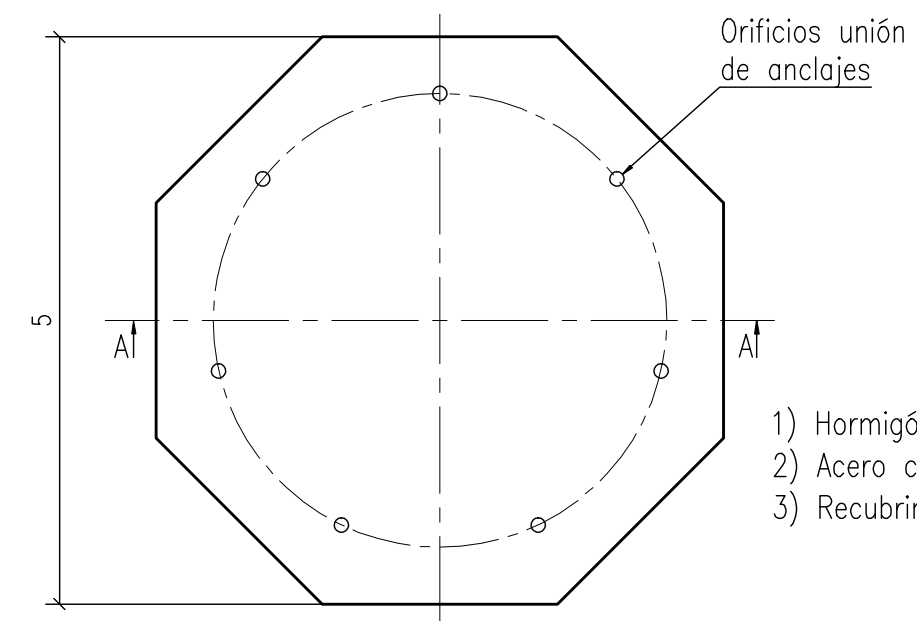

- 1) Hormigón calidad H-21
- 2) Acero calidad ADN-420
- 3) Recubrimiento mínimo: 4cm.

TANQUE UNIDIRECCIONAL

UBICACIÓN	PROGRESIVA	DIÁMETRO (D) [Mt]	LONGITUD (L) [Mt]	DIÁMETRO CAÑO [Mm]	ACOMETIDA [Mm]
VILLA ANA	5.00	2	10	350	200
LOS TABANOS	40980.00	2	15	315	200



PROVINCIA DE SANTA FE MINISTERIO DE AGUAS, SERVICIOS PÚBLICOS Y MEDIO AMBIENTE SECRETARÍA DE AGUAS

MINISTRO: ARQ. ANTONIO CIANCIO	ACUEDUCTO DEL NORTE SANTAPECINO PRIMERA ETAPA PROVINCIA DE SANTA FE DEPARTAMENTOS GENERAL OBLIGADO Y VERA TANQUE UNIDIRECCIONAL TIPO PRFV PLANO TIPO	
SECRETARIO DE AGUAS: ING. HUGO ORSOLINI		
DIR. PROVINCIAL DE SISTEMAS DE PROVISIÓN DE AGUA: ING. DANIEL AVELLANEDA		
PROYECTO: UTN - Facultad Rergional Reconquista		
DIBUJO: UTN - Facultad Rergional Reconquista	FECHA FEBRERO DE 2011	ESCALA INDICADA

PT-TU-01

PLANO N° 9 - 11

NOTA: MEDIDAS ILUSTRATIVAS