


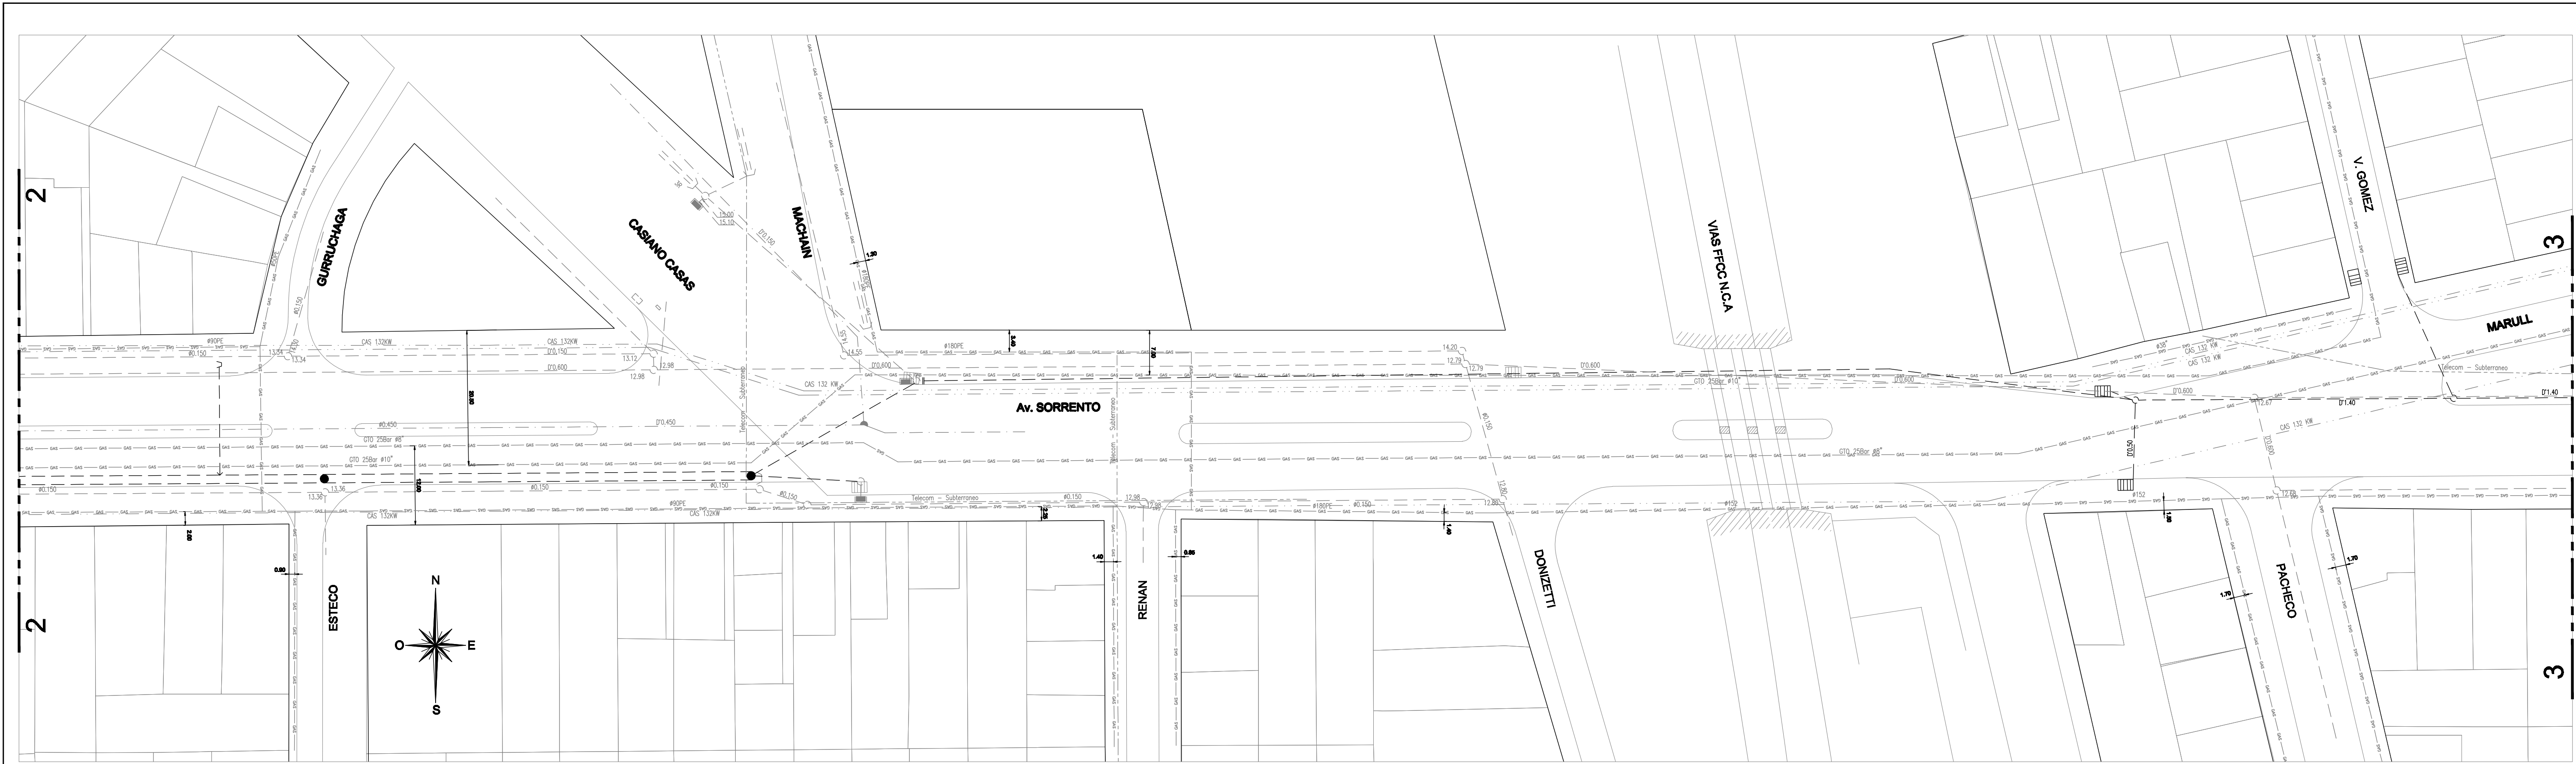

REFERENCIAS	
	CONDUCTO EXISTENTE EMISARIO 12
	CAMARAS EXISTENTES VARIAS
	SUMIDERO EXISTENTE
	CAPTACION DE ZANJA EXISTENTE
	CARRIERAS DE EMPALME DE SUMIDEROS Y CAPTACIONES
	INSTALACION EXISTENTE AGUA
	INSTALACION EXISTENTE DESAGÜES CLOACALES
	INSTALACION EXISTENTE ELECTRICIDAD
	INSTALACION EXISTENTE GAS
	INSTALACION EXISTENTE TELEFONOS

NOTAS:

* LAS COTAS ESTAN REFERIDAS AL CERO DEL IGN

* LAS MEDIDAS LINEALES SE EXPRESAN EN METROS

* LA UBICACION DE CAMARAS, CONDUCTOS, OBRAS DE CAPTACION, ETC. ES INDICATIVA, PUDIENDO NO INCLUIR LA TOTALIDAD DE LAS INSTALACIONES EXISTENTES, LAS QUE DEBERAN SER VERIFICADAS POR EL CONTRATISTA.

* LA POSICION PLANIALTIMETRICA DE LOS HECHOS EXISTENTES, SE VERIFICARAN EN OBRA - EJECUTANDOSE CON LA ANTELACION SUFICIENTE LOS SONDEOS NECESARIOS PARA EVITAR QUE INTERFIERAN CON LAS CARRIERAS A INSTALAR.

PROVINCIA DE SANTA FE	
	MINISTERIO DE AGUAS, SERV. PUBLICOS Y M.A.M.B. Ing. Antonio CIANCIO
SECRETARIO DE AGUAS Ing. Hugo E. ORSOLINI	SUBSECRETARIA DE PLANIFICACION Y GESTION Ing. Ricardo GIACOSA
SUBDIRECTORA PROVINCIAL DOPUCI Ing. Claudia FORESTIERI	MUNICIPALIDAD DE ROSARIO
SECRETARIO OBRAS PUBLICAS Ing. OMAR SAAB	DIRECTOR GENERAL DE HIDRAULICA Ing. Alfredo MANAVELLA
JEFE DEPI Ing. Carlos TOGNETTI	
PROVINCIA DE SANTA FE MINISTERIO DE AGUAS, SERVICIOS PUBLICOS Y MEDIO AMBIENTE SECRETARIA DE AGUAS SUBSECRETARIA DE PLANIFICACION Y GESTION DIRECCION PROVINCIAL DE PROTECCION URBANA CONTRA INUNDACIONES	
OBRA: CONTROL DE CRECIDAS DEL SISTEMA HIDRICO ARROYO LUDUEÑA ALIVIADOR III - CONDUCTO SORRENTO	
PLANO: PLANIMETRIA DE HECHOS EXISTENTES 2/3	
FECHA: MARZO 2011	ESCALA: 1:500
PLANIMETRIA AII-CS 04	