

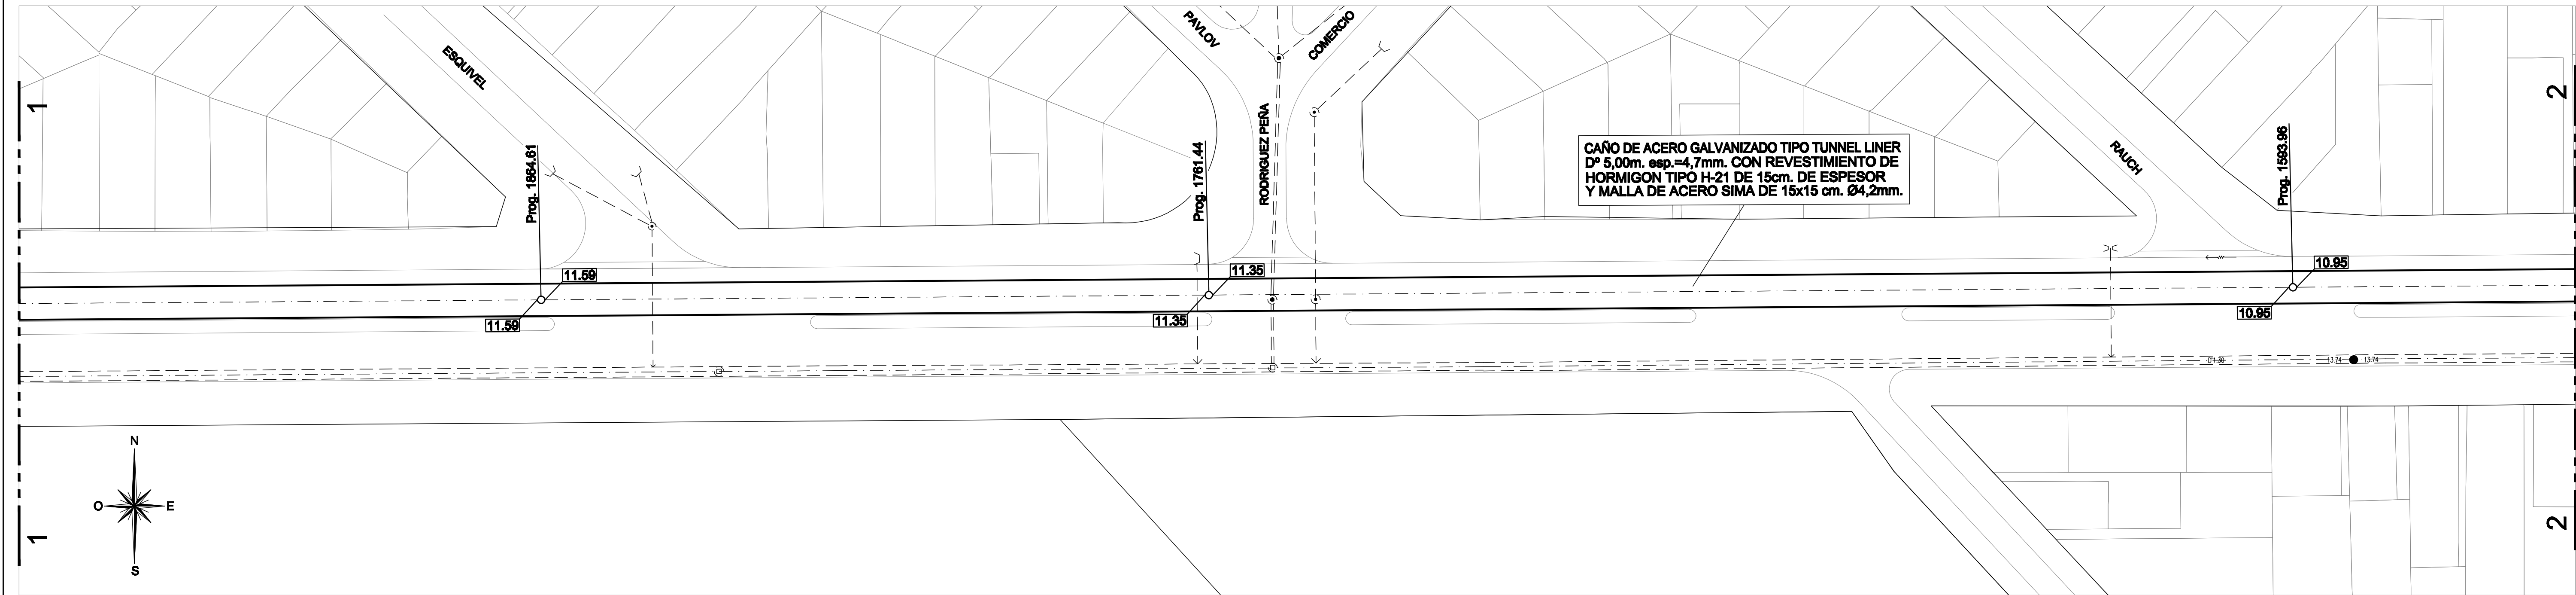


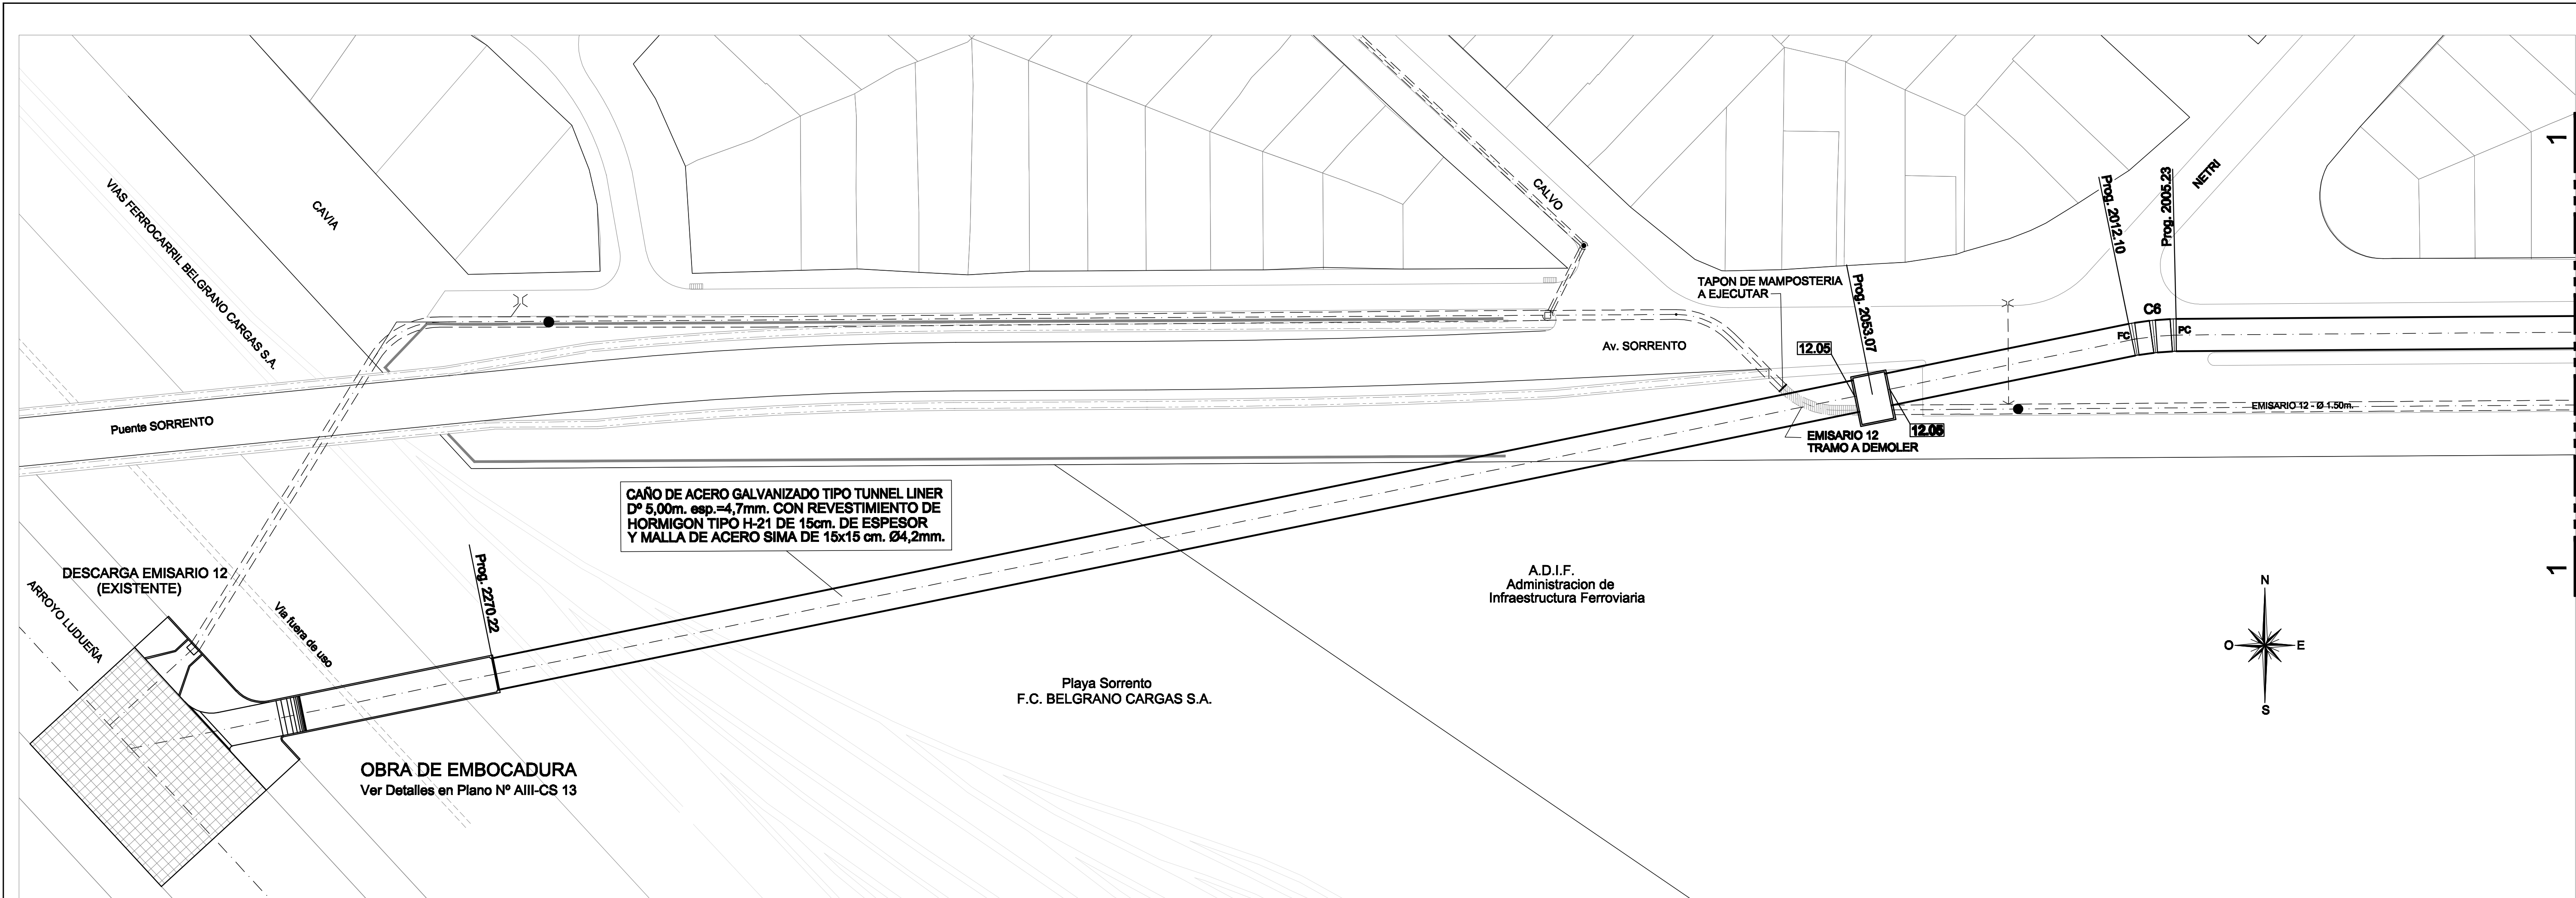

REFERENCIAS	
	CONDUCTO DE CHAPA DE ACERO GALVANIZADO TIPO TUNNEL LINER PROYECTADO
	BOCA DE REGISTRO PROYECTADA
	CAMARA DE HORMIGON ARMADO PROYECTADA EN INTERSECCION CON EMISARIO 12
	CONDUCTO EXISTENTE EMISARIO 12
	CAMARAS EXISTENTES VARIAS
	CAPTACION DE ZANJA EXISTENTE
	COTA INTRADOS CONDUCTO PROYECTADO DE CHAPA
	PAVIMENTO EXISTENTE A NIVEL DEFINITIVO -- CON CORDONES
	PC PRINCIPIO DE CURVA
	FC FIN DE CURVA

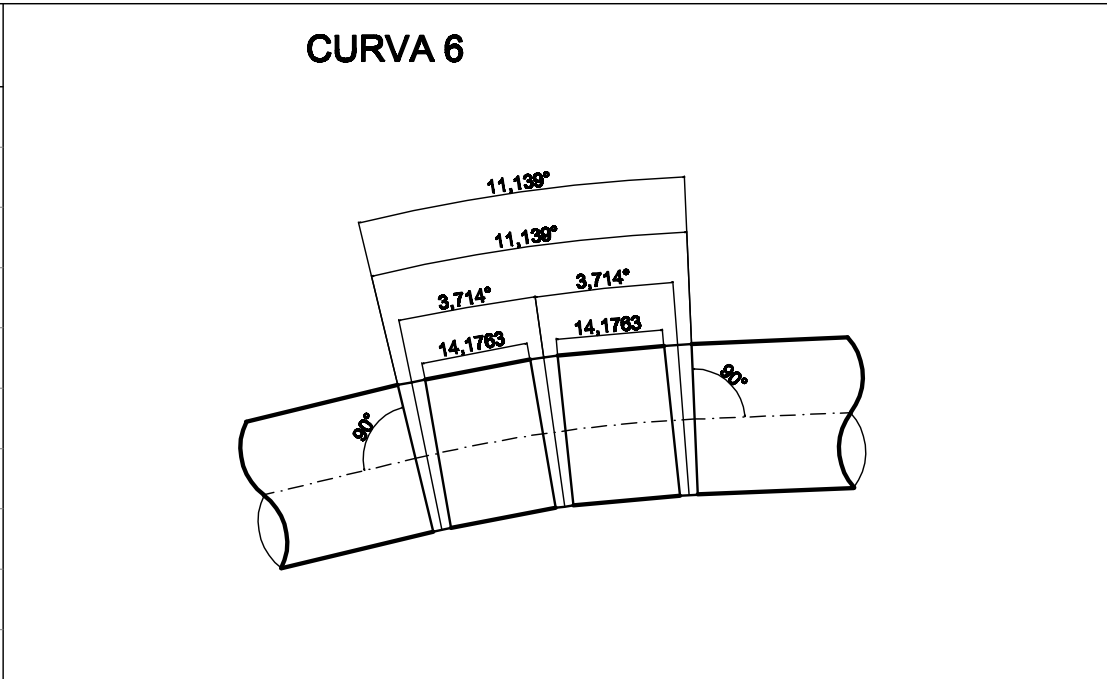

NOTAS:

- * LAS COTAS ESTAN REFERIDAS AL CERO DEL IGN
- * LAS MEDIDAS LINEALES SE EXPRESAN EN METROS
- * LA UBICACION DE CAMARAS, CONDUCTOS, OBRAS DE EMBOCADURA Y DESCARGA, ES INDICATIVA. LA POSICION DEFINITIVA DE LOS MISMOS SERA DETERMINADA EN OBRA POR LA DIRECCION TECNICA.
- * LAS COTAS DE PAVIMENTO Y TERRENO NATURAL, COMO ASI TAMBIEN LA POSICION PLANIALTIMETRICA DE LOS HECHOS EXISTENTES, SE VERIFICARAN EN OBRA - EJECUTANDOSE CON LA ANTELACION SUFICIENTE LOS SONDEOS NECESARIOS PARA EVITAR QUE INTERFIERAN CON LAS CARIERAS A INSTALAR
- * SE EMPLEARA HORMIGON H-21 SEGUN ESPECIFICACIONES, CON AIRE INCORPORADO
- * SE EMPLEARA ACERO ADN 420
- * EL CAÑO DE ACERO TIPO TUNNEL LINER DE 5,00m. DE DIAMETRO SERA REVESTIDO CON HORMIGON TIPO H-21. EL REVESTIMIENTO TENDRA 15cm. DE ESPESOR Y LLEVARA UNA MALLA DE ACERO DE 15x15cm. Y 4,2mm. DE DIAMETRO

PROVINCIA DE SANTA FE		PROVINCIA DE SANTA FE	
		MINISTERIO DE AGUAS, SERVICIOS PUBLICOS Y MEDIO AMBIENTE	
SECRETARIO DE AGUAS Ing. Antonio CIANCIO		SECRETARIA DE AGUAS SUBSECRETARIA DE PLANIFICACION Y GESTION DIRECCION PROVINCIAL DE PROTECCION URBANA CONTRA INUNDACIONES	
SUBSECRETARIO DE PLANIFICACION Y GESTION Ing. Ricardo GIACOSA		OBRA: CONTROL DE CRECIDAS DEL SISTEMA HIDRICO ARROYO LUDUEÑA ALIVIADOR III - CONDUCTO SORRENTO	
SUBDIRECTORA PROVINCIAL DOPUCI Ing. Claudia FORESTIERI		PLANO: PLANIMETRIA DE PROYECTO 1/3	
MUNICIPALIDAD DE ROSARIO		FECHA: MARZO 2011	
SECRETARIO OBRAS PUBLICAS Ing. OMAR SAAB		ESCALAS: 1:500	
DIRECTOR GENERAL DE HIDRAULICA Ing. Alfredo MANAVELLA		PLAN: AII-CS 06	
JEFE DE PROYECTO Ing. Carlos TOGNETTI			